

Département du Loiret

COMMUNE DE CHATEAUNEUF SUR LOIRE

LOTISSEMENT " LA NATION "

PLAN DU LOT N° 12

SURFACE : 612 m²

SDP : 250 m²

CADASTRE : SECTION BI N°



LEGENDE

- | | |
|--|---|
| COFFRET E.D.F , RESEAU BASSE TENSION | REGARD , COLLECTEUR ASSAINISSEMENT E.U.
REGARD DE BRANCHEMENT |
| REGARD , CHAMBRE DE TIRAGE , FOURREAU 42/45 | REGARD , COLLECTEUR EAUX PLOUVIALES, AVALOIR |
| CANDELABRE , RESEAU ECLAIRAGE | BORNE INCENDIE , CANALISATION AEP , VANNE , PURGE
CITERNEAU |
| IMPLANTATION AUTORISEE
CONSTRUCTION PRINCIPALE | EV PRIVES
IMPOSEES ET PLANTES
A CHARGE DE L'ACQUEREUR
- PLANTATIONS D'ESSENCES LOCALES DE
TYPE ARBUSTIVE
- DIVERSITE D'ESSENCES, MELANGE
D'ESSENCES PERBISTANTES (4) ET
CADUQUES (4)
- IMPLANTATION SUR UNE BANDE ENHERBEE
D'UNE EPAISSEUR DE 10 M
- IMPLANTATION AUTORISEE POUR ABRIS DE
JARDIN ET PISCINES
- IMPLANTATION DES ANNEXES AUTORISEE |
| IMPLANTATION AUTORISEE
CONSTRUCTION ANNEXE | AXE DE LA LIGNE
DE LA FACADE PRINCIPALE |
| CLÔTURE A VEGETALISER A LA
CHARGE DE L'AMENAGEUR
(GRILLAGE 160CM * DOUBLE D'UNE
HAIE) | CLÔTURE A VEGETALISER A
LA CHARGE DE L'ACQUEREUR |


NOTA : LA POSITION DES BRANCHEMENTS EST CELLE DU PROJET AVANT REALISATION

Cabinet **SQUESME**
Géomètre-expert
45110 CHATEAUNEUF SUR LOIRE

11 bis , RUE BASILE BAUDIN
45110 CHATEAUNEUF/LOIRE
TEL. 02.38.58.98.79

MARS 2020

REF : 2017/116

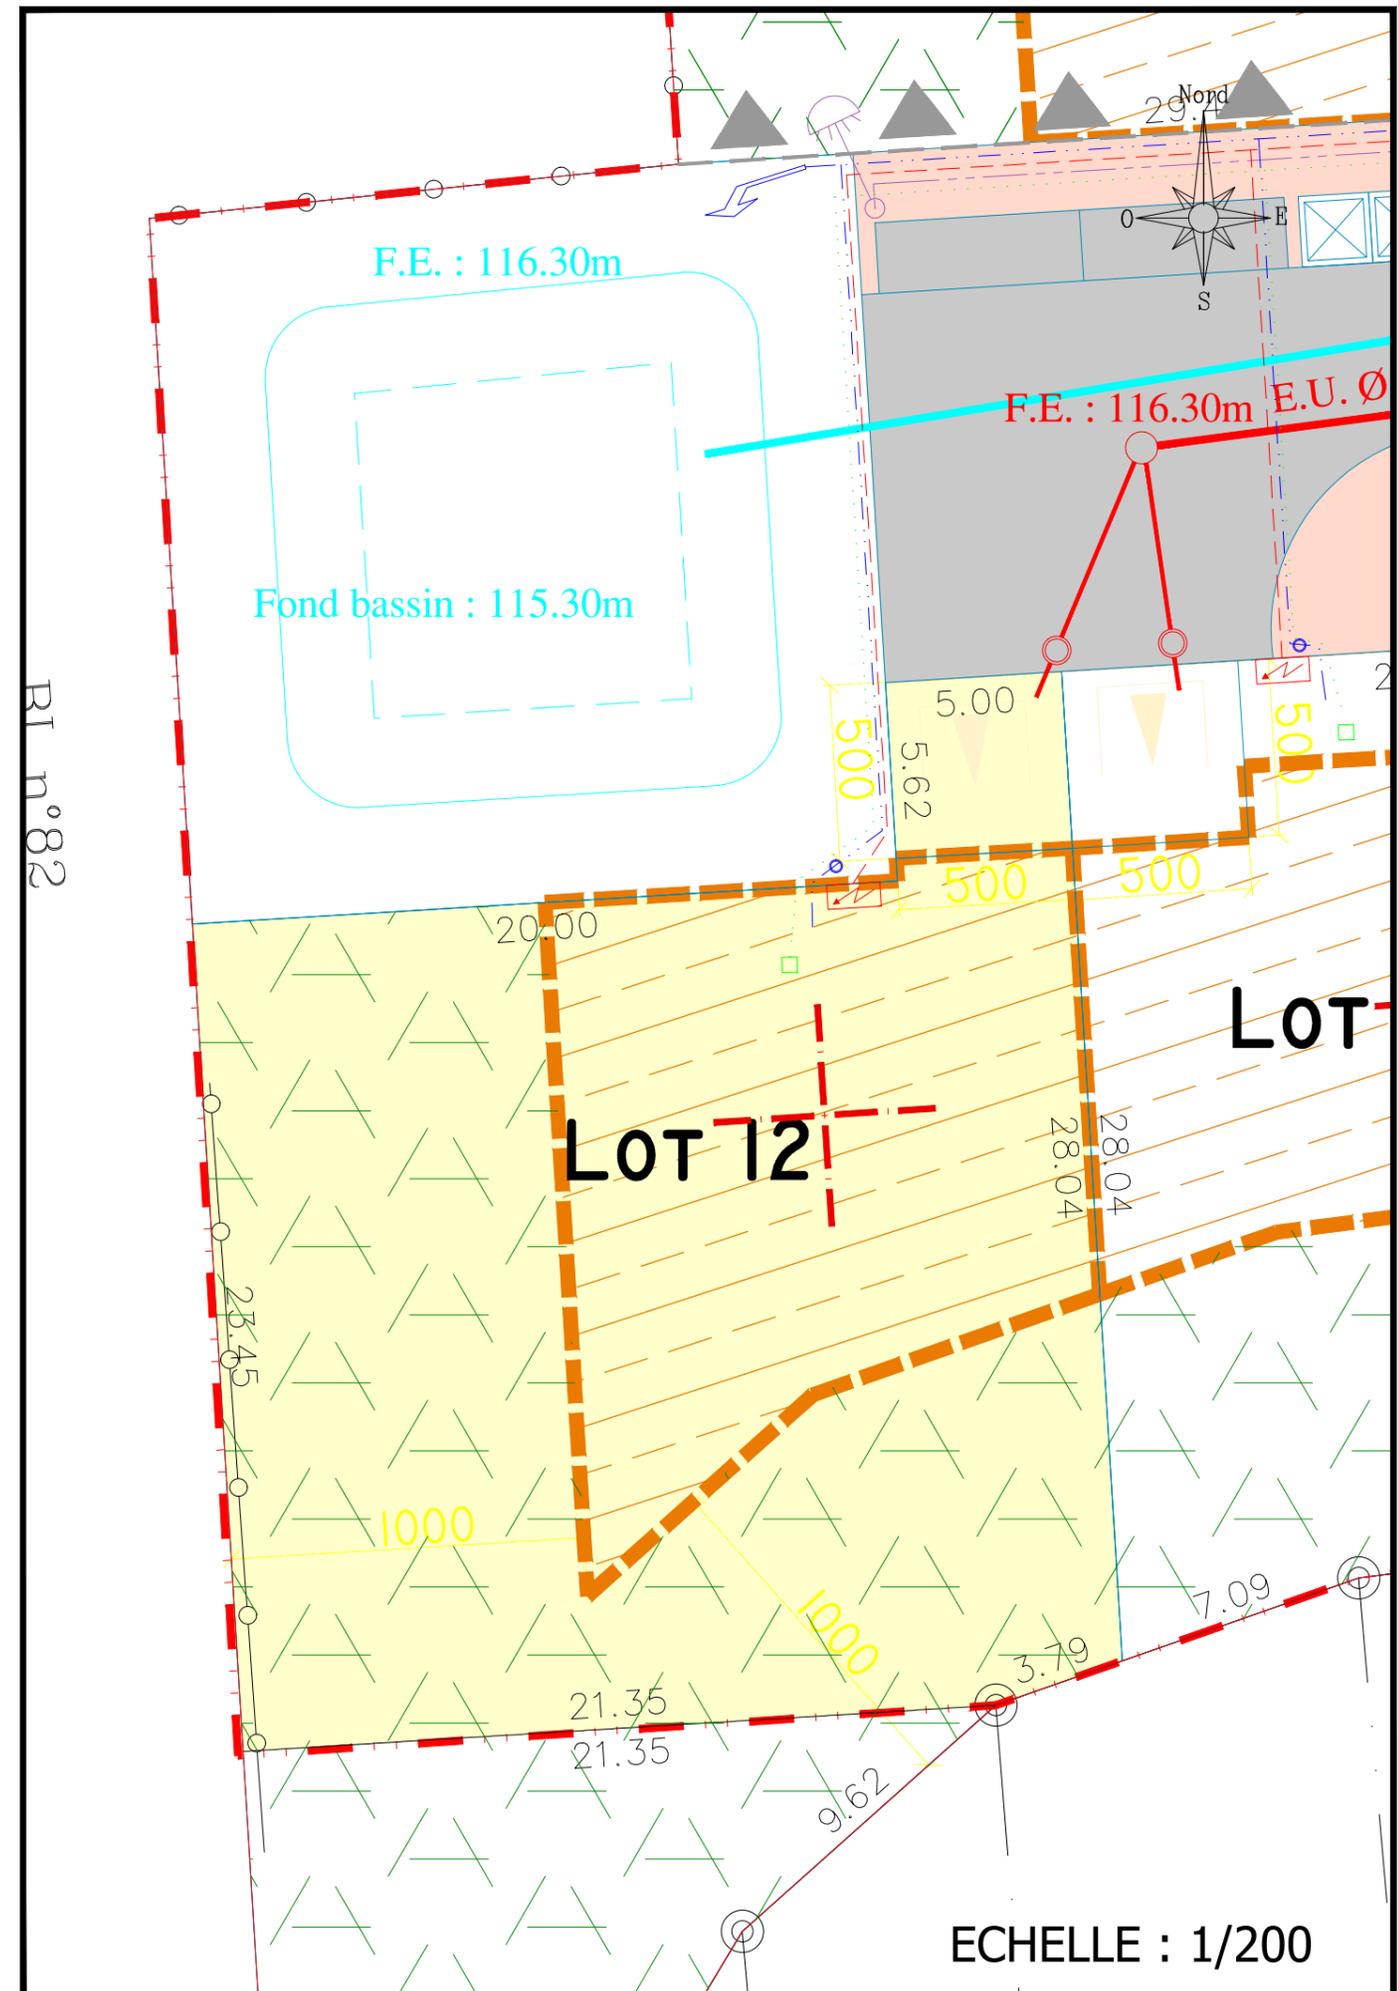

ECHELLE : 1/200