


PROVISOIRE

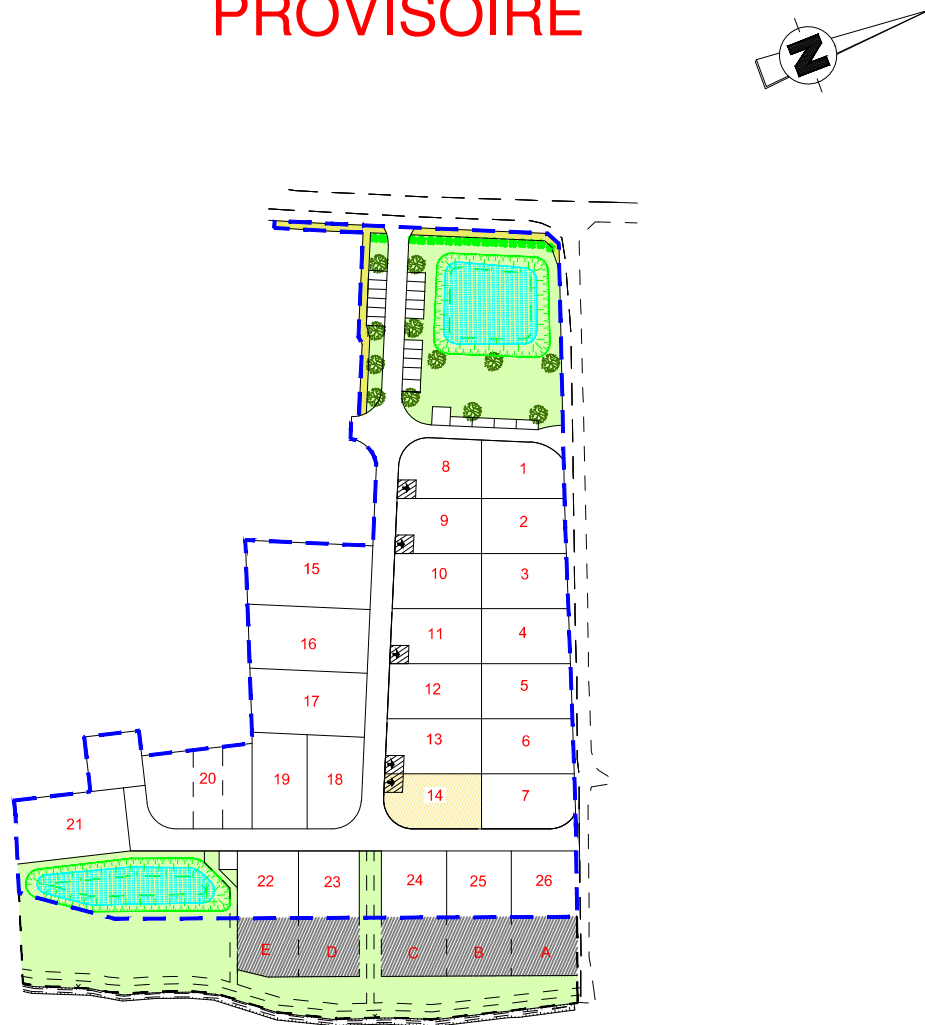


PLAN DE COMPOSITION
Echelle 1/2000

Maître d'Ouvrage : SARL BGBD
8, Boulevard Oyon
appt B406
72 100 LE MANS
Tél: 02.43.86.64.76

Maître d'oeuvre : Cabinet LOISEAU
SELARL de géomètres-Experts
1 bis rue Gresset
72200 LA FLECHE
Tél : 02.43.480.680
Fax : 02.43.480.689

PLAN DE BORNAGE
Lot n° 14
Echelle : 1/250

Section AB n°
Superficie : 383 m²
Surface de plancher: 192 m²

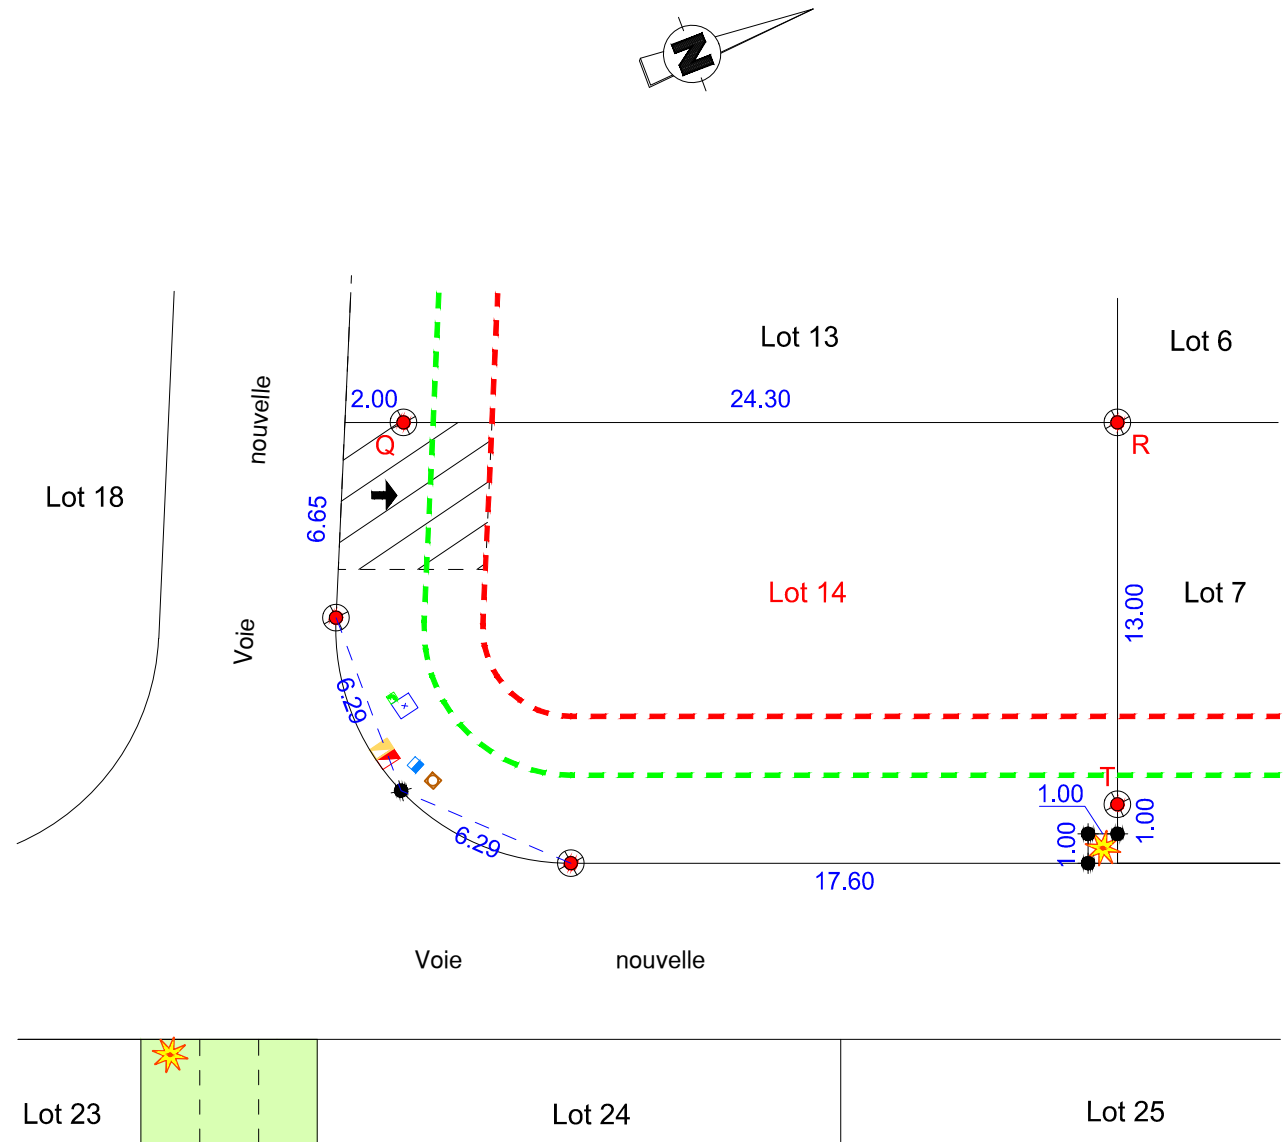

N.B.: L'emplacement des branchements et des réseaux est schématique.

- Borne OGE ancienne
- Borne OGE plaquette
- Piquet
- Espace planté
- Limite d'implantation des façades principales à 3 m mini. en retrait de la façade des lots
- Limite d'implantation des garages à 5 m mini. en retrait de la façade des lots
- ☀ Candélabre
- ☒ Citerneau eau potable
- ☒ Regard branchement eaux usées
- ☒ Regard branchement eaux pluviales
- ☒ Coffret EDF/GDF
- ☒ Regard France Télécom
- Limite du lotissement
- ☒ Accès obligatoire

Etabli le 12 Novembre 2015