


PLAN DES RESEAUX

Echelle : 1/250

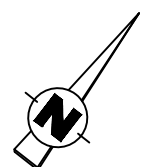

ZE n°121

ZE n°122

16

15

Regard D1000
TN: 106.30
R: 104.10

Alimentation pompe de
refoulement EU

Regard D1000
T : 106.40
R : 105.25

Regard D1000
T : 106.27

- Regard Eaux Pluviales
- Regard Eaux Usées
- Citerneau Eau Potable
- Regard PTT
- Coffret EDF

Future voie

Nota : La position et la profondeur des
branchements sont figuratives. Tout projet de
construction devra tenir compte des positions et
altimétries réelles après travaux de viabilisation.
De plus, la position et l'altimétrie des éléments de
viabilisation présents sur la voirie (tampons,
grilles, candélabres...) sont figuratives et pourront
être modifiées lors des travaux de viabilisation.

DEPARTEMENT D'INDRE-ET-LOIRE

Commune de VILLEPERDUE

"Lotissement des Grands Champs"

PLAN DE VENTE PROVISOIRE

LOT N°15

Section ZE




Maître d'ouvrage	FONCIER AMENAGEMENT	FONCIER AMÉNAGEMENT	51 A Chemin de la Brosse 49 130 LES PONTS-DE-CE Tél : 02.41.44.91.47 Email : contact@foncier-amenagement.fr
Géomètre-Expert	F. TARTARIN	GÉOMÈTRE-EXPERT CONSEILLER VALORISER GARANTIR	17, rue de la Douzillère 37 300 JOUÉ LES TOURS Tél. : 02.47.67.03.86 Email : francois.tartarin@geometre-expert.fr
Architecte	3A STUDIO	3A STUDIO ATELIER D'ARCHITECTURE D'AMENAGEMENT	224, rue Giraudeau 37 000 TOURS Tél. : 06.72.70.45.00 Email : milene.catala@gmail.com

Dossier N°21100

OCTOBRE 2023

PLAN PARCELLAIRE


Echelle : 1/250

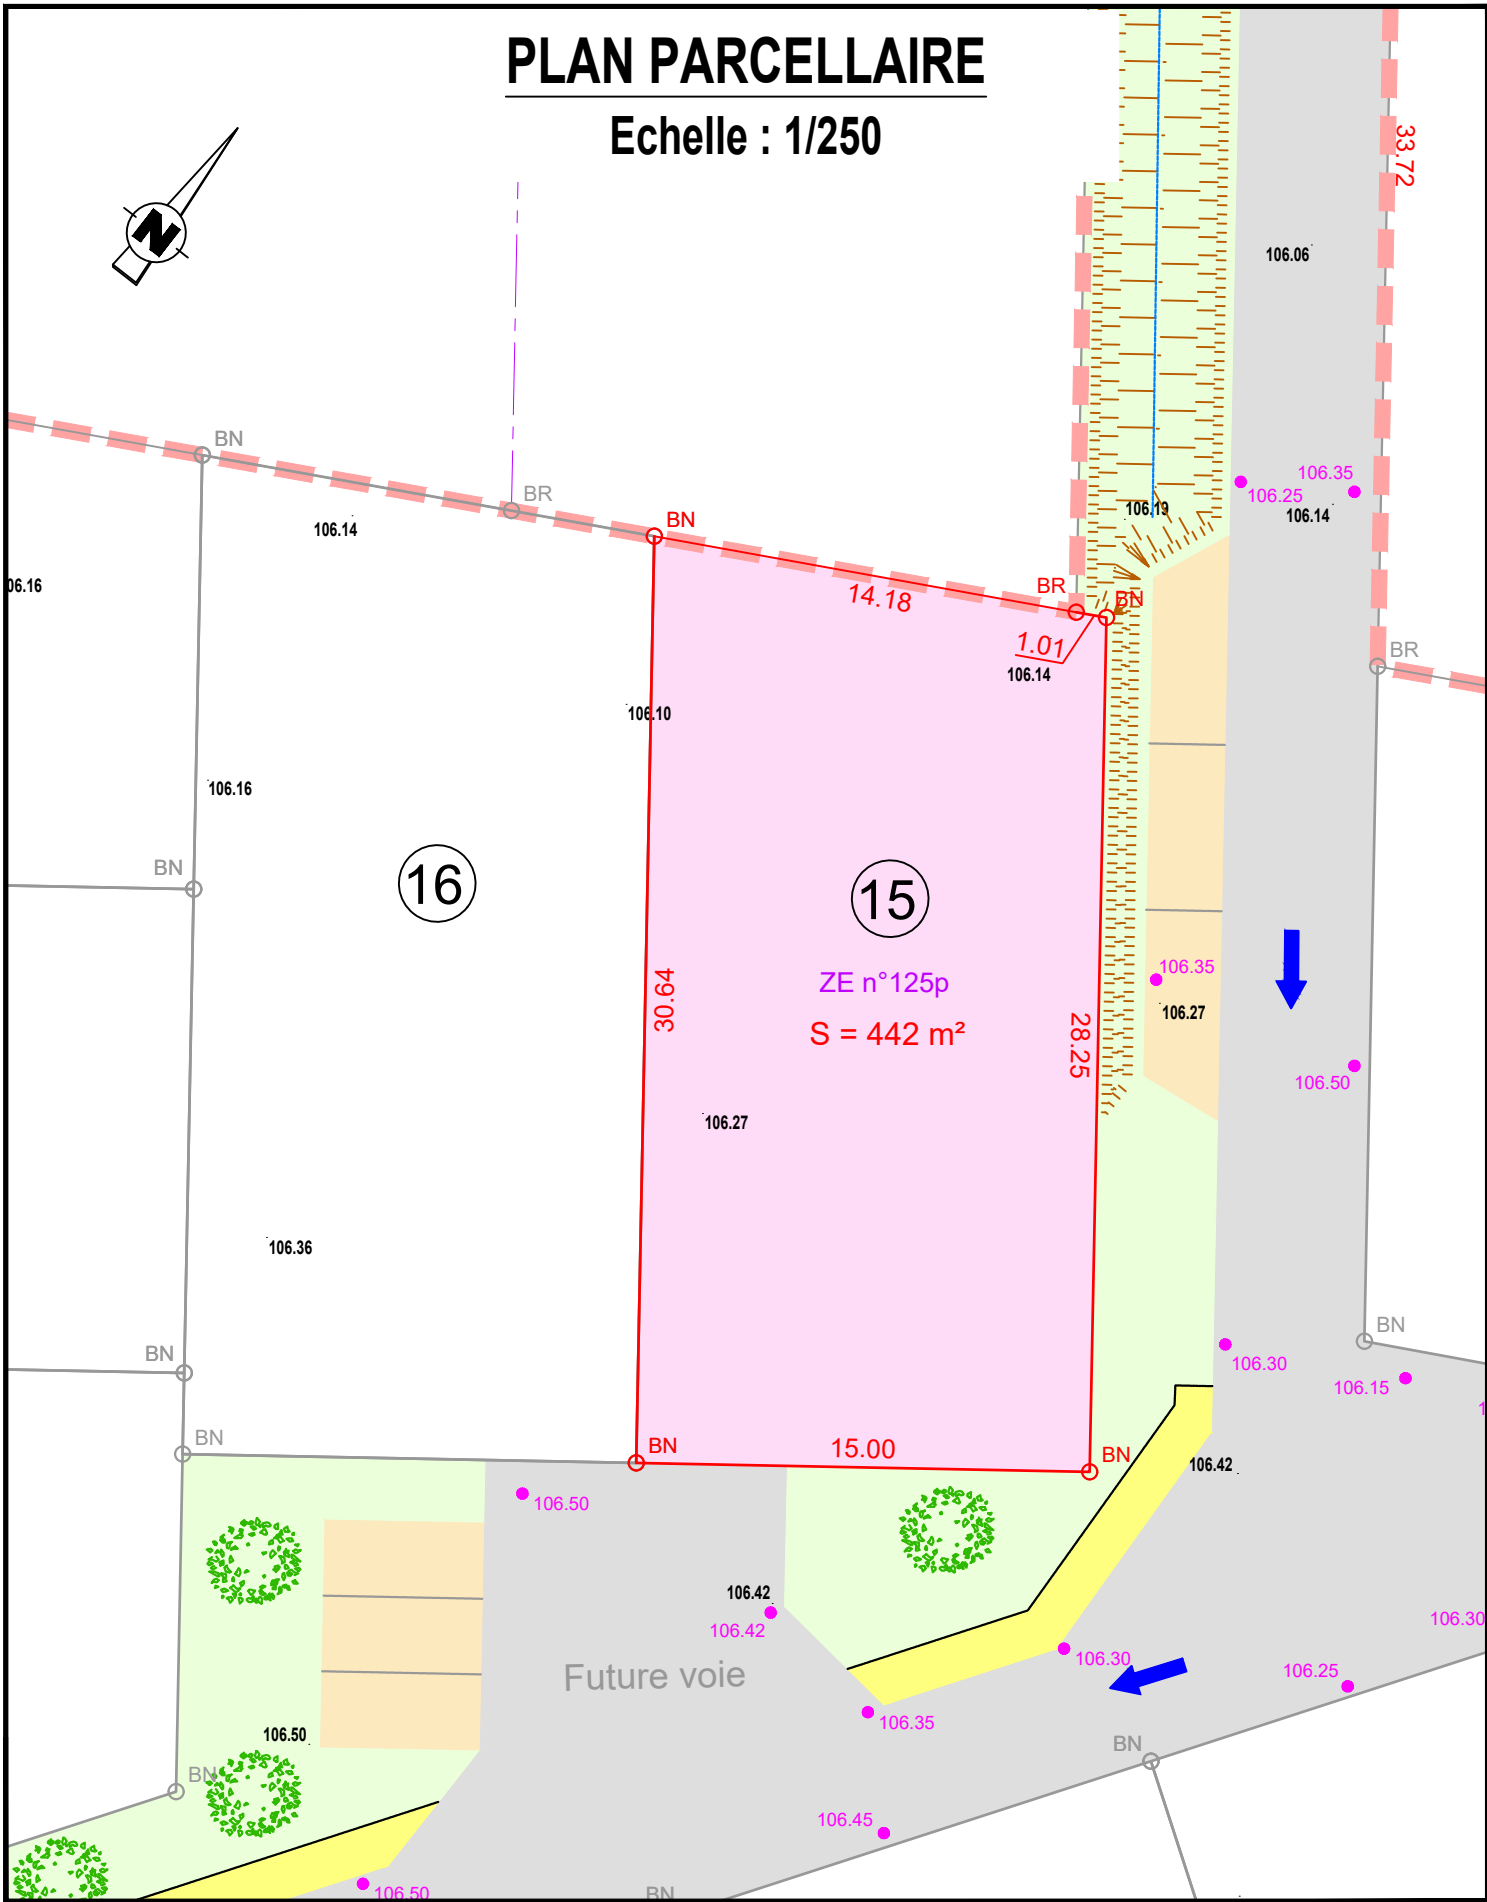

- Périmètre du lotissement
- Limite parcellaire
- 106.57 Points de niveaux avant travaux
- 106.70 Cote altimétrique projet
- BN ○ BR Bornes (nouvelle à poser - résine existante)
- Sens de circulation automobile

PLAN REGLEMENTAIRE

Echelle : 1/250

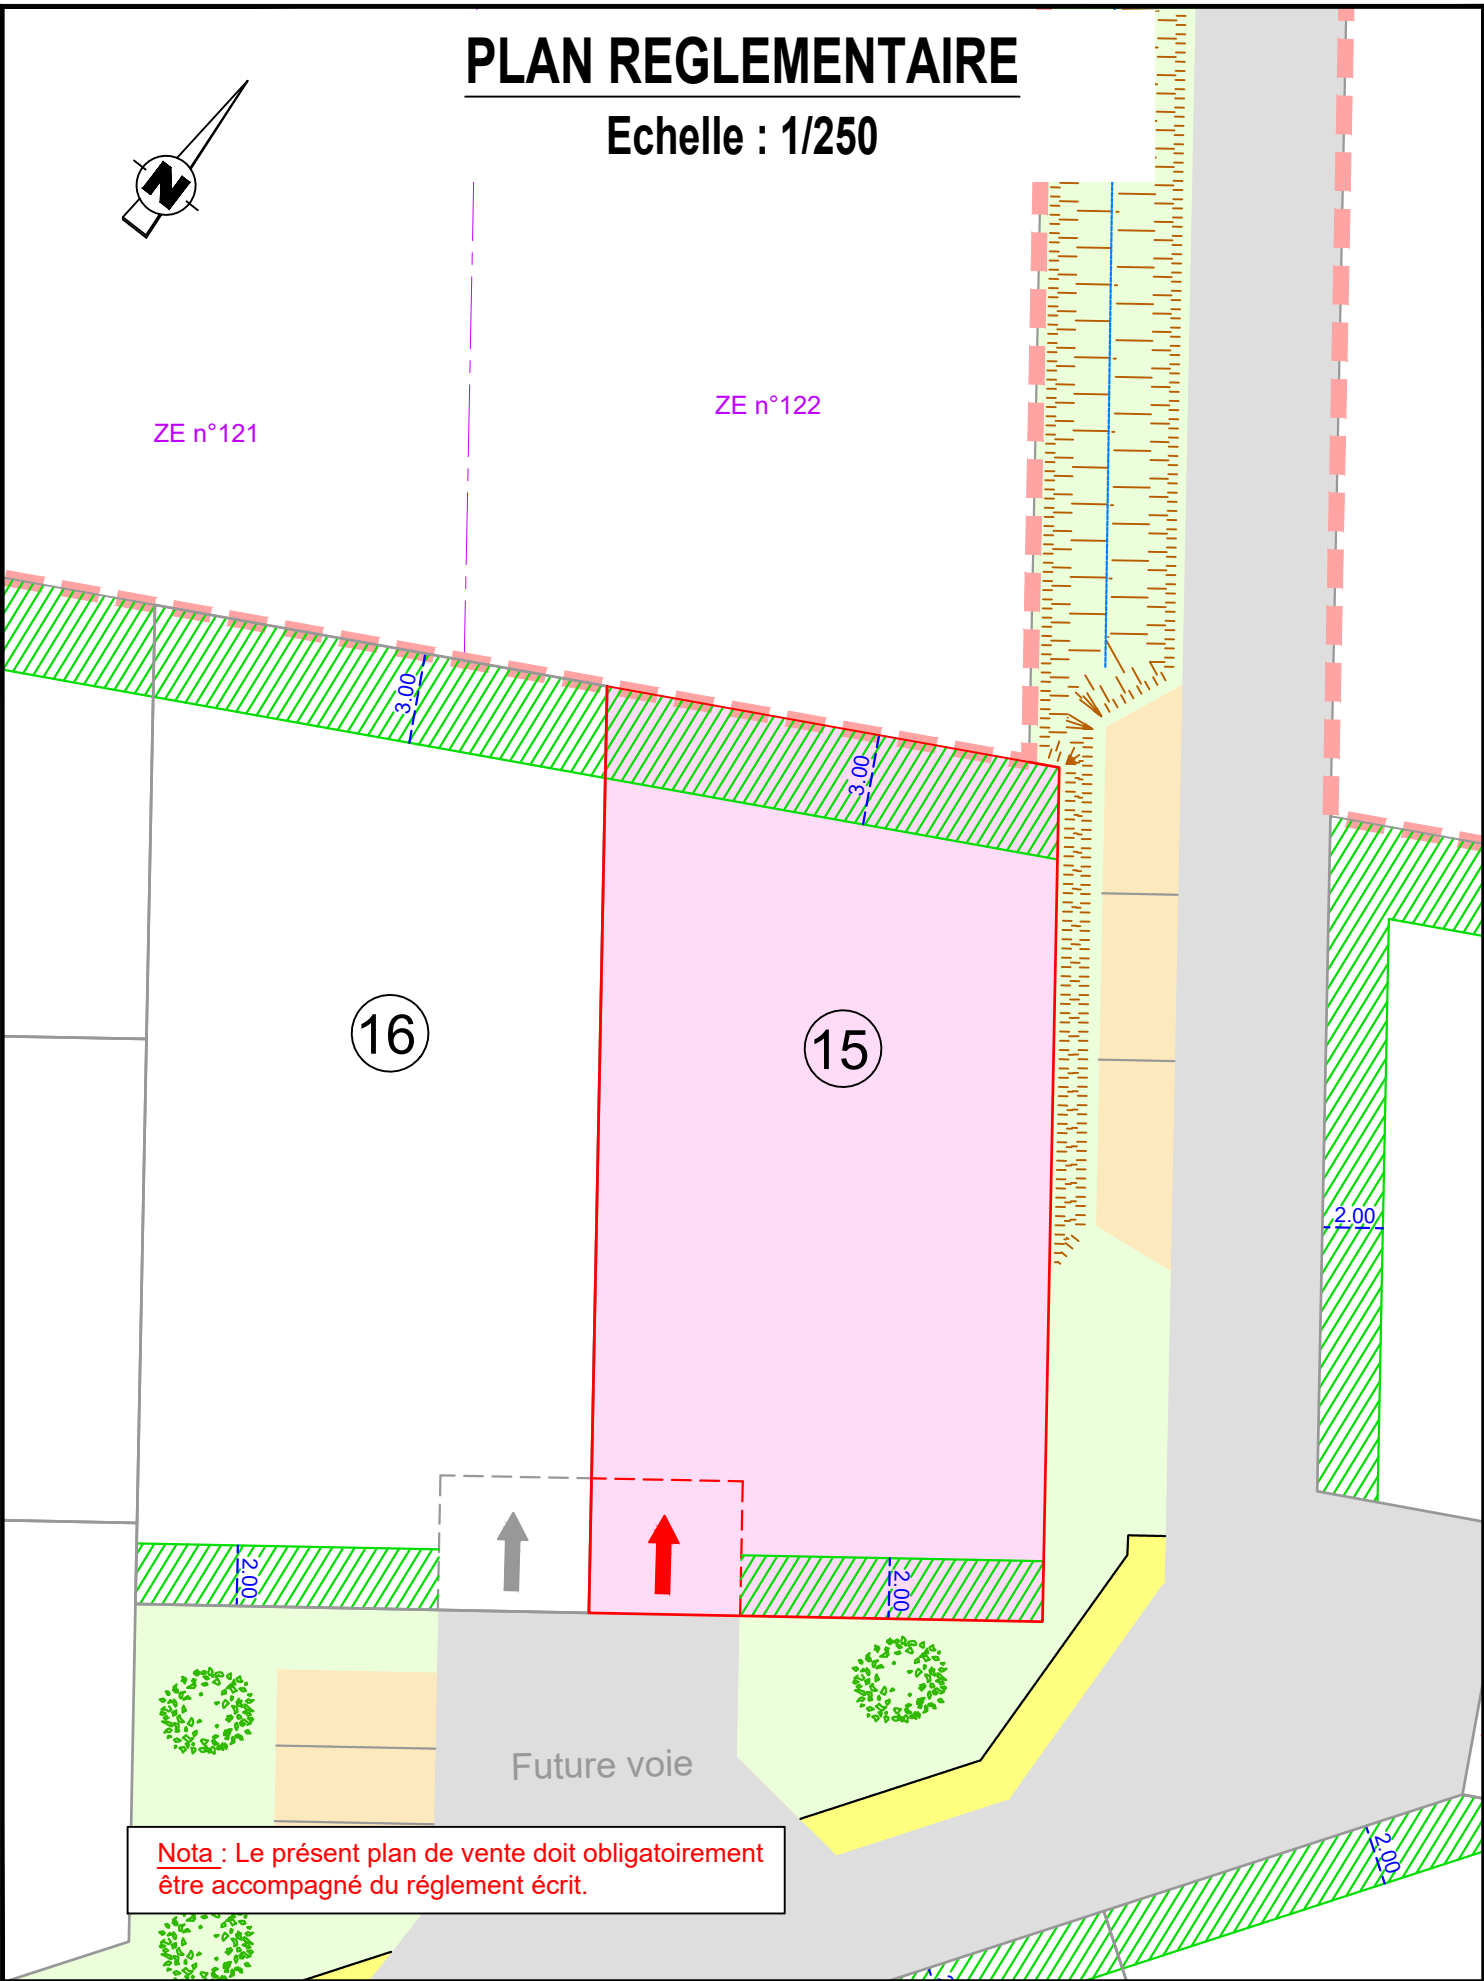

- Zone non aedificandi pour toute construction (principale ou annexe)
- Implantation obligatoire de l'aire de stationnement privatif (5m*5m) et accès automobile