

FONCIER
AMÉNAGEMENT



Département de La SARTHE

Commune de Mulsanne

" Prevert II "



PLAN DE COMPOSITION

Maître d'Ouvrage : Foncier Aménagement
3, Rue René Hatet - Appt n°2
72 000 LE MANS
Tél. 02.43.86.64.76
bgbd.amenagement@orange.fr

Maître d'oeuvre : Cabinet LOISEAU
SELARL de Géomètre-Expert
13bis, rue Jean Grémillon
72000 Le Mans
Tél : 02.43.23.38.10
contact@cabinetloiseau.com




GÉOMÈTRE - EXPERT
CONSEILLER VALORISER GARANTIR

PLAN DE BORNAGE

Lot n° 16

Echelle : 1/250

Section AI n° 589 et 608
Superficie : 381m²(lot 16)
59 m²(terrain B)
Surface de plancher: 267m²

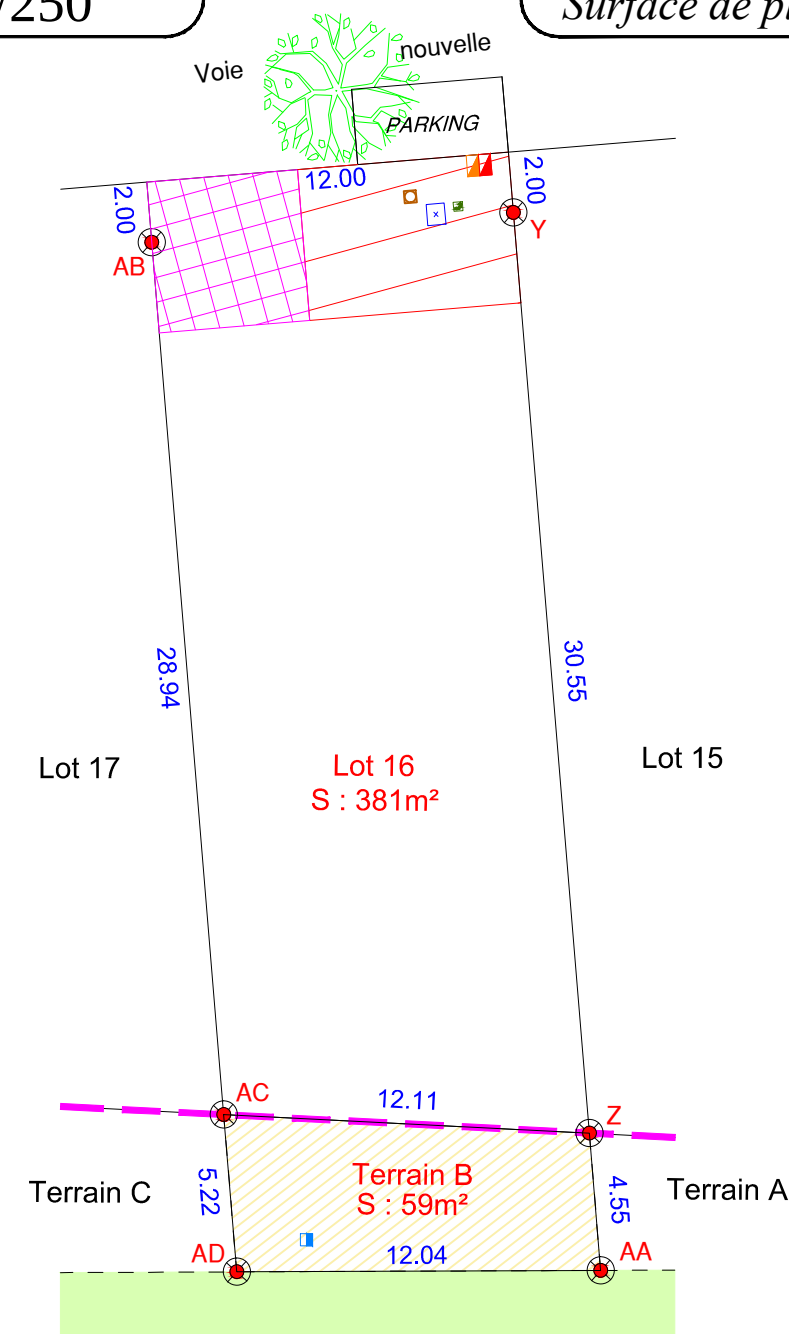

N.B.:L'emplacement des branchements et des réseaux est schématique.

- | | | | |
|--|---|--|--|
| | Borne OGE ancienne | | Candélabre |
| | Borne OGE plaque | | Citerne eau potable |
| | Piquet | | Regard branchement eaux usées |
| | Espace planté | | Regard branchement eaux pluviales |
| | Parkings et accès finition dalles
type "Evergreen" ou type "Nid d'abeille" | | Coffret EDF/GDF |
| | Allée piétonne | | Regard France Télécom |
| | Accès imposé construction interdite
(sauf pour abri en structure bois ouvert
sur les cotés) | | Limite du lotissement |
| | | | Zone interdite pour toute construction
(sauf exceptions : voir règlement) |
| | | | Terrain privatif
(seules les annexes de -20m ²
sont autorisées) |

Etabli le 10 Avril 2019