

COMMUNE DE CHATEAUNEUF SUR LOIRE

LOTISSEMENT " LA NATION "

PLAN DU LOT N° 19

SURFACE : 504 m<sup>2</sup>

SDP : 250 m<sup>2</sup>

CADASTRE : SECTION BI N° 370



LEGENDE

- COFFRET E.D.F. , RESEAU BASSE TENSION
- COFFRET E.D.F. , RESEAU BASSE TENSION
- REGARD , CHAMBRE DE TIRAGE , FOURREAU 42/45
- REGARD , CHAMBRE DE TIRAGE , FOURREAU 42/45
- CANDELABRE , RESEAU ECLAIRAGE
- CANDELABRE , RESEAU ECLAIRAGE
- IMPLANTATION AUTORISEE CONSTRUCTION PRINCIPALE
- IMPLANTATION AUTORISEE CONSTRUCTION ANNEXE
- CLÔTURE A VEGETALISER A LA CHARGE DE L'AMENAGEUR (GRILLAGE 160CM - DOUBLÉ D'UNE HAIE)
- CLÔTURE A VEGETALISER A LA CHARGE DE L'ACQUEREUR
- REGARD , COLLECTEUR ASSAINISSEMENT E.U.
- REGARD DE BRANCHEMENT ASSAINISSEMENT E.U.
- REGARD , COLLECTEUR ASSAINISSEMENT E.U.
- REGARD DE BRANCHEMENT
- REGARD , COLLECTEUR EAUX PUVIALES, AVALOIR
- REGARD , COLLECTEUR EAUX PUVIALES, AVALOIR
- BORNE INCENDIE , CANALISATION AEP , VANNE , PURGE
- BORNE INCENDIE , CANALISATION AEP , VANNE , PURGE
- CITERNEAU
- AXE DE LA LIGNE DE LA FACADE PRINCIPALE
- EV PRIVES IMPOSES ET PLANTES À CHARGE DE L'ACQUEREUR
- PLANTATIONS D'ESSENCES LOCALES DE TYPE ARBUSTIVE
- DIVERSITE D'ESSENCES, MELANGE D'ESSENCES PERSISTANTES (4) ET CADUQUES (4)
- IMPLANTATION SUR UNE BANDE ENHERBEE D'UNE EPAISSEUR DE 10 M
- IMPLANTATION AUTORISEE POUR ABRIS DE JARDIN ET PISCINES
- IMPLANTATION DES ANNEXES AUTORISEE


NOTA : LA POSITION DES BRANCHEMENTS EST CELLE DU PROJET AVANT REALISATION

Cabinet **SQUESME**  
Géomètre-expert  
45110 CHATEAUNEUF SUR LOIRE

11 bis , RUE BASILE BAUDIN  
45110 CHATEAUNEUF/LOIRE  
TEL. 02.38.58.98.79

AVRIL 2021

REF : 2017/116

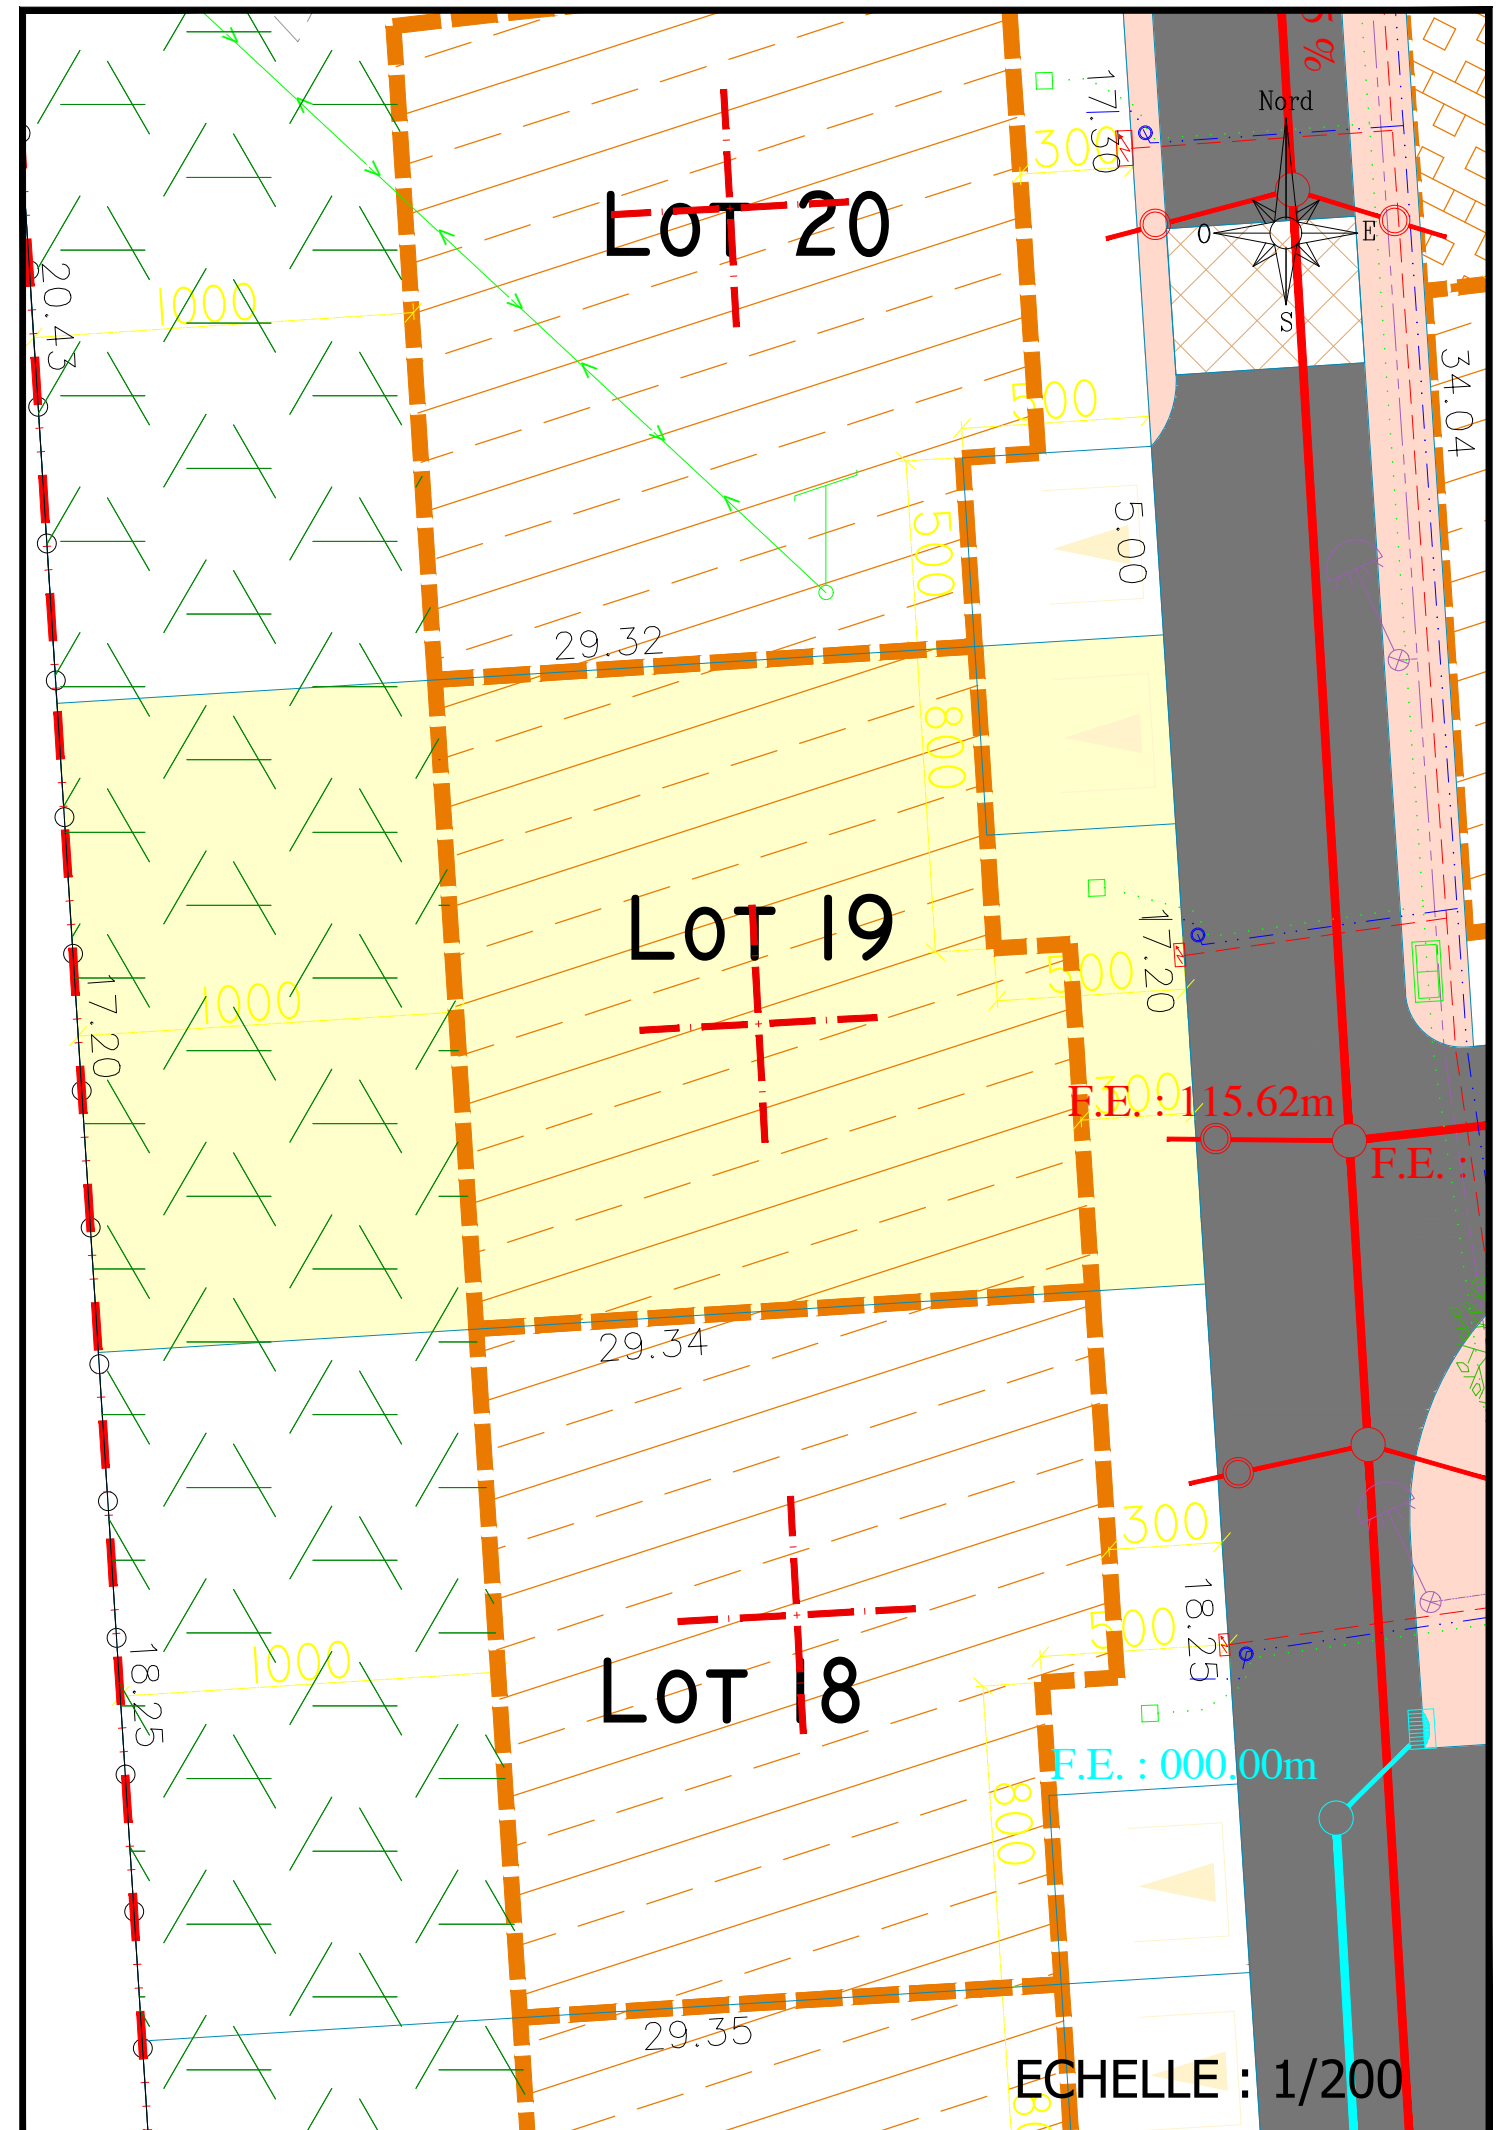

ECHELLE : 1/200