


PLAN DES RESEAUX

Echelle : 1/250

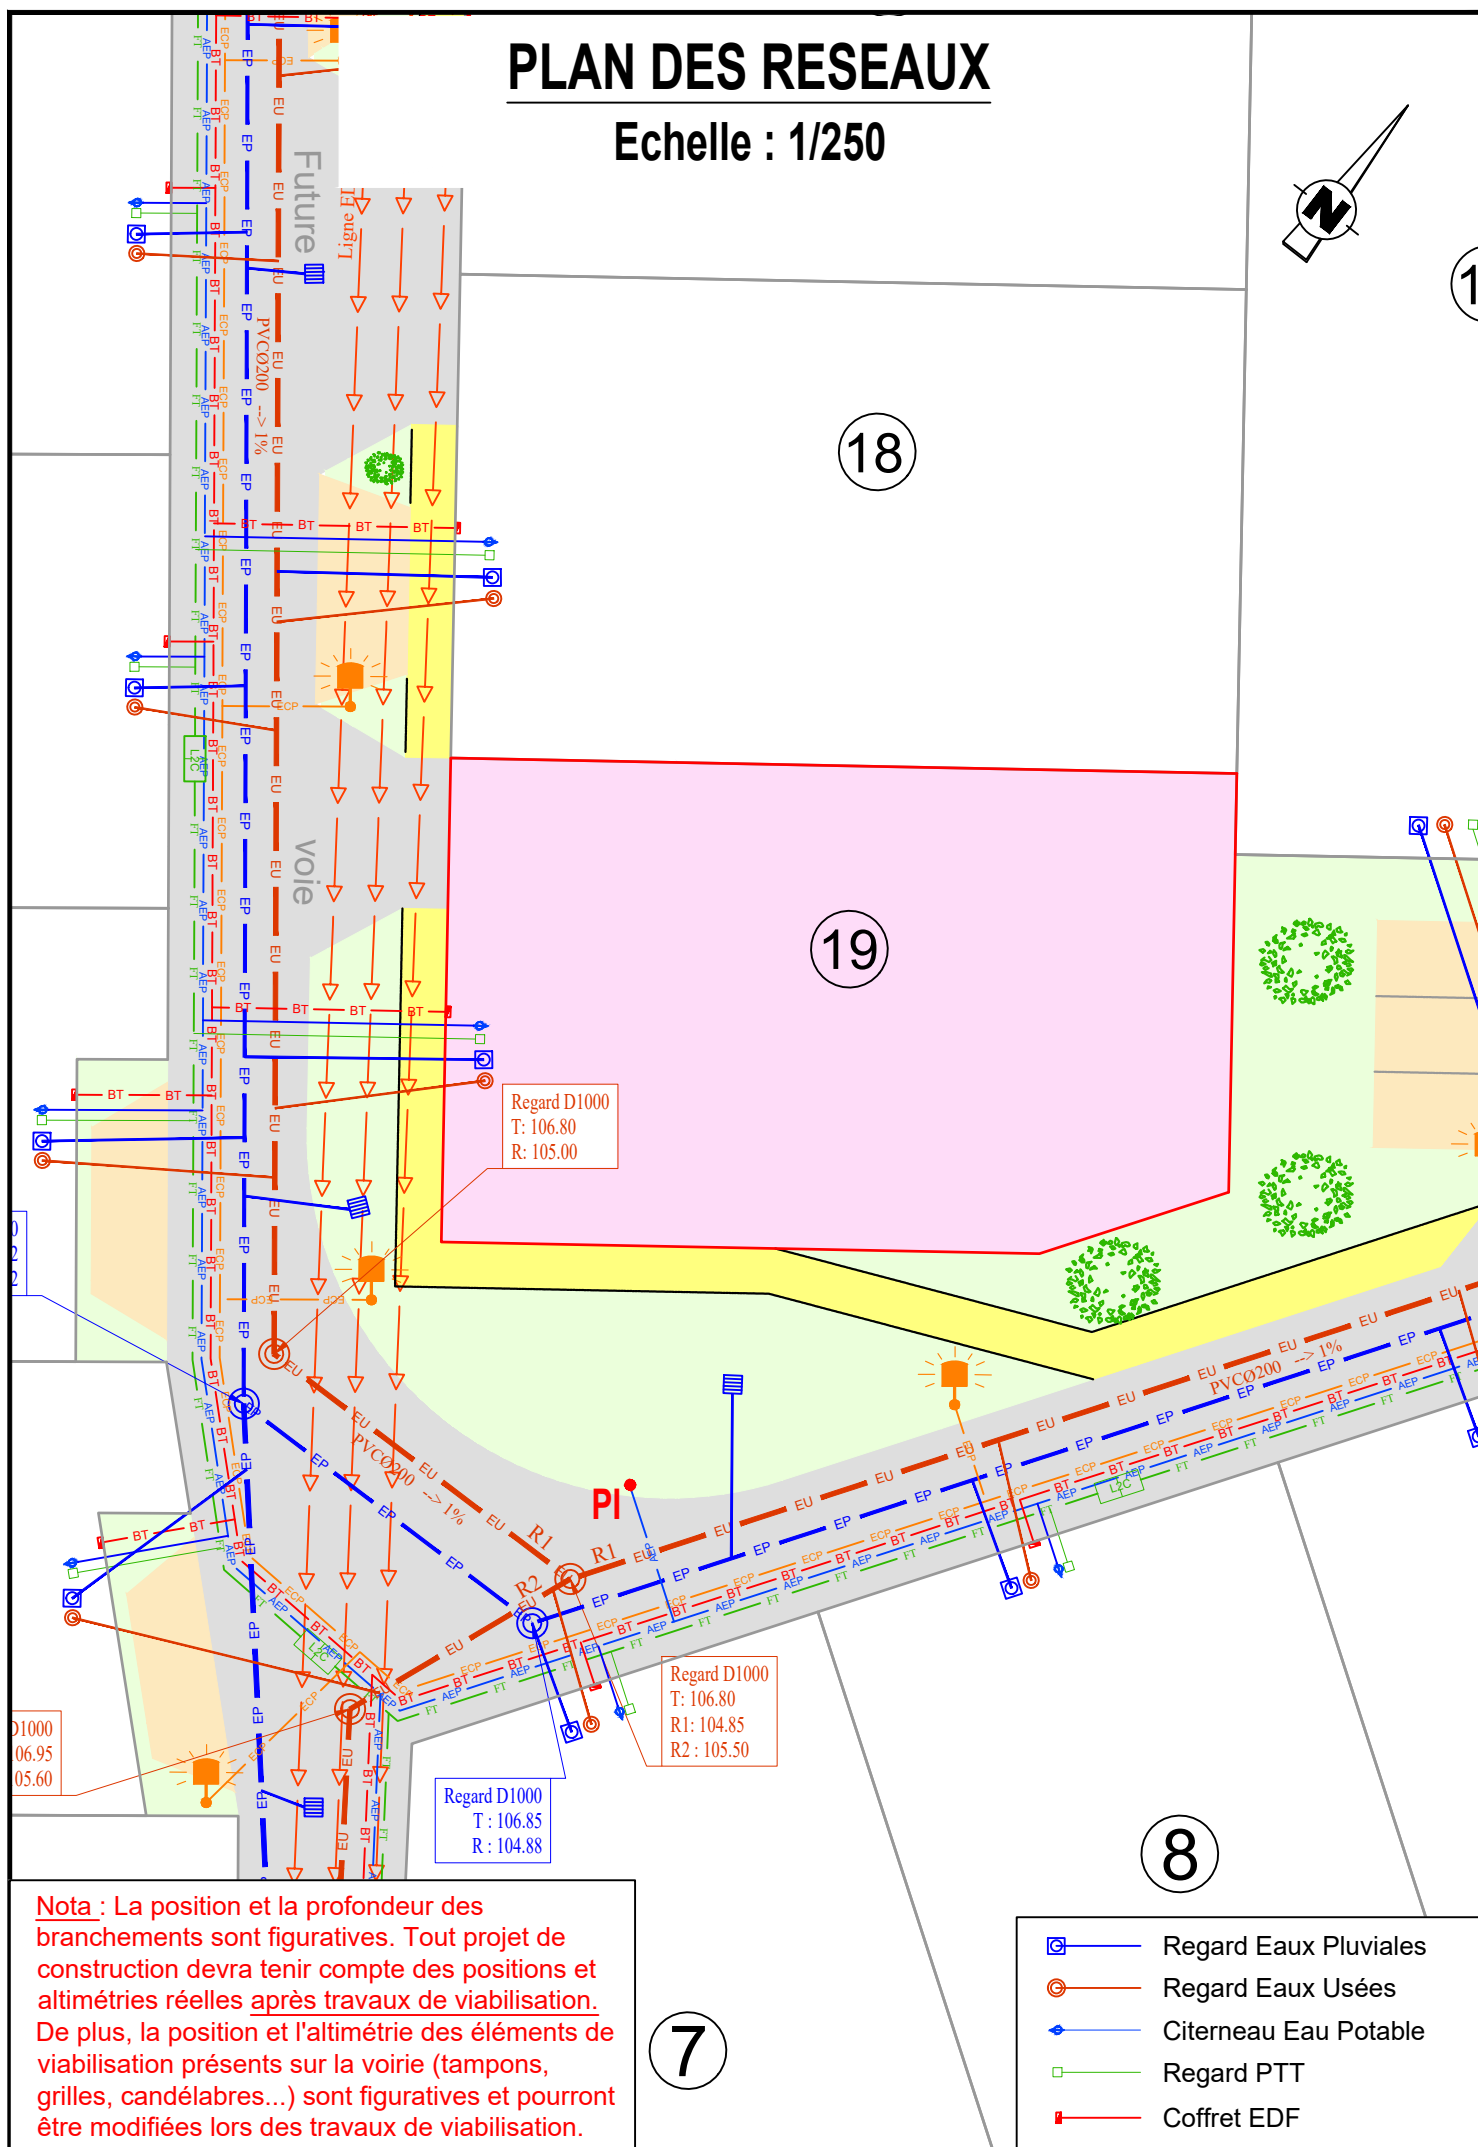

DEPARTEMENT D'INDRE-ET-LOIRE


Commune de VILLEPERDUE

"Lotissement des Grands Champs"

PLAN DE VENTE PROVISOIRE

LOT N°19

Section ZE

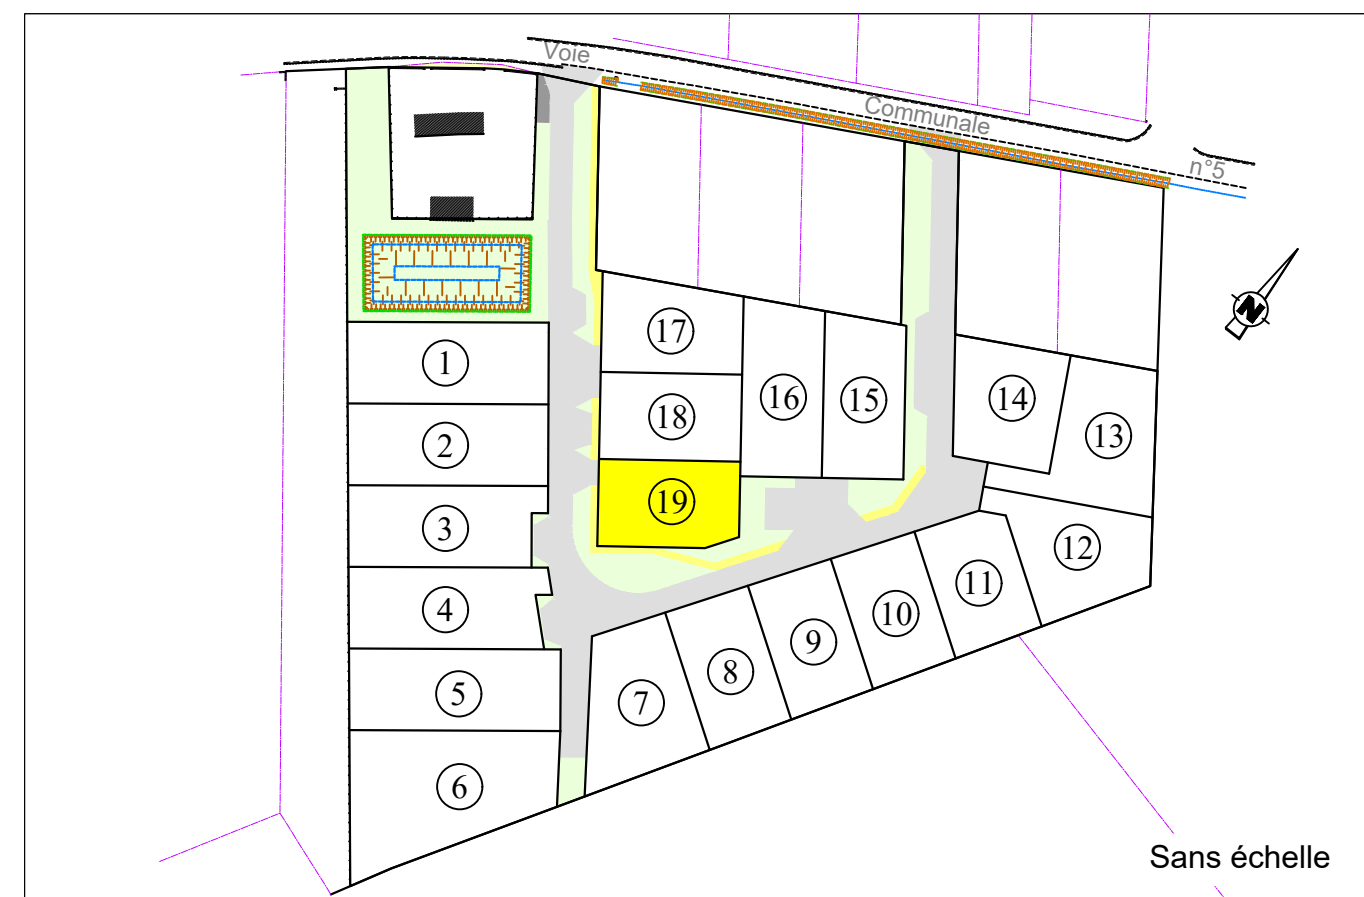

Maître
d'ouvrage

FONCIER AMENAGEMENT

FONCIER
AMÉNAGEMENT



51 A Chemin de la Brosse
49 130 LES PONTS-DE-CE
Tél : 02.41.44.91.47
Email : contact@foncier-amenagement.fr

Géomètre-
Expert

F. TARTARIN



17, rue de la Douzillère
37 300 JOUÉ LES TOURS
Tél. : 02.47.67.03.86
Email : francois.tartarin@geometre-expert.fr

Architecte

3A STUDIO




224, rue Giraudeau
37 000 TOURS
Tél. : 06.72.70.45.00
Email : milene.catala@gmail.com

Dossier N°21100

OCTOBRE 2023

PLAN PARCELLAIRE


Echelle : 1/250

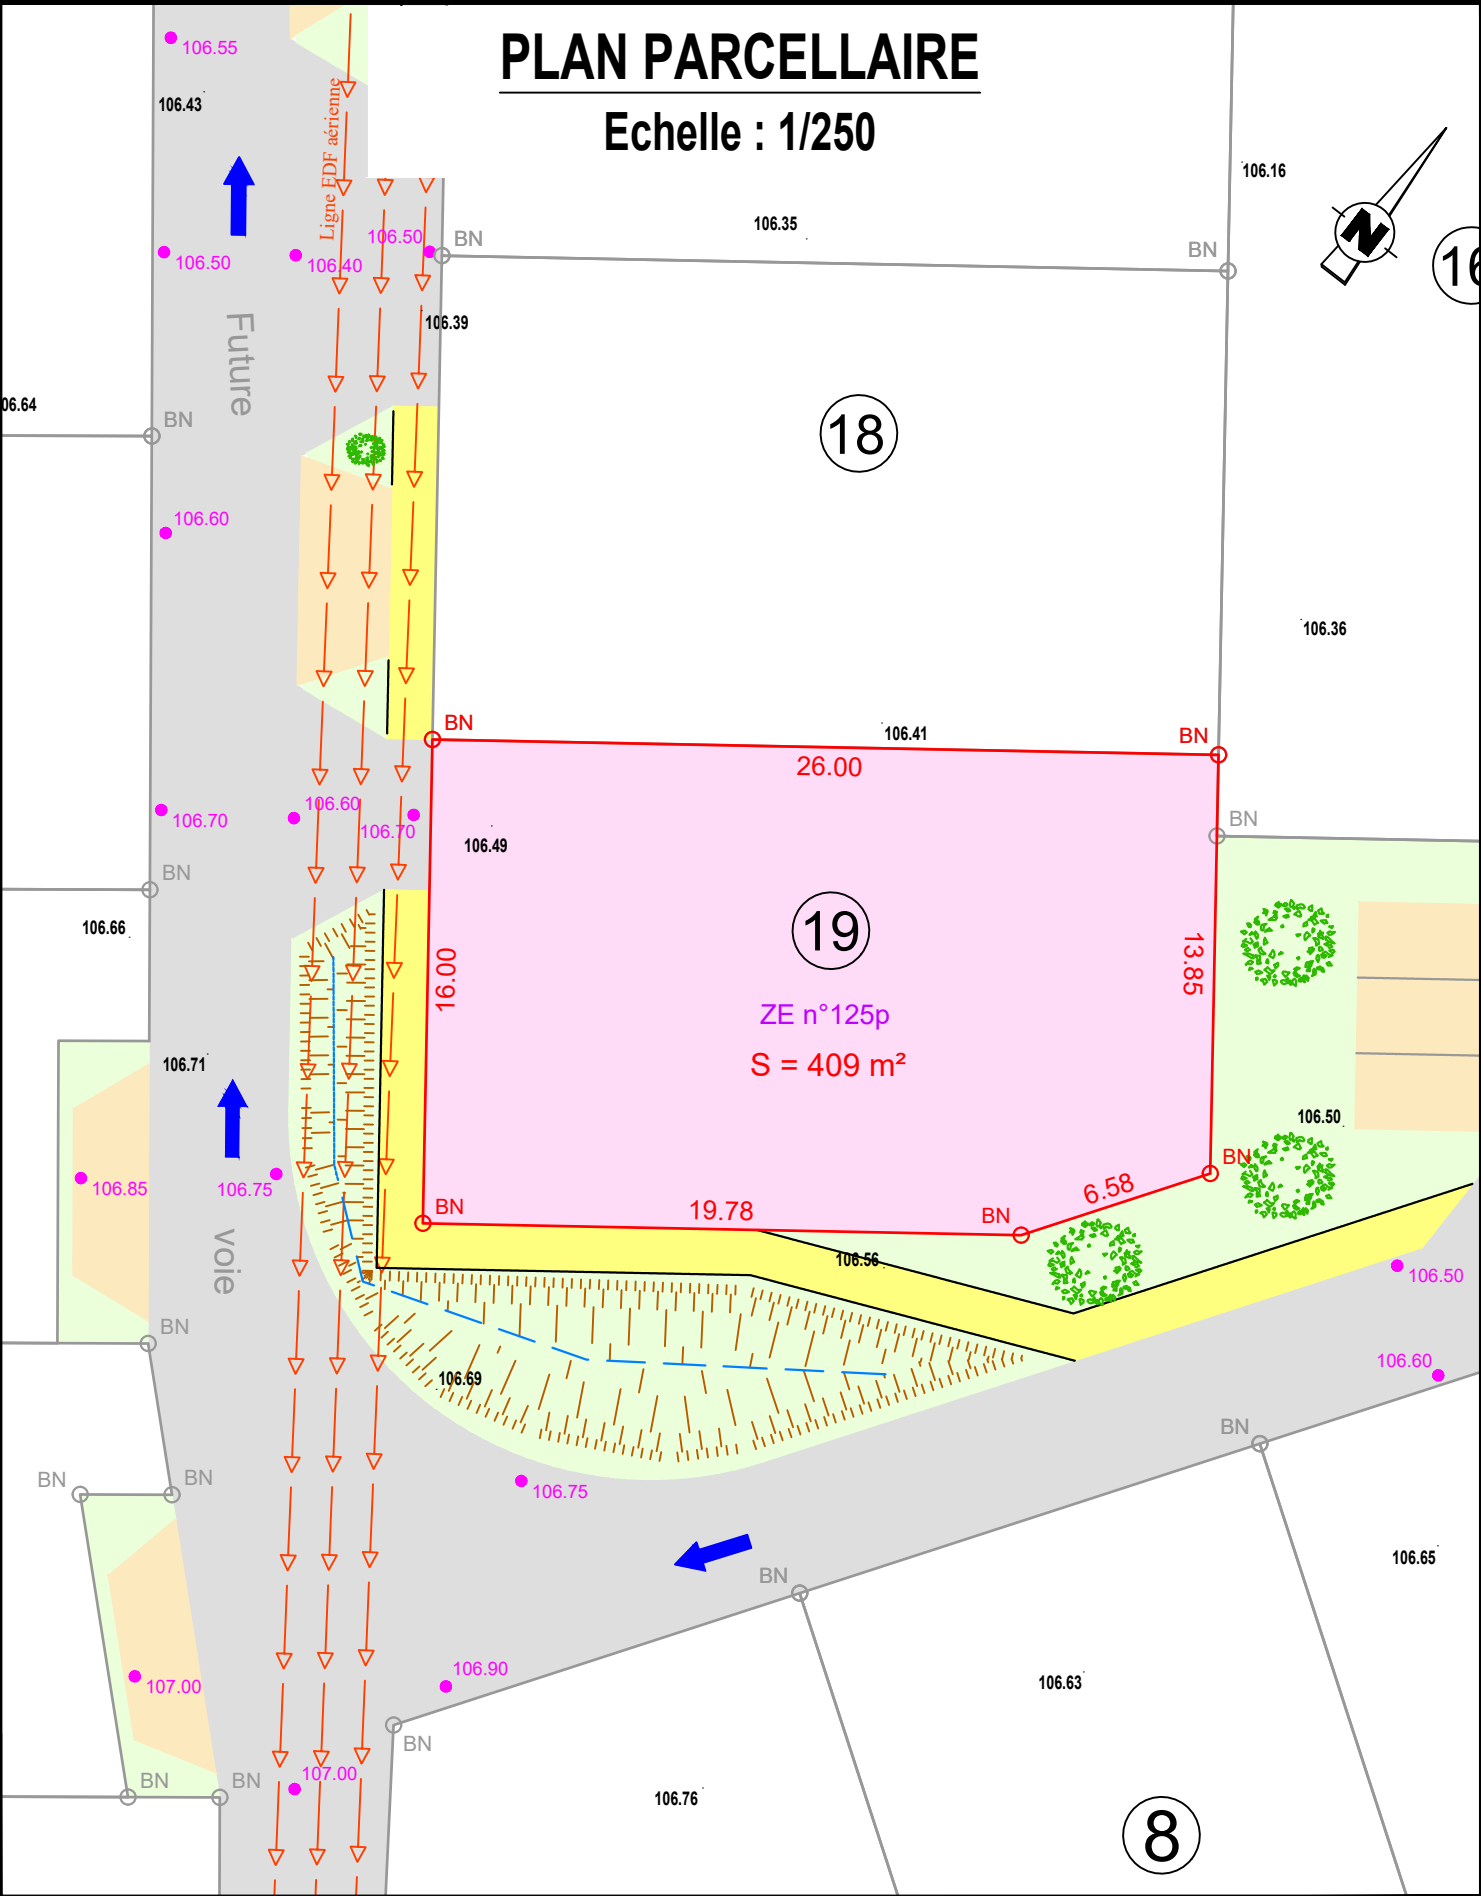

- Périmètre du lotissement
- Limite parcellaire
- 106.57 Points de niveaux avant travaux
- 106.70 Cote altimétrique projet
- BN Bornes nouvelles à poser
- Sens de circulation automobile

PLAN REGLEMENTAIRE

Echelle : 1/250

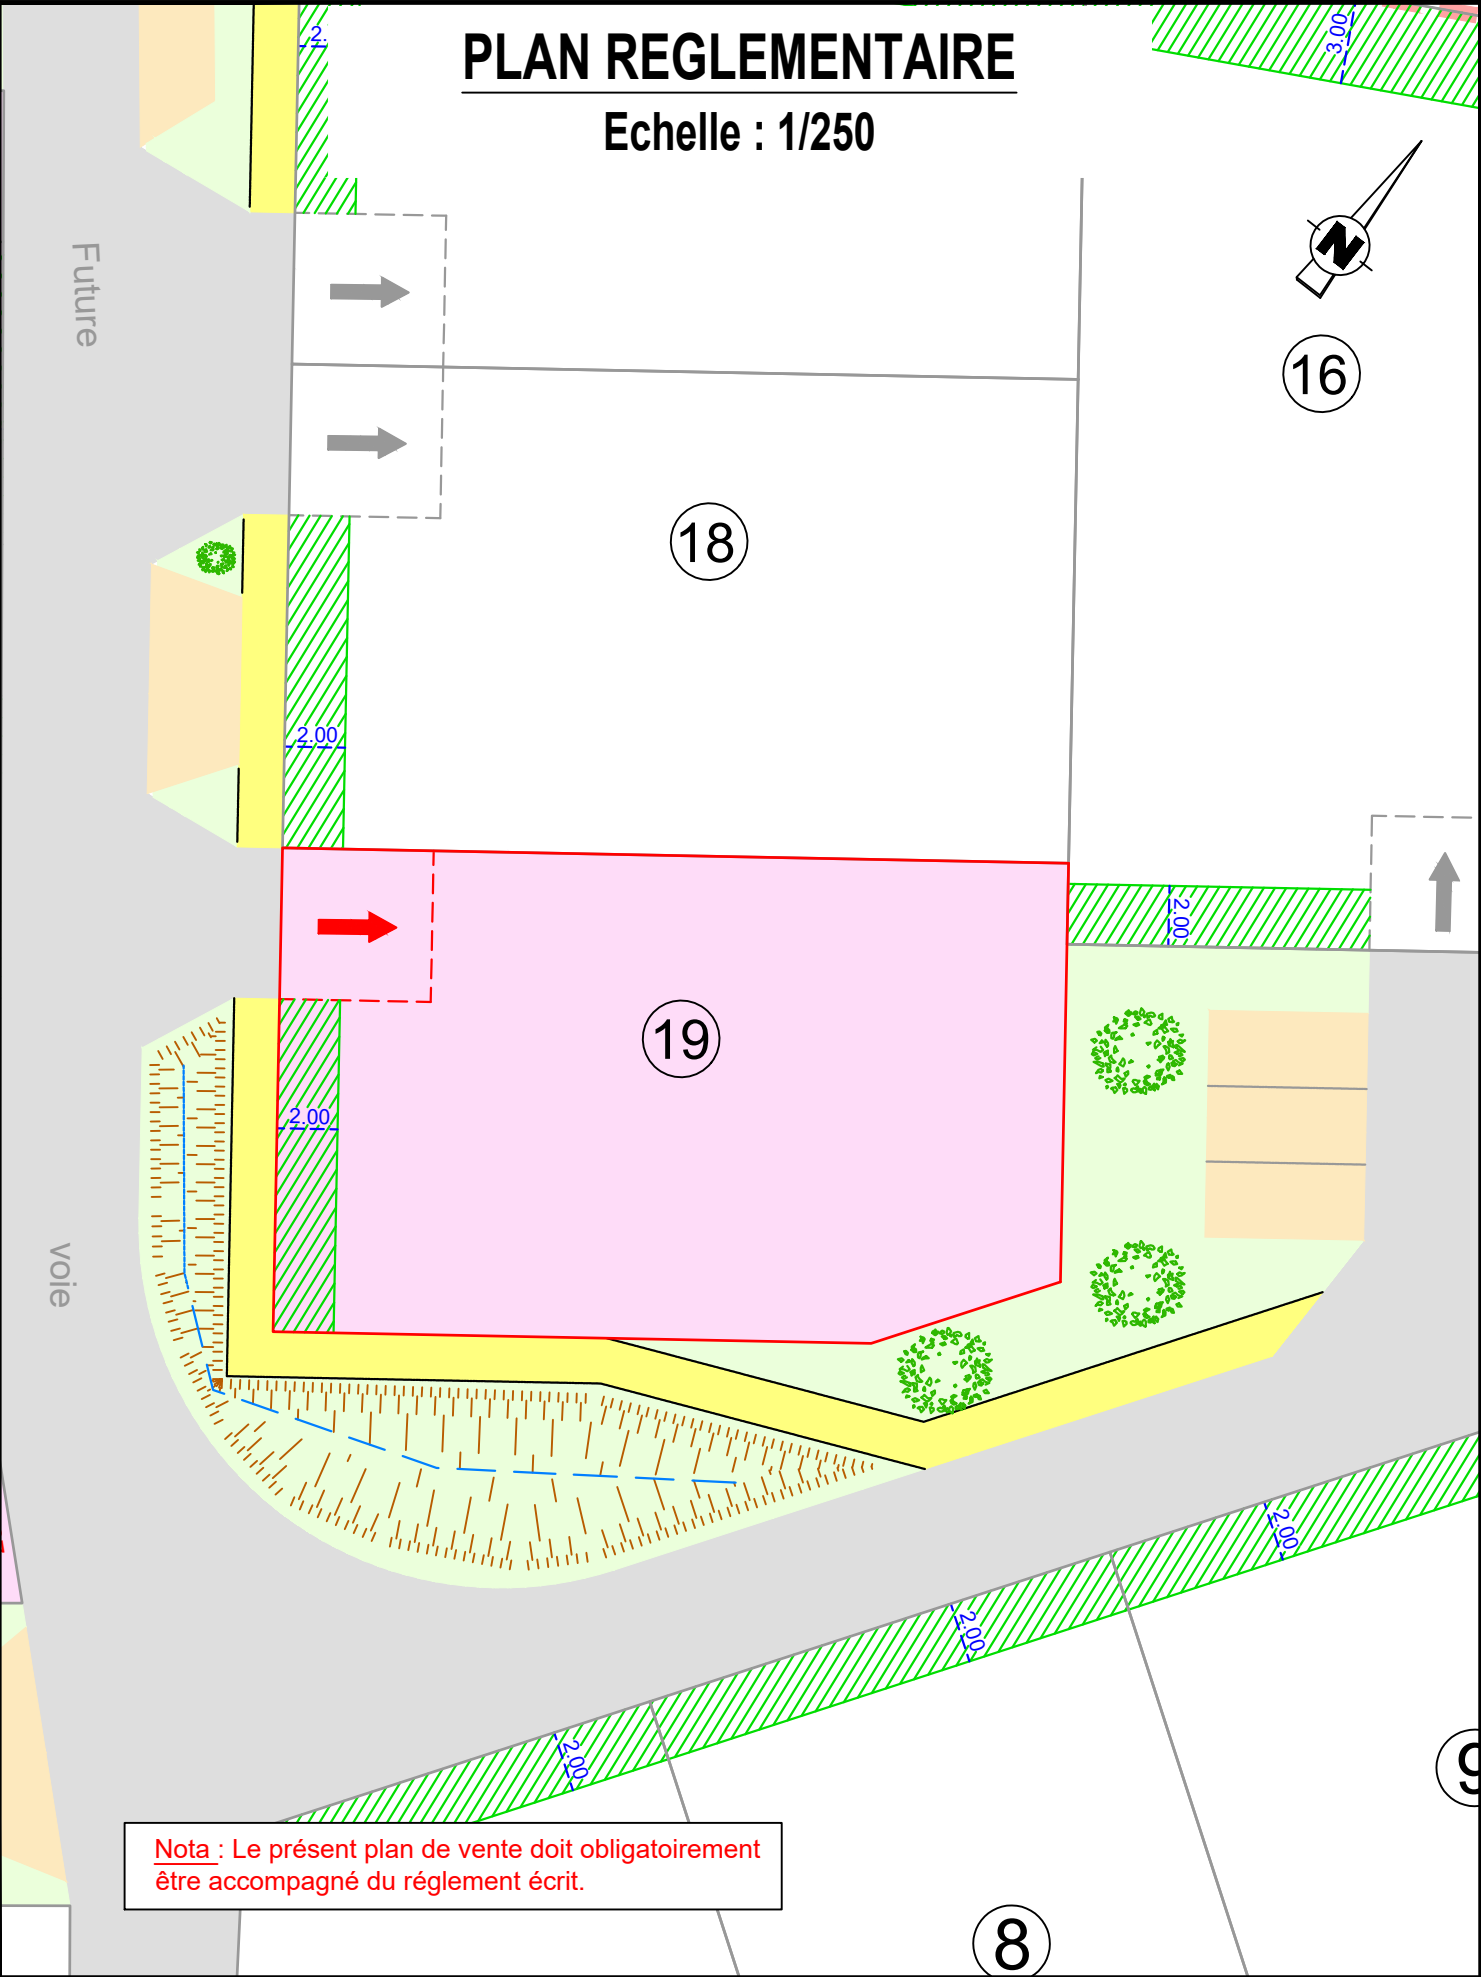

Nota : Le présent plan de vente doit obligatoirement être accompagné du règlement écrit.

- Zone non aedificandi pour toute construction (principale ou annexe)
- Implantation obligatoire de l'aire de stationnement privatif (5m*5m) et accès automobile