
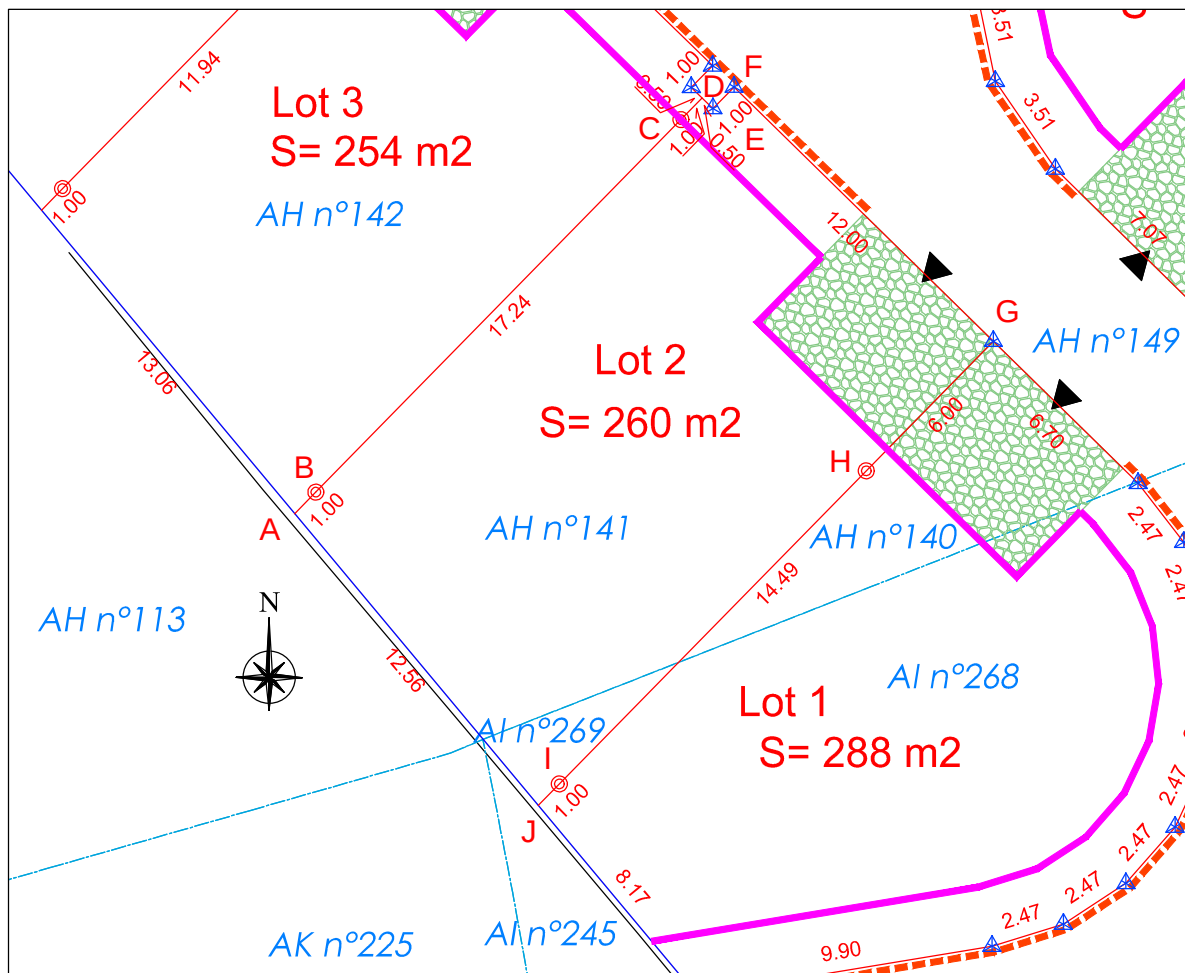
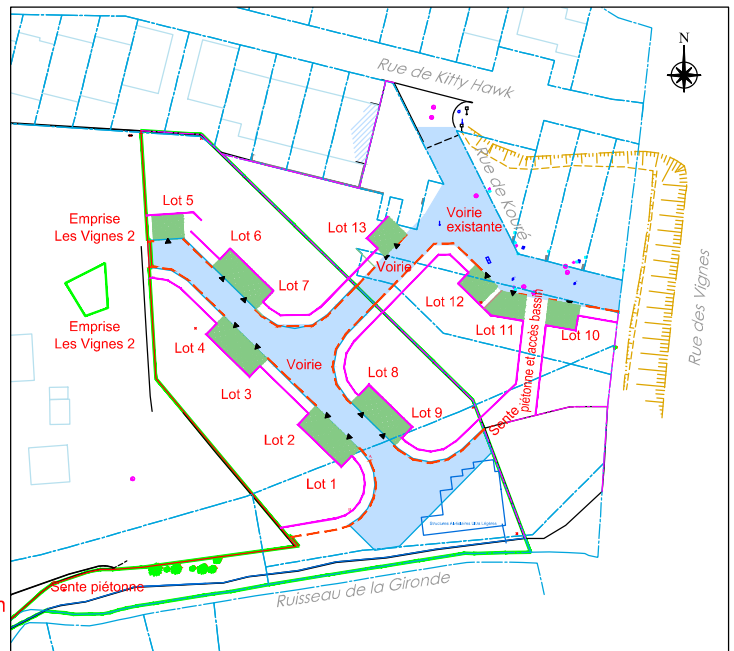


Ville de COULAINES
lotissements "Les Vignes 2 et 3"
PLAN DE VENTE

LOT n°2
Section AH n°141
Section AI n°269
260m²

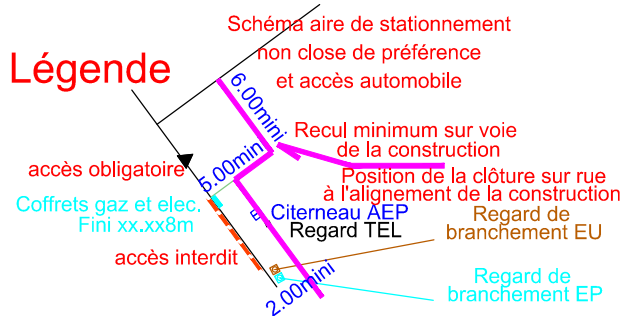

GUILLERMINET
GÉOMÈTRES EXPERT

7 Rue de Belle-Ile - 72190 Coulaines
Tél : 02.43.82.32.00
geometre@guillermynetexpert.fr

Echelle : 1/250

- Borne nouvelle
- Borne ancienne
- ▲ Piquet Bois remplacé par l'avant de la bordure en phase définitive des travaux

29 avril 2021

Dossier 17012