



**PLAN DE COMPOSITION**  
Echelle 1/2500

**Maître d'Ouvrage :** SARL BGBD  
3 Rue René Hatet  
appt 002  
72 000 LE MANS  
Tél: 02.43.86.64.76

**Maître d'oeuvre :** Cabinet LOISEAU  
SELARL de Géomètre-Expert  
1 bis rue Gresset  
72200 LA FLECHE  
Tél : 02.43.480.680  
Fax : 02.43.480.689

**PLAN DE BORNAGE**  
**Lot n° 3**  
Echelle : 1/250

Section AB n° 110  
Superficie : 434m<sup>2</sup>  
Surface de plancher: 217m<sup>2</sup>

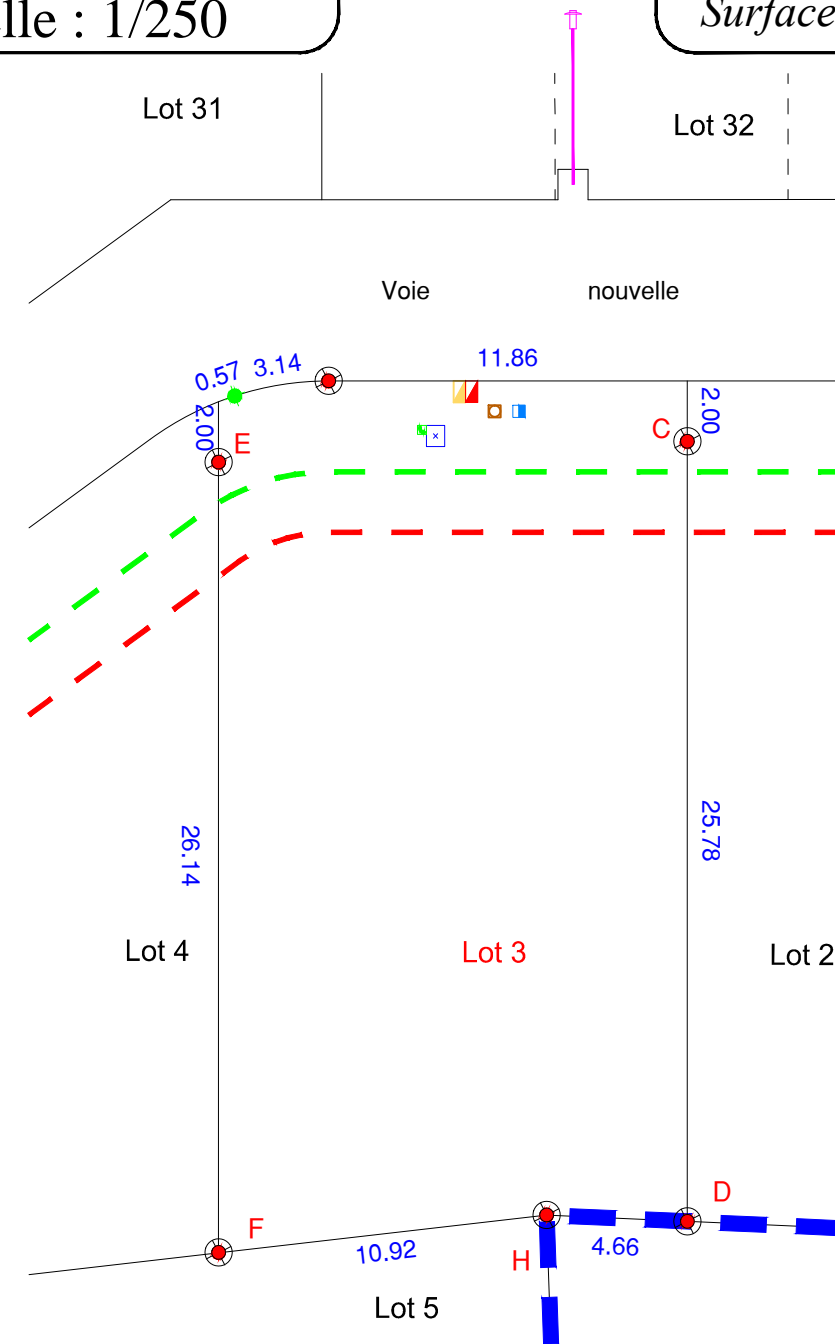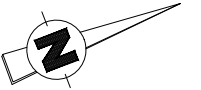

**N.B.:** L'emplacement des branchements et des réseaux est schématique.

- |  |  |  |                                   |
|--|--|--|-----------------------------------|
|  | Borne OGE ancienne   |  | Candélabre                        |
|  | Borne OGE plaquette  |  | Citerneau eau potable             |
|  | Piquet   |  | Regard branchement eaux usées     |
|  | Espace planté  |  | Regard branchement eaux pluviales |
|  | Limite d'implantation des façades principales à 3 m mini. en retrait de la façade des lots |  | Coffret EDF/GDF                   |
|  | Limite d'implantation des garages à 5 m mini. en retrait de la façade des lots             |  | Regard France Télécom             |
|  |  |  | Limite du lotissement             |

Etabli le 12 Mars 2018