

Plan Provisoire



PLAN DE COMPOSITION

Echelle 1/1250

Maître d'Ouvrage : Foncier Aménagement

65, Avenue Georges Durand

72 100 LE MANS

Tél. 06.32.99.25.32

Fax. 02.43.86.64.76

bgbd.aménagement@orange.fr

Maître d'oeuvre : Cabinet LOISEAU

SELARL de Géomètre-Expert

13 bis, Rue Jean Gremillon

72000 LE MANS

Tél : 02.43.23.38.10

Fax : 02.43.41.42.06



PLAN DE BORNAGE


Lot n° 31

Echelle : 1/250

Section IY n°

Superficie : 390 m²

Surface de plancher : 265 m²

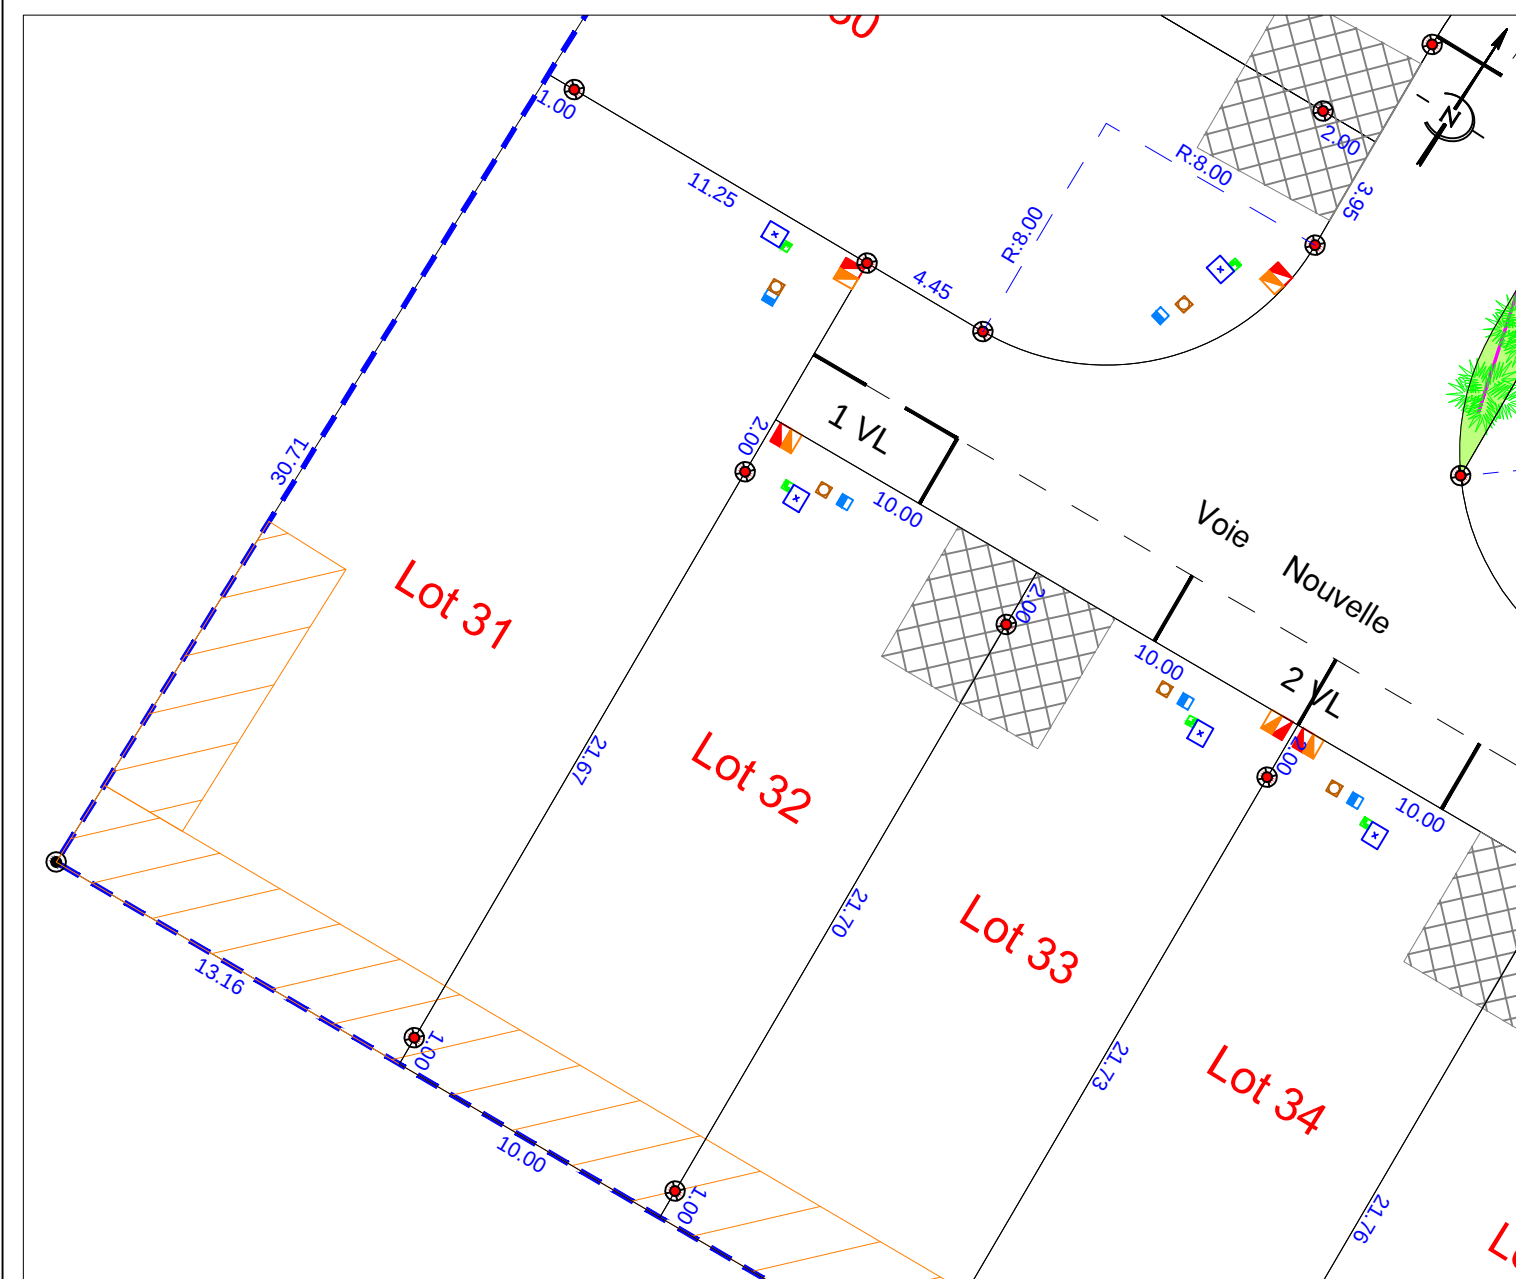

N.B.: L'emplacement des branchements et des réseaux est schématique.

- | | | | |
|--|---|--|-----------------------------------|
| | Borne OGE ancienne | | Candélabre |
| | Borne OGE nouvelle | | Citerneau eau potable |
| | Espace Vert | | Regard branchement eaux usées |
| | Cheminement piéton | | Regard branchement eaux pluviales |
| | Zone interdite pour toute construction | | Coffret EDF/GDF |
| | Implantation d'au moins 50% de la façade de la construction dans la bande d'accroche | | Regard France Télécom |
| | Accès imposé (min 3m / construction interdite)
Sauf pour abri en structure bois ouvert sur les cotés | | Limite du lotissement |

Etabli le 18 Décembre 2017