


SURFACE : 476 m²

SDP : 250 m²

CADASTRE : SECTION BI N°

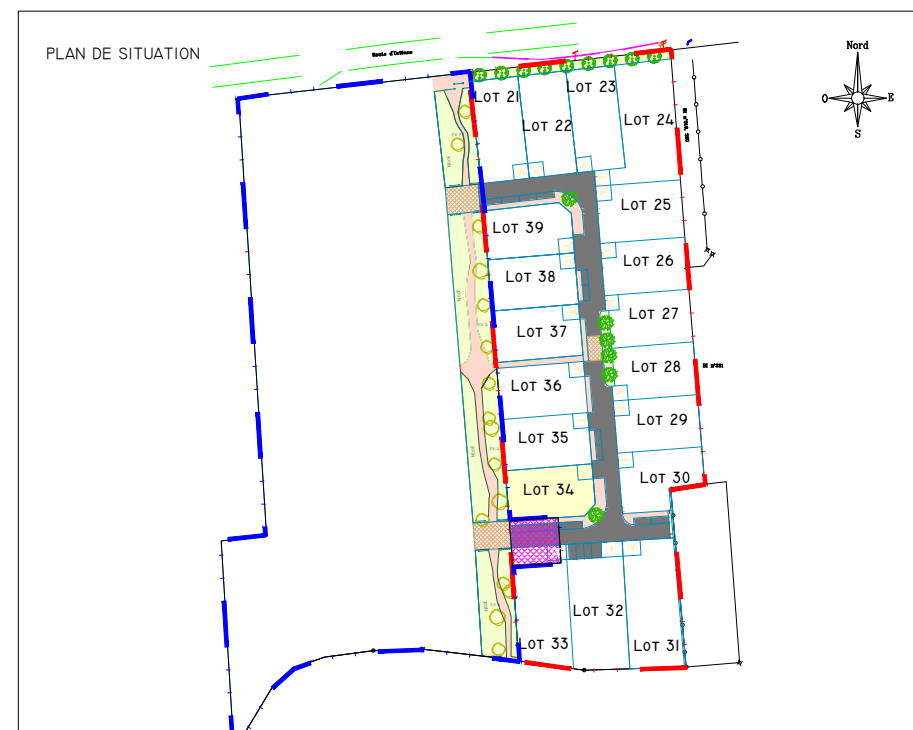

LEGENDE

- | | | | |
|--|--|--|--|
| | COFFRET E.D.F. , RESEAU BASSE TENSION | | REGARD , COLLECTEUR ASSAINISSEMENT E.U. |
| | REGARD , CHAMBRE DE TIRAGE , FOURREAU 42/45 | | REGARD , COLLECTEUR EAUX PLUVIALES, AVALOIR |
| | CANDELABRE , RESEAU ECLAIRAGE | | BORNE INCENDIE , CANALISATION AEP , VANNE , PURGE CITERNEAU |
| | IMPLANTATION AUTORISEE CONSTRUCTION PRINCIPALE | | CLÔTURE A VEGETALISER A LA CHARGE DE L'AMENAGEUR (GRILLAGE 160CM - DOUBLÉ D'UNE HAIE) |
| | IMPLANTATION AUTORISEE CONSTRUCTION ANNEXE | | AXE DE LA LIGNE DE LA FACADE PRINCIPALE |
| | | | EV PRIVES IMPOSEES ET PLANTES A CHARGE DE L'ACQUEREUR
- PLANTATIONS D'ESSENCES LOCALES DE TYPE ARBUSTIVE
- DIVERSITE D'ESSENCES, MELANGE D'ESSENCES PERSISTANTES (j) ET CADUQUES (k)
- IMPLANTATION SUR UNE BANDE ENHERBEE D'UNE EPAISSEUR DE 10 M
- IMPLANTATION AUTORISEE POUR ABRIS DE JARDIN ET PISCINES
- IMPLANTATION DES ANNEXES AUTORISEE |

NOTA : LA POSITION DES BRANCHEMENTS EST CELLE DU PROJET AVANT REALISATION

Cabinet **SQUESME**


Géomètre-expert

45110 CHATEAUNEUF SUR LOIRE

11 bis , RUE BASILE BAUDIN
45110 CHATEAUNEUF/LOIRE
TEL. 02.38.58.98.79

MAI 2021

REF : 2017/116

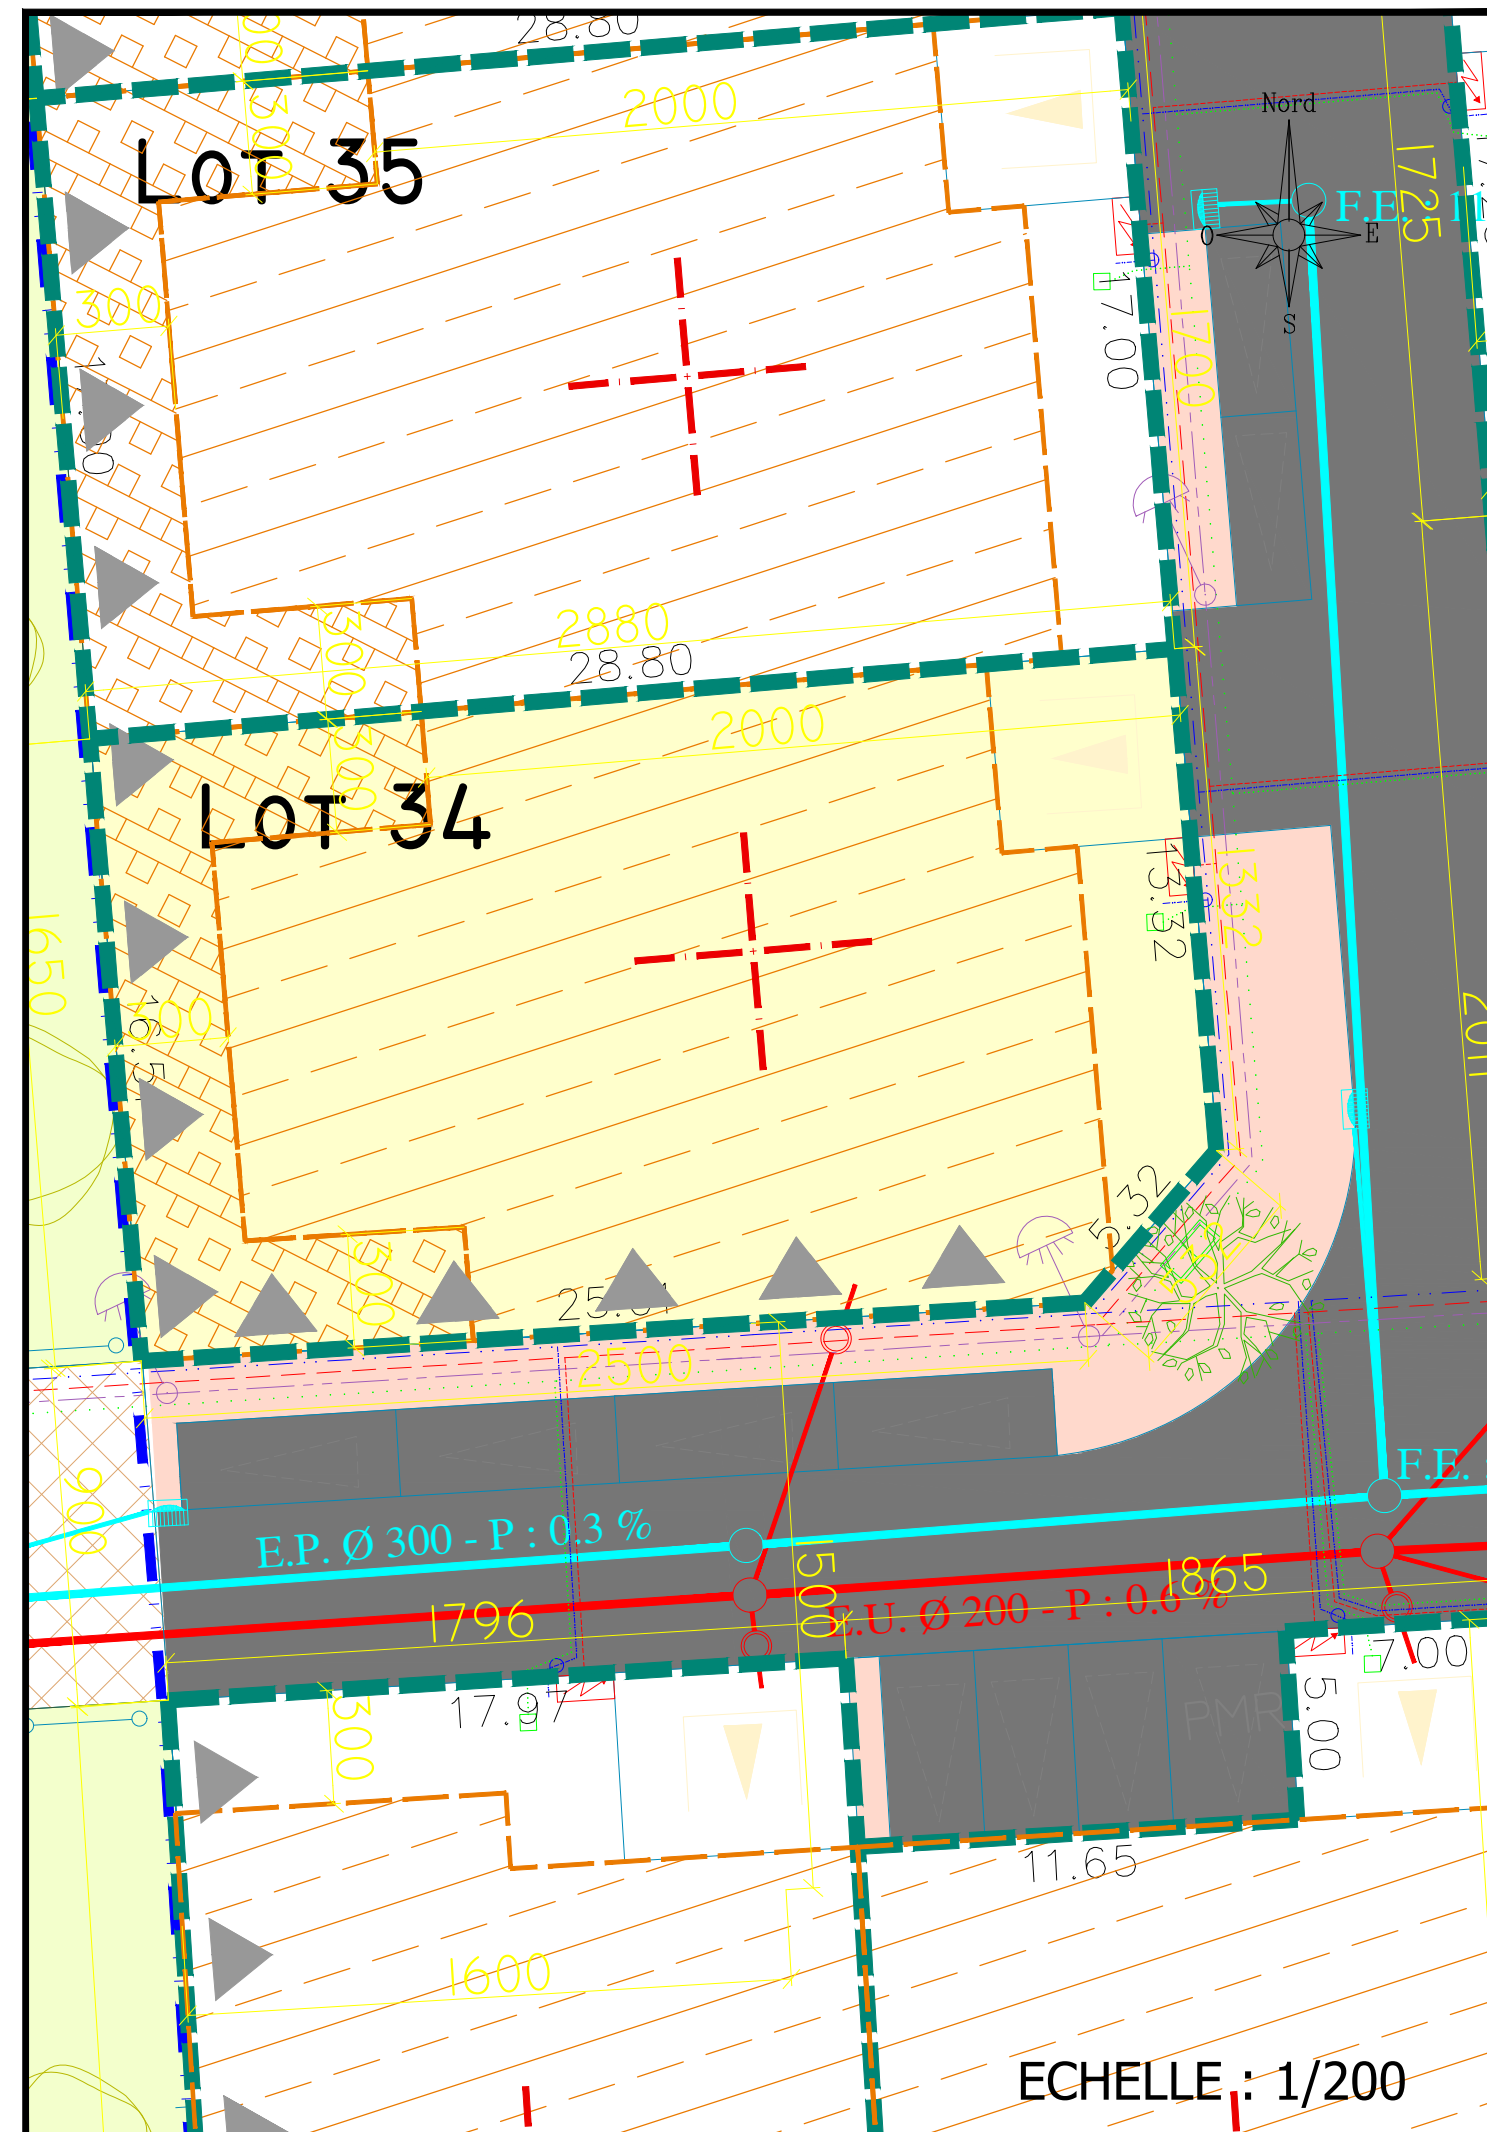

ECHELLE : 1/200