


LOTISSEMENT " LA NATION "

PLAN DU LOT N° 36


SURFACE : 489 m²

SDP : 250 m²

CADASTRE : SECTION BI N°

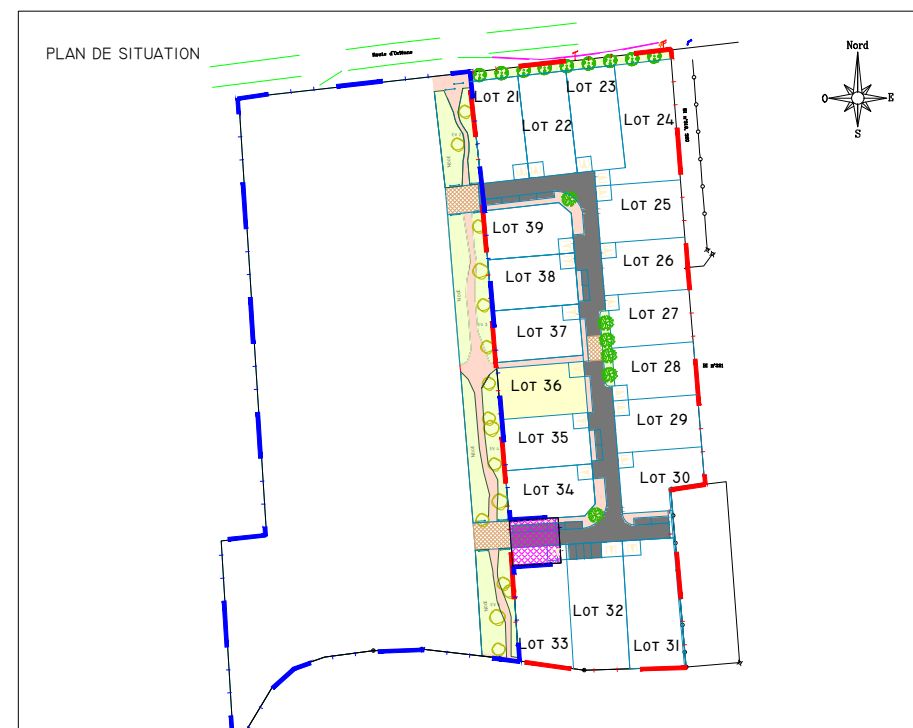

LEGENDE

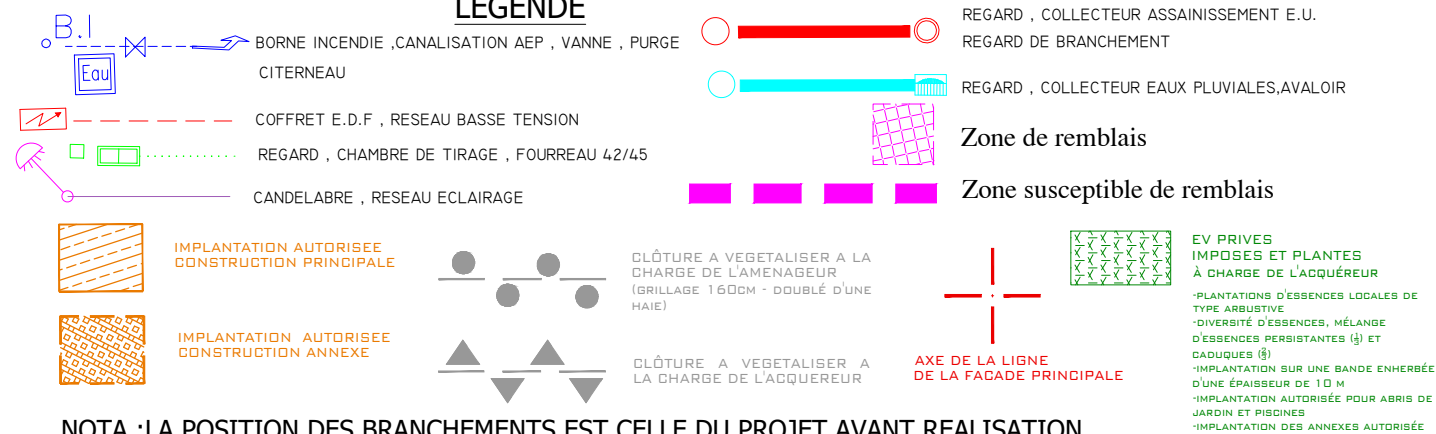

NOTA : LA POSITION DES BRANCHEMENTS EST CELLE DU PROJET AVANT REALISATION

Cabinet **SQUESME**

Géomètre-expert
45110 CHATEAUNEUF SUR LOIRE

11 bis , RUE BASILE BAUDIN
45110 CHATEAUNEUF/LOIRE
TEL. 02.38.58.98.79

MAI 2021

REF : 2017/116

