


# PLAN DES RESEAUX

Echelle : 1/250

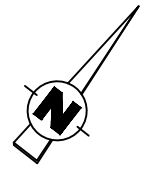

②

③

④






⑤

⑥

Regard D1000  
T : 106.82  
R : 104.82

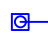Regard D1000  
T : 106.95  
R : 105.60

Regard D1000  
T : 107.00  
R : 105.80

-  Regard Eaux Pluviales
-  Regard Eaux Usées
-  Citerneau Eau Potable
-  Regard PTT
-  Coffret EDF

**Nota :** La position et la profondeur des branchements sont figuratives. Tout projet de construction devra tenir compte des positions et altimétries réelles après travaux de viabilisation. De plus, la position et l'altimétrie des éléments de viabilisation présents sur la voirie (tampons, grilles, candélabres...) sont figuratives et pourront être modifiées lors des travaux de viabilisation.

DEPARTEMENT D'INDRE-ET-LOIRE


Commune de VILLEPERDUE

"Lotissement des Grands Champs"




PLAN DE VENTE PROVISOIRE

**LOT N°4**

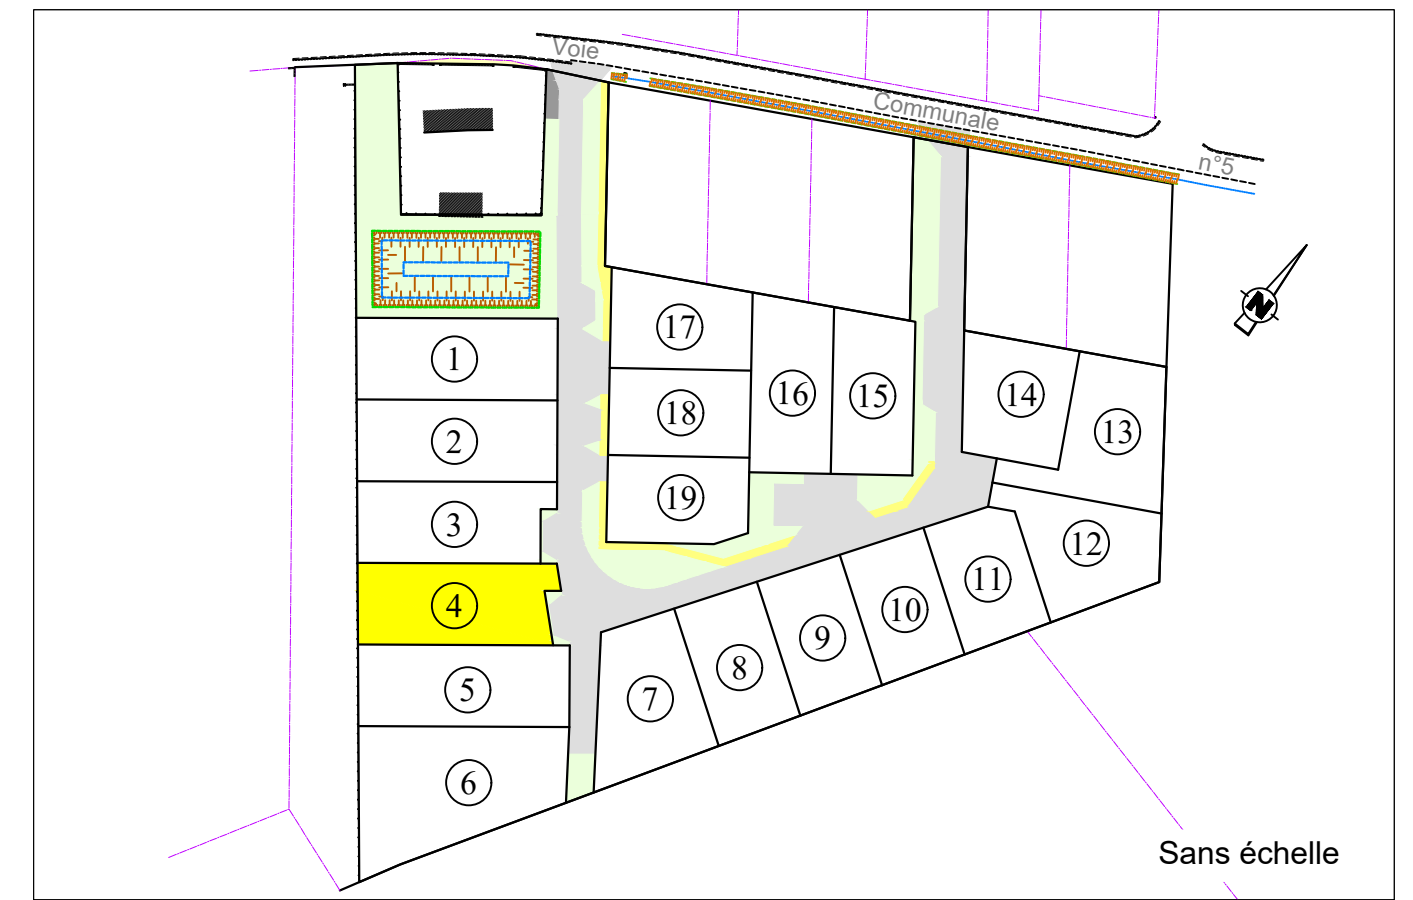Sections ZE et A



Sans échelle


Maître d'ouvrage	FONCIER AMENAGEMENT		51 A Chemin de la Brosse 49 130 LES PONTS-DE-CE Tél : 02.41.44.91.47 Email : contact@foncier-amenagement.fr
Géomètre-Expert	F. TARTARIN		17, rue de la Douzillère 37 300 JOUÉ LES TOURS Tél. : 02.47.67.03.86 Email : francois.tartarin@geometre-expert.fr
Architecte	3A STUDIO		224, rue Giraudeau 37 000 TOURS Tél. : 06.72.70.45.00 Email : milene.catala@gmail.com

Dossier N°21100

OCTOBRE 2023

# PLAN PARCELLAIRE


Echelle : 1/250

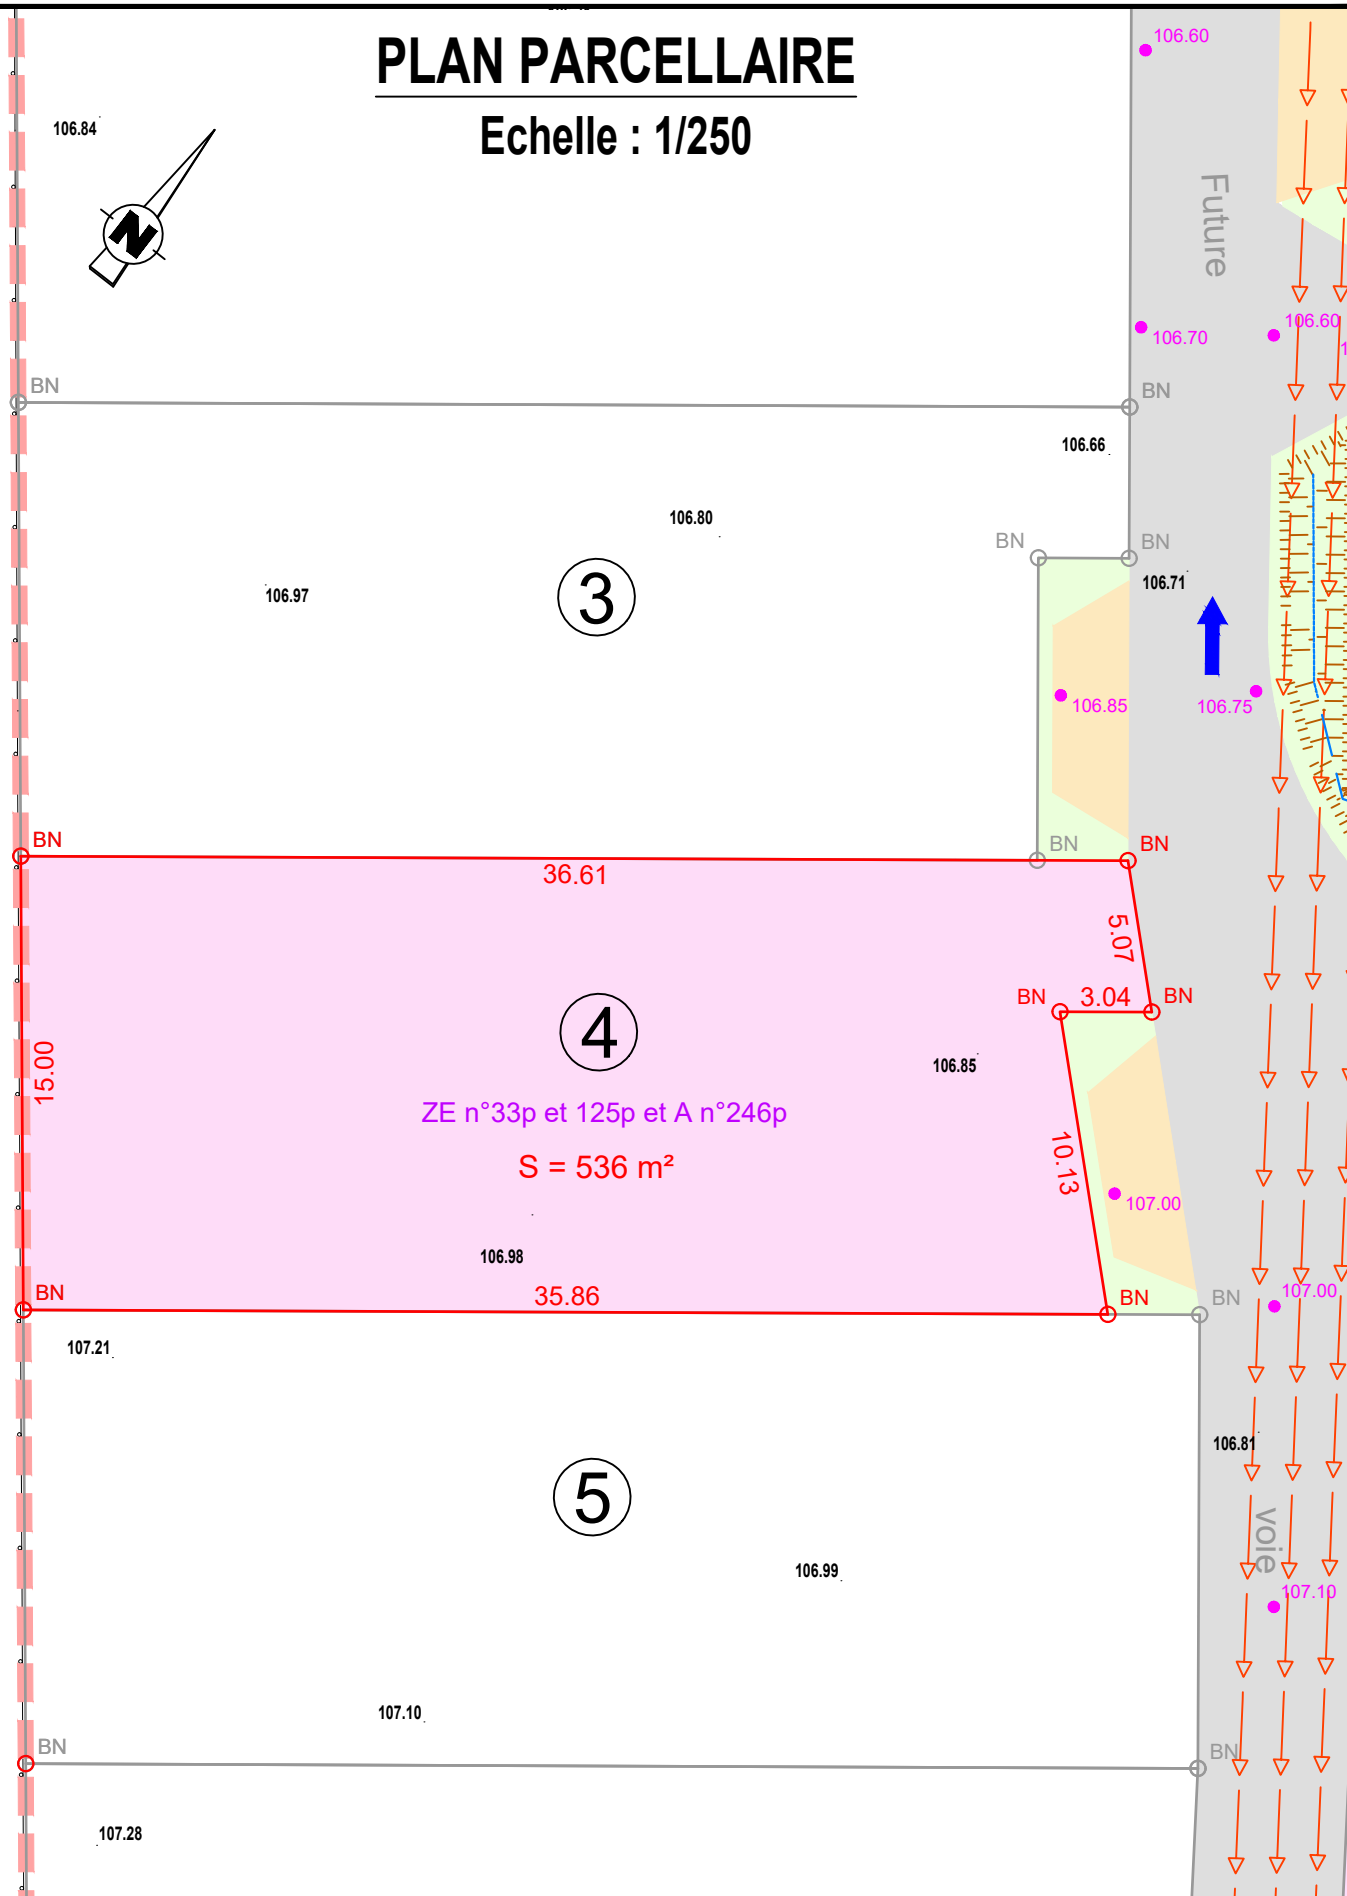

- Périmètre du lotissement
- Limite parcellaire
- 106.57 Points de niveaux avant travaux
- 106.70 Cote altimétrique projet
- BN Bornes nouvelles à poser
- Sens de circulation automobile

# PLAN REGLEMENTAIRE

Echelle : 1/250

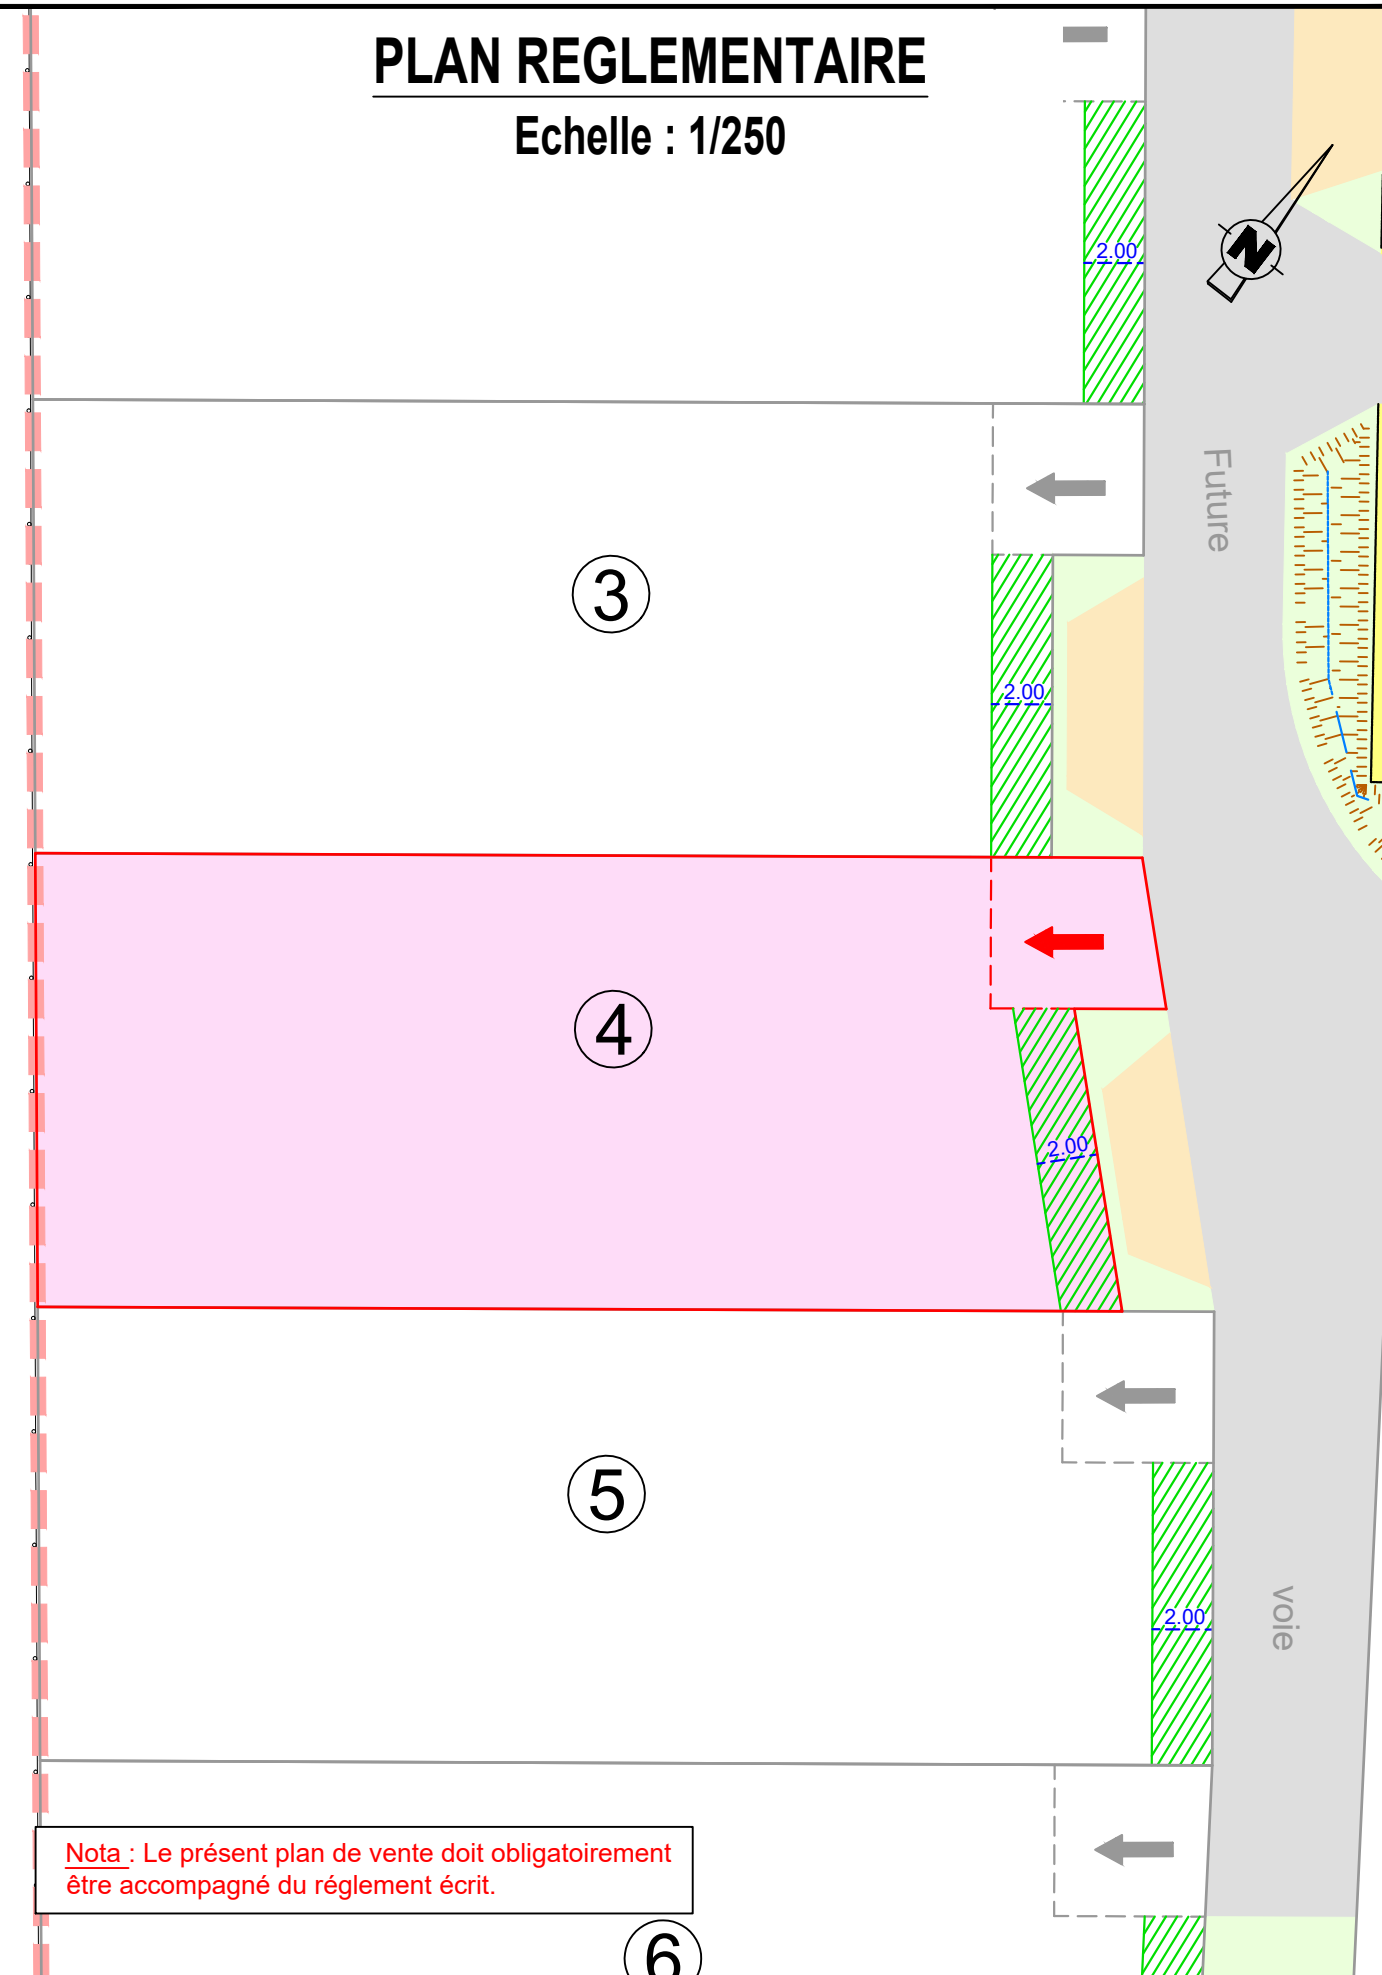

- Zone non aedificandi pour toute construction (principale ou annexe)
- Implantation obligatoire de l'aire de stationnement privé (5m\*5m) et accès automobile