

**FONCIER  
AMÉNAGEMENT**



Département de La SARTHE

Commune de Mulsanne

" Prevert II "



**PLAN DE COMPOSITION**

Maître d'Ouvrage : Foncier Aménagement  
3, Rue René Hatet - Appt n°2  
72 000 LE MANS  
Tél. 02.43.86.64.76  
bgbd.aménagement@orange.fr

Maître d'oeuvre : Cabinet LOISEAU  
SELARL de Géomètre-Expert  
13bis, rue Jean Grémillon  
72000 Le Mans  
Tél : 02.43.23.38.10  
contact@cabinetloiseau.com




**PLAN DE BORNAGE**

**Lot n° 4**

Echelle : 1/250

Section AI n° 577  
Superficie : 280m<sup>2</sup>  
Surface de plancher: 196m<sup>2</sup>

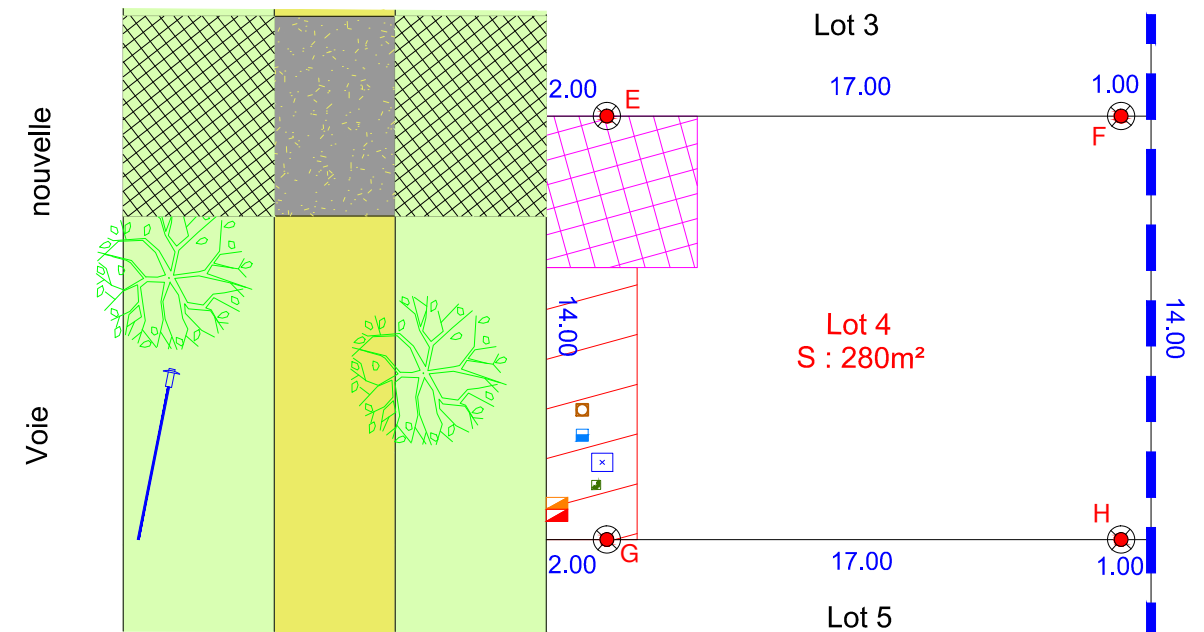

**N.B.:** L'emplacement des branchements et des réseaux est schématique.

- Borne OGE ancienne
- Borne OGE plaquette
- Piquet
- Espace planté
- Parkings et accès finition dalles type "Evergreen" ou type "Nid d'abeille"
- Allée piétonne
- Accès imposé construction interdite (sauf pour abri en structure bois ouvert sur les cotés)
- Candélabre
- Citerneau eau potable
- Regard branchement eaux usées
- Regard branchement eaux pluviales
- Coffret EDF/GDF
- Regard France Télécom
- Limite du lotissement
- Zone interdite pour toute construction (sauf exceptions : voir règlement)

Etabli le 10 Avril 2019