



PLAN DE COMPOSITION

Echelle 1/1250

Maître d'Ouvrage : Foncier Aménagement

65, Avenue Georges Durand

72 100 LE MANS

Tél. 06.32.99.25.32

Fax. 02.43.86.64.76

bgbd.aménagement@orange.fr

Maître d'oeuvre : Cabinet LOISEAU

SELARL de Géomètre-Expert

13 bis, Rue Jean Gremillon

72000 LE MANS

Tél : 02.43.23.38.10

Fax : 02.43.41.42.06



GÉOMÈTRE - EXPERT
CONSEILLER VALORISER GARANTIR

PLAN DE BORNAGE


Lot n° 42

Echelle : 1/250

Section IY n°

Superficie : 224 m²

Surface de plancher : 152 m²

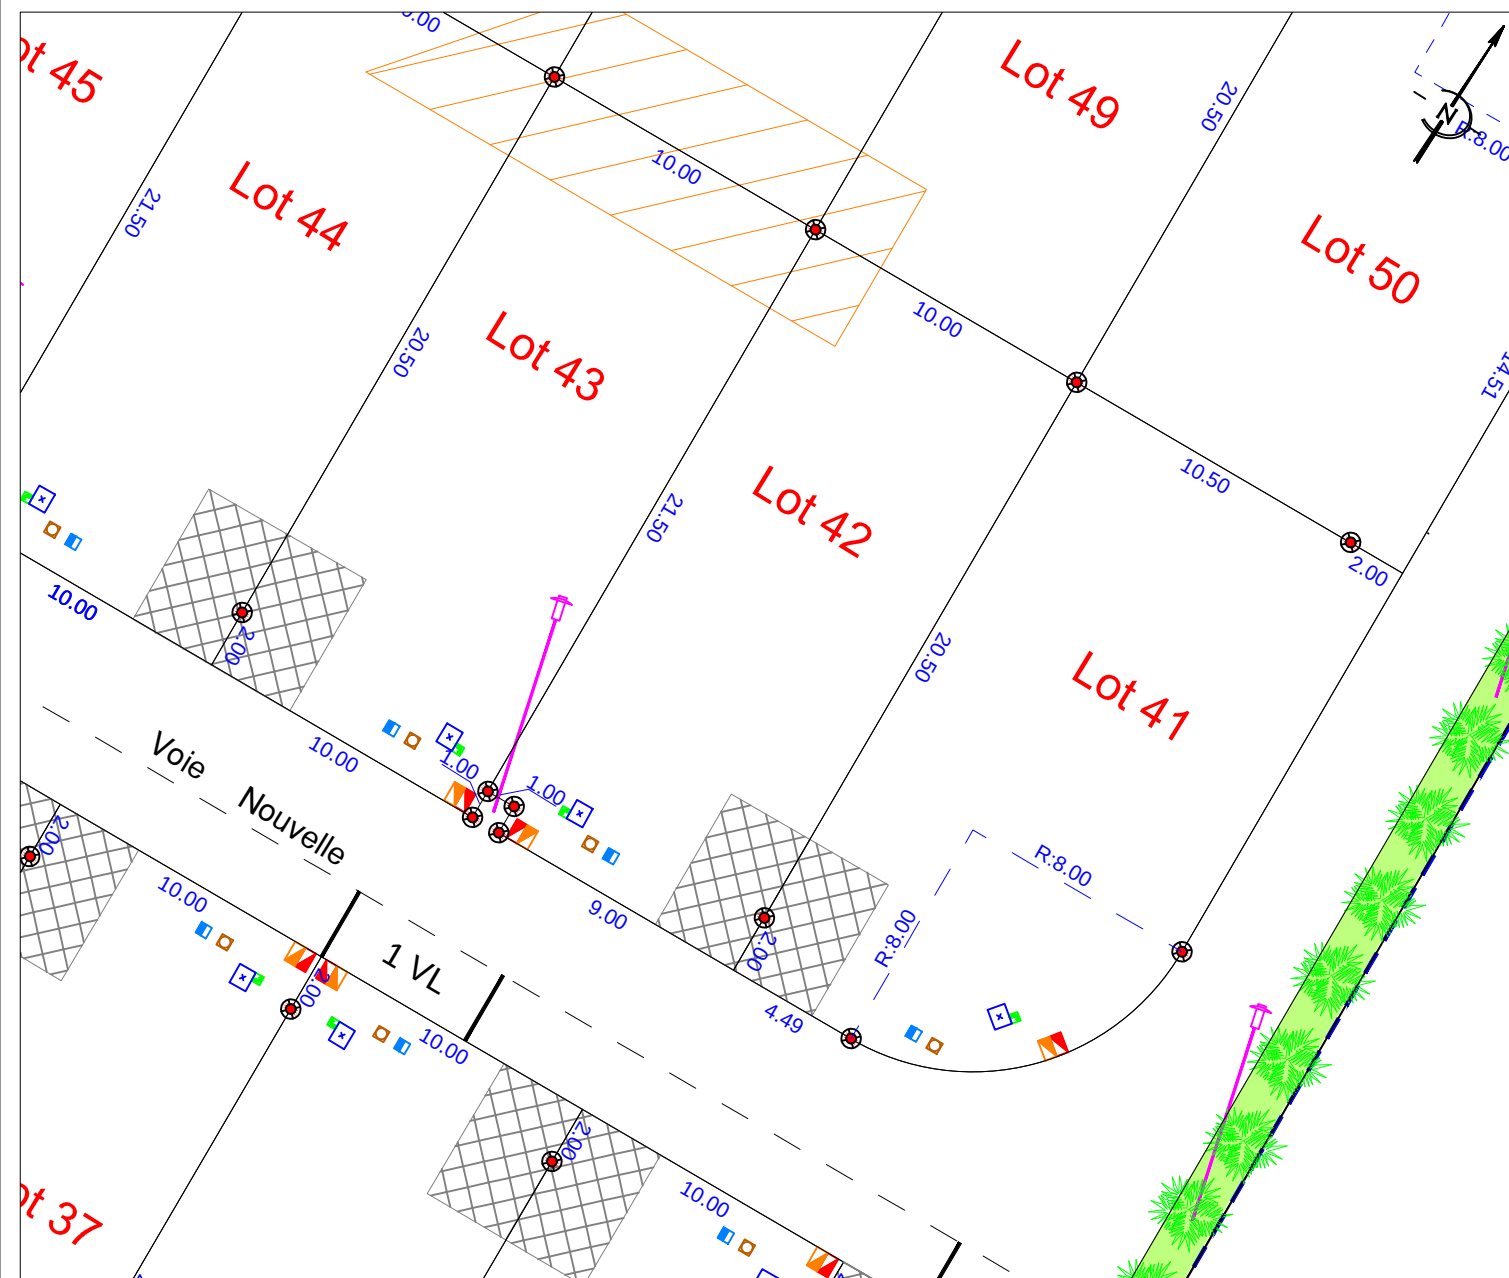

N.B.: L'emplacement des branchements et des réseaux est schématique.

- Borne OGE ancienne
- Borne OGE nouvelle
- Espace Vert
- Cheminement piéton
- Zone interdite pour toute construction
- Implantation d'au moins 50% de la façade de la construction dans la bande d'accroche
- Accès imposé (min 3m / construction interdite)
Sauf pour abri en structure bois ouvert sur les cotés
- Candélabre
- Citerneau eau potable
- Regard branchement eaux usées
- Regard branchement eaux pluviales
- Coffret EDF/GDF
- Regard France Télécom
- Limite du lotissement

Etabli le 18 Décembre 2017