

**FONCIER  
AMÉNAGEMENT**



Département de La SARTHE

Commune de Mulsanne

" Prevert II "



**PLAN DE COMPOSITION**

Maître d'Ouvrage : Foncier Aménagement  
3, Rue René Hatet - Appt n°2  
72 000 LE MANS  
Tél. 02.43.86.64.76  
bgbd.aménagement@orange.fr

Maître d'oeuvre : Cabinet LOISEAU  
SELARL de Géomètre-Expert  
13bis, rue Jean Grémillon  
72000 Le Mans  
Tél : 02.43.23.38.10  
contact@cabinetloiseau.com




**PLAN DE BORNAGE**

**Lot n°5**

Echelle : 1/250

Section AI n° 578  
Superficie : 280m<sup>2</sup>  
Surface de plancher: 196m<sup>2</sup>

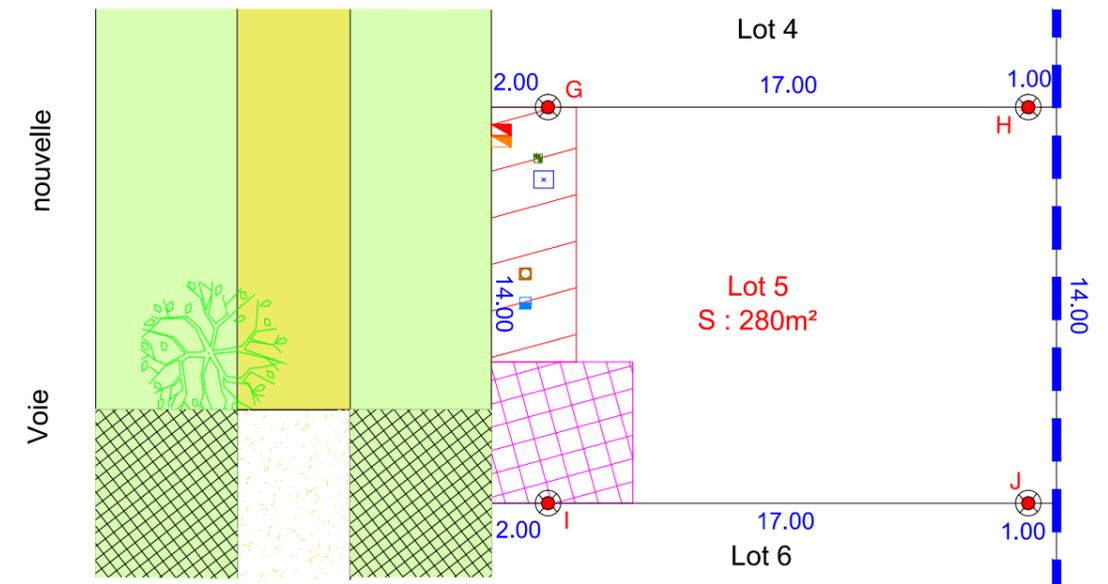

**N.B.:** L'emplacement des branchements et des réseaux est schématique.

- |  |   |  |   |
|--|---|--|---|
|  | Borne OGE ancienne  |  | Candélabre  |
|  | Borne OGE plaquette   |  | Citerneau eau potable   |
|  | Piquet  |  | Regard branchement eaux usées   |
|  | Espace planté   |  | Regard branchement eaux pluviales   |
|  | Parkings et accès finition dalles type "Evergreen" ou type "Nid d'abeille"                  |  | Coffret EDF/GDF   |
|  | Allée piétonne  |  | Regard France Télécom   |
|  | Accès imposé construction interdite (sauf pour abri en structure bois ouvert sur les cotés) |  | Limite du lotissement   |
|  |   |  | Zone interdite pour toute construction (sauf exceptions : voir règlement) |

Etabli le 10 Avril 2019