

FONCIER
AMÉNAGEMENT



Département de La SARTHE
Commune de Mulsanne
" Prevert II "



PLAN DE COMPOSITION


Maître d'Ouvrage : Foncier Aménagement
3, Rue René Hatet - Appt n°2
72 000 LE MANS
Tél. 02.43.86.64.76
bgbd.aménagement@orange.fr

Maître d'oeuvre : Cabinet LOISEAU
SELARL de Géomètre-Expert
13bis, rue Jean Grémillon
72000 Le Mans
Tél : 02.43.23.38.10
contact@cabinetloiseau.com



PLAN DE BORNAGE
Lot n° 54
Echelle : 1/250

Section AI n° 664 et 669
Superficie : 261m²(lot 54)
151m²(terrain I)
Surface de plancher: 188m²

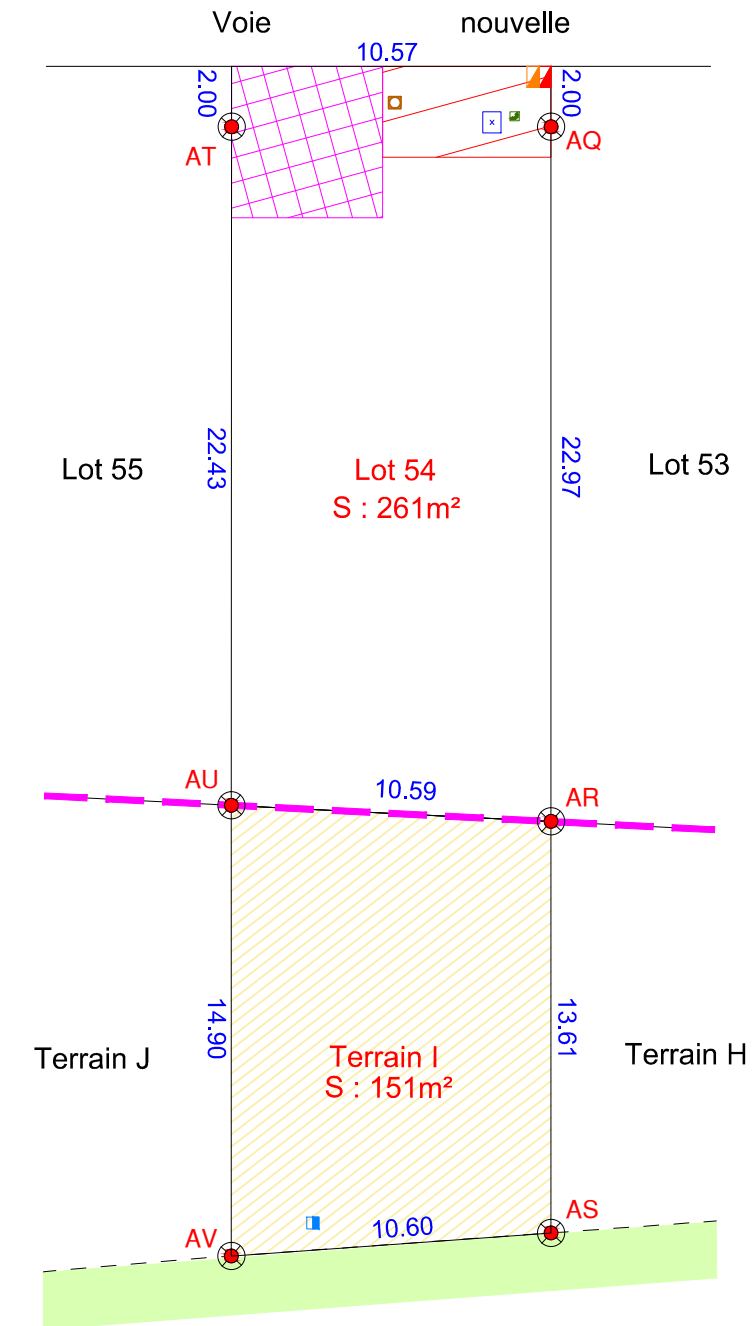

N.B.:L'emplacement des branchements et des réseaux est schématique.

- | | | | |
|---|---|---|--|
| ● | Borne OGE ancienne | ⊥ | Candélabre |
| ⊙ | Borne OGE plaquette | ⊥ | Citerneau eau potable |
| ● | Piquet | ⊥ | Regard branchement eaux usées |
| ■ | Espace planté | ⊥ | Regard branchement eaux pluviales |
| ■ | Parkings et accès finition dalles type "Evergreen" ou type "Nid d'abeille" | ⊥ | Coffret EDF/GDF |
| ■ | Allée piétonne | ⊥ | Regard France Télécom |
| ■ | Accès imposé construction interdite (sauf pour abri en structure bois ouvert sur les cotés) | — | Limite du lotissement |
| | | ▨ | Zone interdite pour toute construction (sauf exceptions : voir règlement) |
| | | ▨ | Terrain privatif (seules les annexes de -20m ² sont autorisées) |

Etabli le 10 Avril 2019