




PLAN DE COMPOSITION

Maître d'Ouvrage : SARL BGBD
8, Boulevard Oyon
appt B406
72 100 LE MANS
Tél: 02.43.86.64.76

Maître d'oeuvre : Cabinet LOISEAU
SELARL de géomètres-Experts
1 bis rue Gresset
72200 LA FLECHE
Tél : 02.43.480.680
Fax : 02.43.480.689

PLAN DE BORNAGE
Lot n° 54
Echelle : 1/250

Section AB n° 664 et 669
Superficie : 261m²(lot 54)
151m²(terrain I)
Surface de plancher: 188m²

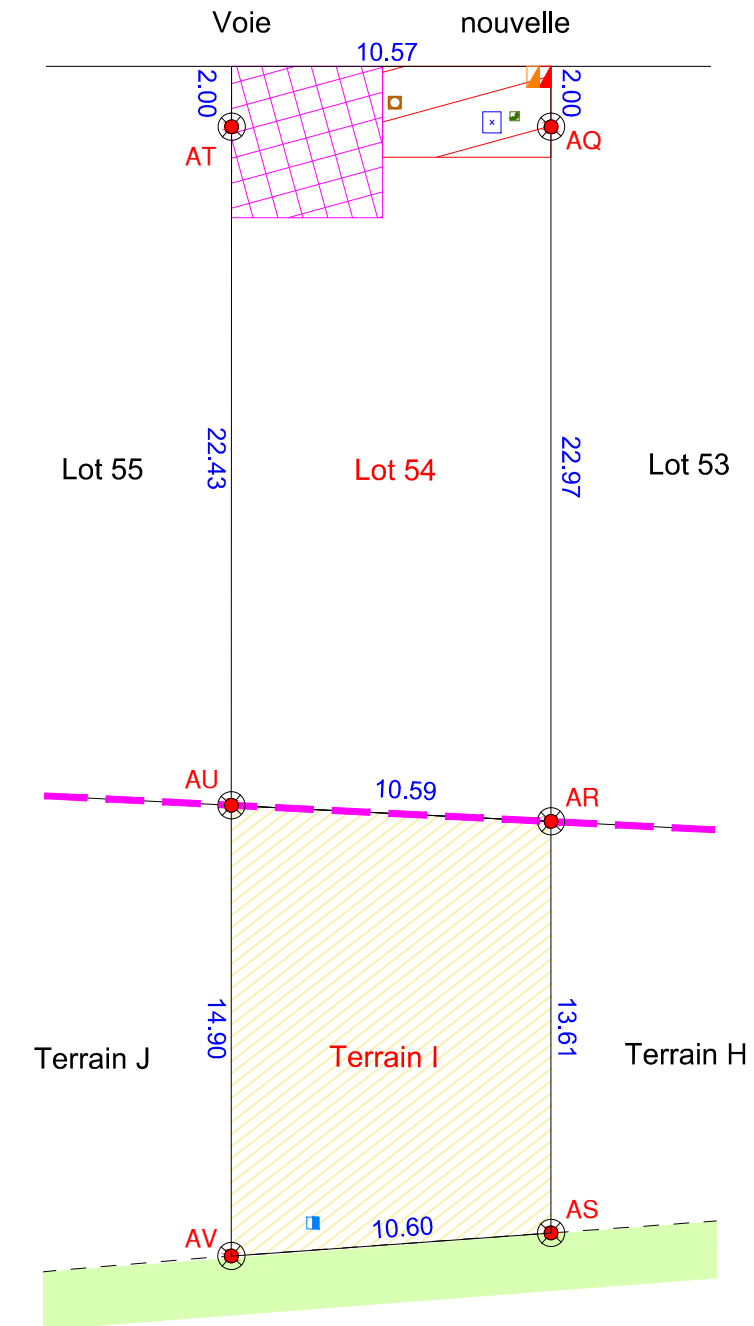

N.B.: L'emplacement des branchements et des réseaux est schématique.

- | | | | |
|-----|--|-----|---|
| ● | Borne OGE ancienne | ⊥ | Candélabre |
| ● | Borne OGE plaquette | ⊥ | Citerneau eau potable |
| ● | Piquet | ⊥ | Regard branchement eaux usées |
| ■ | Espace planté | ⊥ | Regard branchement eaux pluviales |
| --- | Limite d'implantation des façades principales à 3 m mini. en retrait de la façade des lots | ⊥ | Coffret EDF/GDF |
| --- | Limite d'implantation des garages à 5 m mini. en retrait de la façade des lots | ⊥ | Regard France Télécom |
| ▨ | Terrain privatif (seules les annexes de -20m ² sont autorisées) | --- | Limite du lotissement |
| | | ▨ | Zone interdite pour toute construction (sauf exceptions : voir règlement) |
| | | ▨ | Accès imposé construction interdite (sauf pour abri en structure bois ouvert sur les cotés) |

Etabli le 24 Avril 2020