

FONCIER
AMÉNAGEMENT



Département de La SARTHE

Commune de Mulsanne

" Prevert II "



PLAN DE COMPOSITION

Maître d'Ouvrage : Foncier Aménagement
3, Rue René Hatet - Appt n°2
72 000 LE MANS
Tél. 02.43.86.64.76
bgbd.amenagement@orange.fr

Maître d'oeuvre : Cabinet LOISEAU
SELARL de Géomètre-Expert
13bis, rue Jean Grémillon
72000 Le Mans
Tél : 02.43.23.38.10
contact@cabinetloiseau.com




PLAN DE BORNAGE

Lot n° 55

Echelle : 1/250

Section AI n° 665 et 670
Superficie : 255m²(lot 55)
165m²(terrain J)
Surface de plancher: 188m²

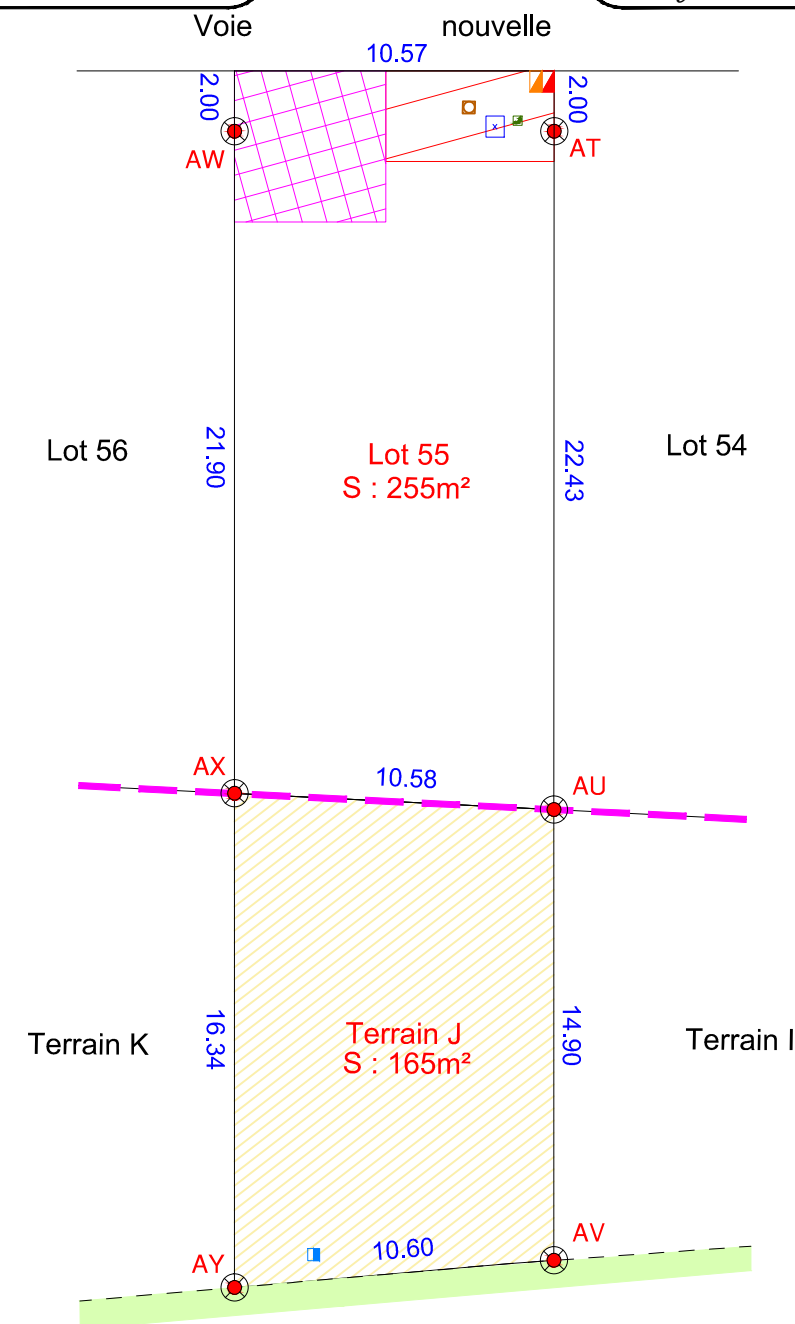

N.B.: L'emplacement des branchements et des réseaux est schématique.

- Borne OGE ancienne
- Borne OGE plaque
- Piquet

- Espace planté
- Parkings et accès finition dalles type "Evergreen" ou type "Nid d'abeille"
- Allée piétonne
- Accès imposé construction interdite (sauf pour abri en structure bois ouvert sur les cotés)

- Candélabre
- Citerneau eau potable
- Regard branchement eaux usées
- Regard branchement eaux pluviales
- Coffret EDF/GDF
- Regard France Télécom
- Limite du lotissement
- Zone interdite pour toute construction (sauf exceptions : voir règlement)
- Terrain privatif (seules les annexes de -20m² sont autorisées)

Etabli le 10 Avril 2019