




PLAN DE COMPOSITION

Maître d'Ouvrage : SARL BGBD
8, Boulevard Oyon
appt B406
72 100 LE MANS
Tél: 02.43.86.64.76

Maître d'oeuvre : Cabinet LOISEAU
SELARL de géomètres-Experts
1 bis rue Gresset
72200 LA FLECHE
Tél : 02.43.480.680
Fax : 02.43.480.689

PLAN DE BORNAGE
Lot n° 56
Echelle : 1/250

Section AB n° 666 et 671
Superficie : 250m²(lot 56)
180m²(terrain K)
Surface de plancher: 188m²

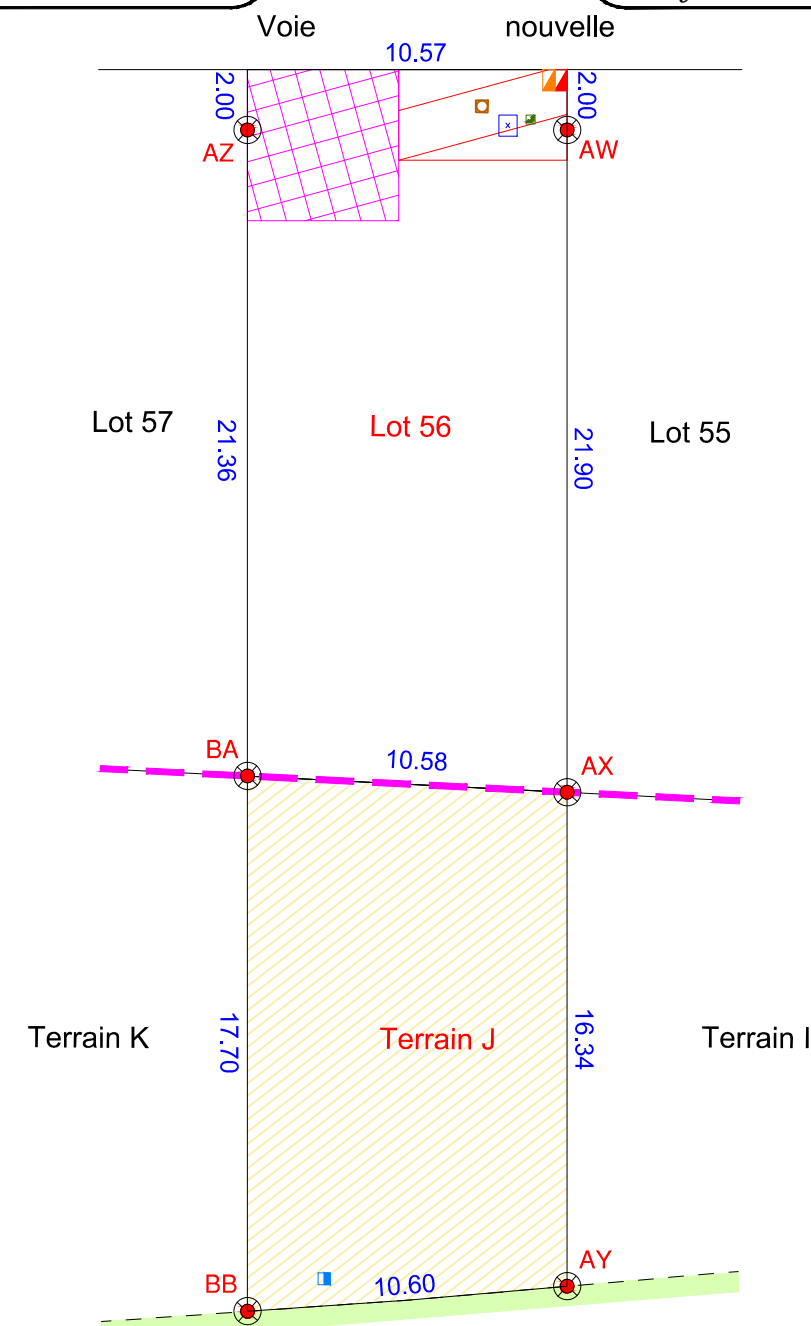

N.B.: L'emplacement des branchements et des réseaux est schématique.

- | | | | |
|--|---|--|---|
| | Borne OGE ancienne | | Candélabre |
| | Borne OGE plaque | | Citerneau eau potable |
| | Piquet | | Regard branchement eaux usées |
| | Espace planté | | Regard branchement eaux pluviales |
| | Limite d'implantation des façades principales
à 3 m mini. en retrait de la façade des lots | | Coffret EDF/GDF |
| | Limite d'implantation des garages
à 5 m mini. en retrait de la façade des lots | | Regard France Télécom |
| | Terrain privatif
(seules les annexes de -20m ² sont autorisées) | | Limite du lotissement |
| | | | Zone interdite pour toute construction
(sauf exceptions : voir règlement) |
| | | | Accès imposé construction interdite
(sauf pour abri en structure bois ouvert
sur les cotés) |

Etabli le 24 Avril 2020