




PLAN DE COMPOSITION

Maître d'Ouvrage : SARL BGBD
8, Boulevard Oyon
appt B406
72 100 LE MANS
Tél: 02.43.86.64.76

Maître d'oeuvre : Cabinet LOISEAU
SELARL de géomètres-Experts
1 bis rue Gresset
72200 LA FLECHE
Tél : 02.43.480.680
Fax : 02.43.480.689

PLAN DE BORNAGE
Lot n° 57
Echelle : 1/250

Section AB n° 667 et 672
Superficie : 244m²(lot 57)
194m²(terrain K)
Surface de plancher: 188m²

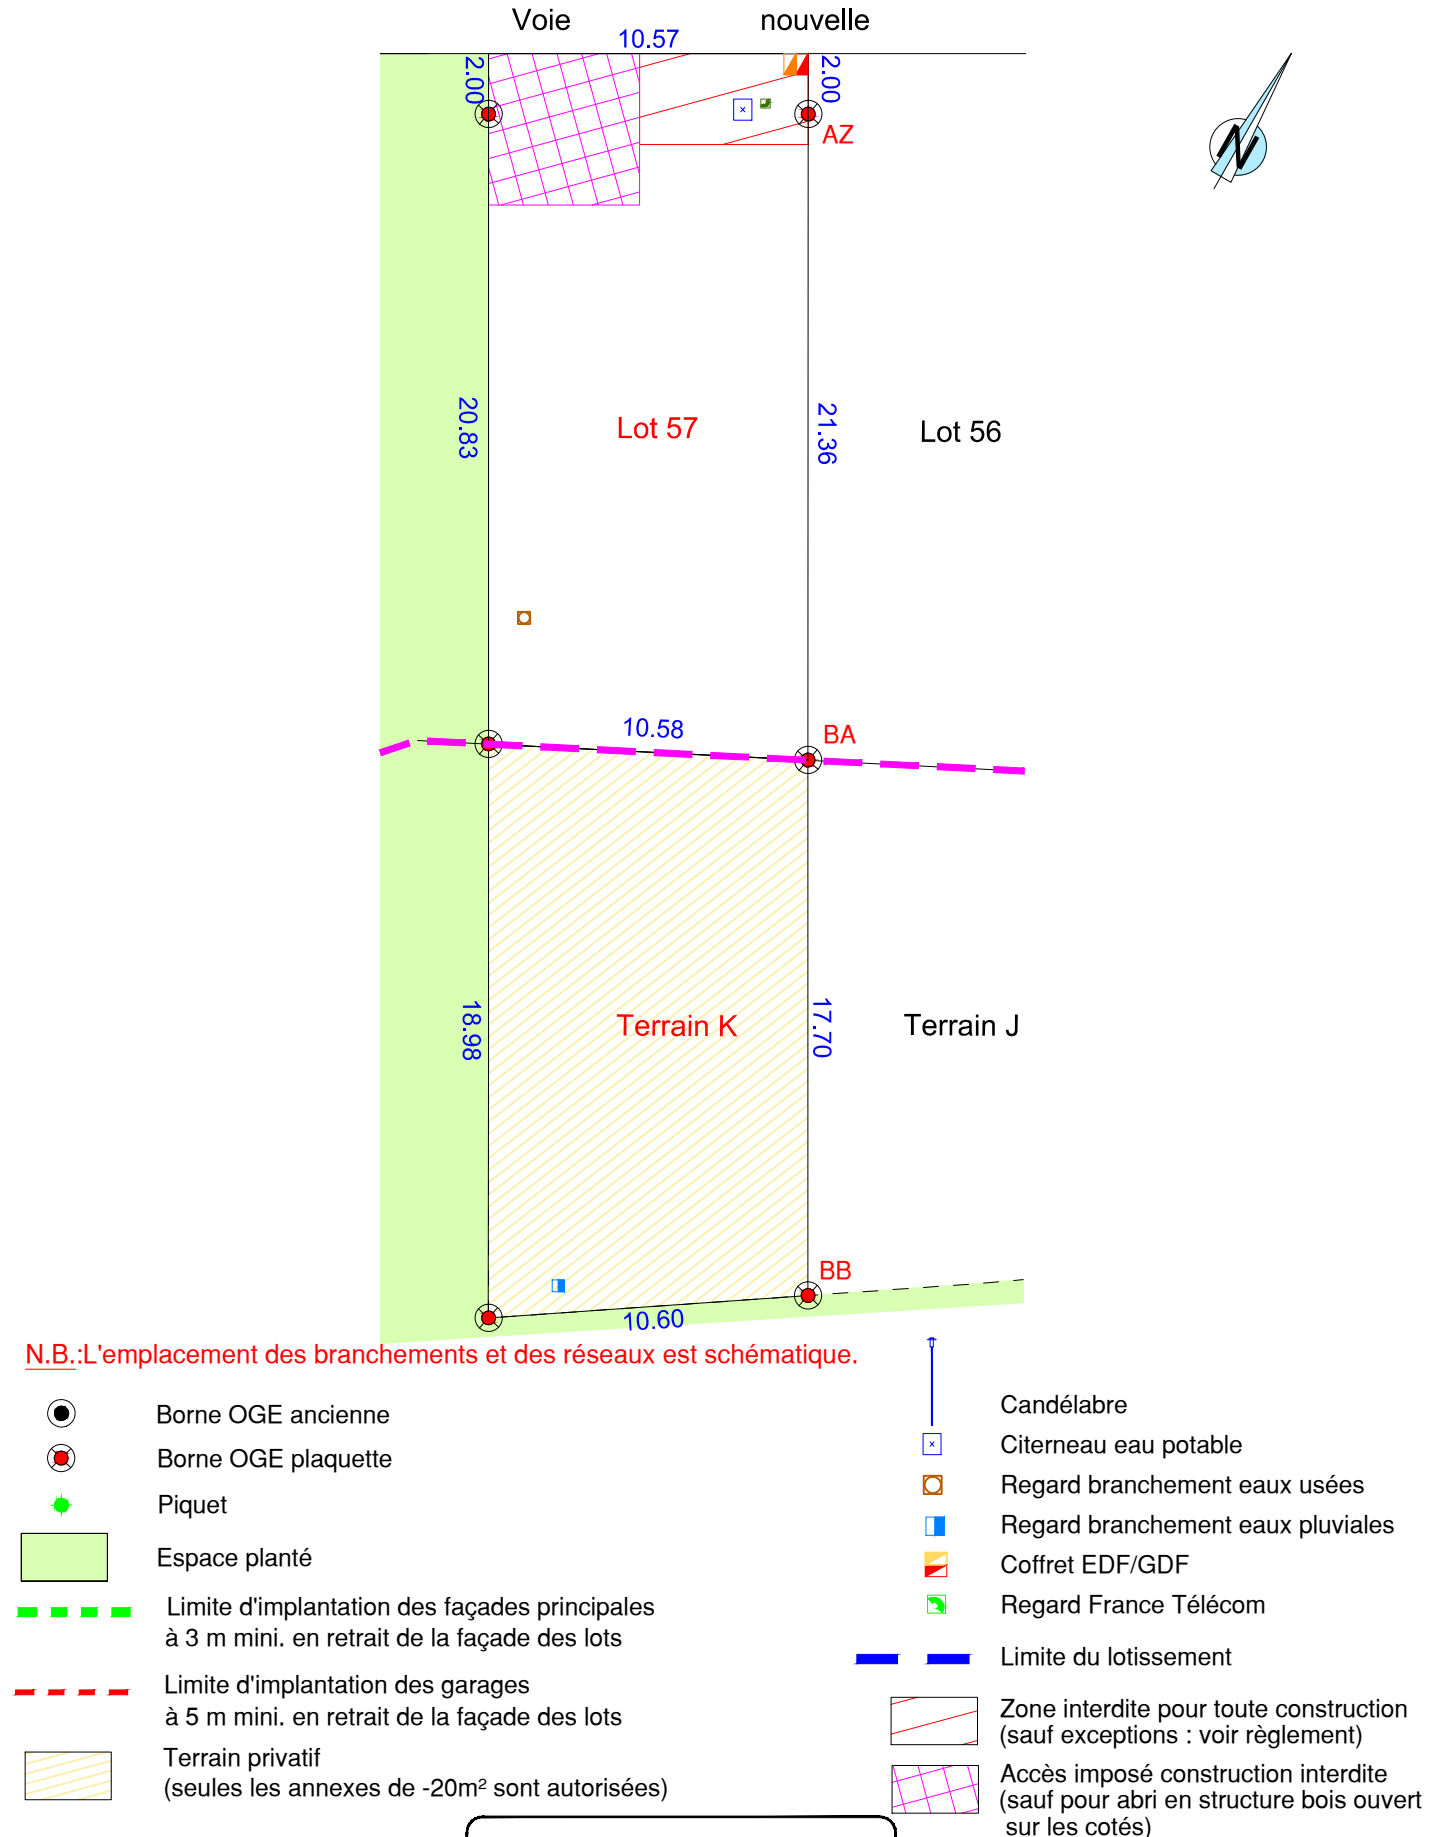

Etabli le 24 Avril 2020