

Département du Loiret

# COMMUNE DE CHATEAUNEUF SUR LOIRE

## LOTISSEMENT " LA NATION "

### PLAN DU LOT N° 6

**SURFACE : 474 m<sup>2</sup>**

**SDP : 250 m<sup>2</sup>**

**CADASTRE : SECTION BI N°**



#### LEGENDE

- |  |  |  |  |
|--|--|--|--|
|  | BORNE INCENDIE ,CANALISATION AEP , VANNE , PURGE |  | REGARD , COLLECTEUR ASSAINISSEMENT E.U.  |
|  | CITERNEAU  |  | REGARD DE BRANCHEMENT  |
|  | COFFRET E.D.F. , RESEAU BASSE TENSION            |  | REGARD , COLLECTEUR EAUX PLUVIALES,AVALOIR   |
|  | REGARD , CHAMBRE DE TIRAGE , FOURREAU 42/45      |  | Zone de remblais   |
|  | CANDELABRE , RESEAU ECLAIRAGE                    |  | Zone susceptible de remblais   |
|  | IMPLANTATION AUTORISEE CONSTRUCTION PRINCIPALE   |  | CLÔTURE A VEGETALISER A LA CHARGE DE L'AMENAGEUR (GRILLAGE 160CM * DOUBLÉ D'UNE HAIE)  |
|  | IMPLANTATION AUTORISEE CONSTRUCTION ANNEXE       |  | CLÔTURE A VEGETALISER A LA CHARGE DE L'ACQUEREUR   |
|  |  |  | AXE DE LA LIGNE DE LA FACADE PRINCIPALE  |
|  |  |  | EV PRIVES IMPOSES ET PLANTES A CHARGE DE L'ACQUEREUR<br>-PLANTATIONS D'ESSENCES LOCALES DE TYPE ARBUSTIVE<br>-DIVERSITE D'ESSENCES, MELANGE D'ESSENCES PERBISTANTES (j) ET CADUQUES (k)<br>-IMPLANTATION SUR UNE BANDE ENHERBEE D'UNE EPAISSEUR DE 10 M<br>-IMPLANTATION AUTORISEE POUR ABRIS DE JARDIN ET PISCINES<br>-IMPLANTATION DES ANNEXES AUTORISEE |


NOTA : LA POSITION DES BRANCHEMENTS EST CELLE DU PROJET AVANT REALISATION

Cabinet **SQUESME**  
Géomètre-expert  
45110 CHATEAUNEUF SUR LOIRE

11 bis , RUE BASILE BAUDIN  
45110 CHATEAUNEUF/LOIRE  
TEL. 02.38.58.98.79

MARS 2020

REF : 2017/116

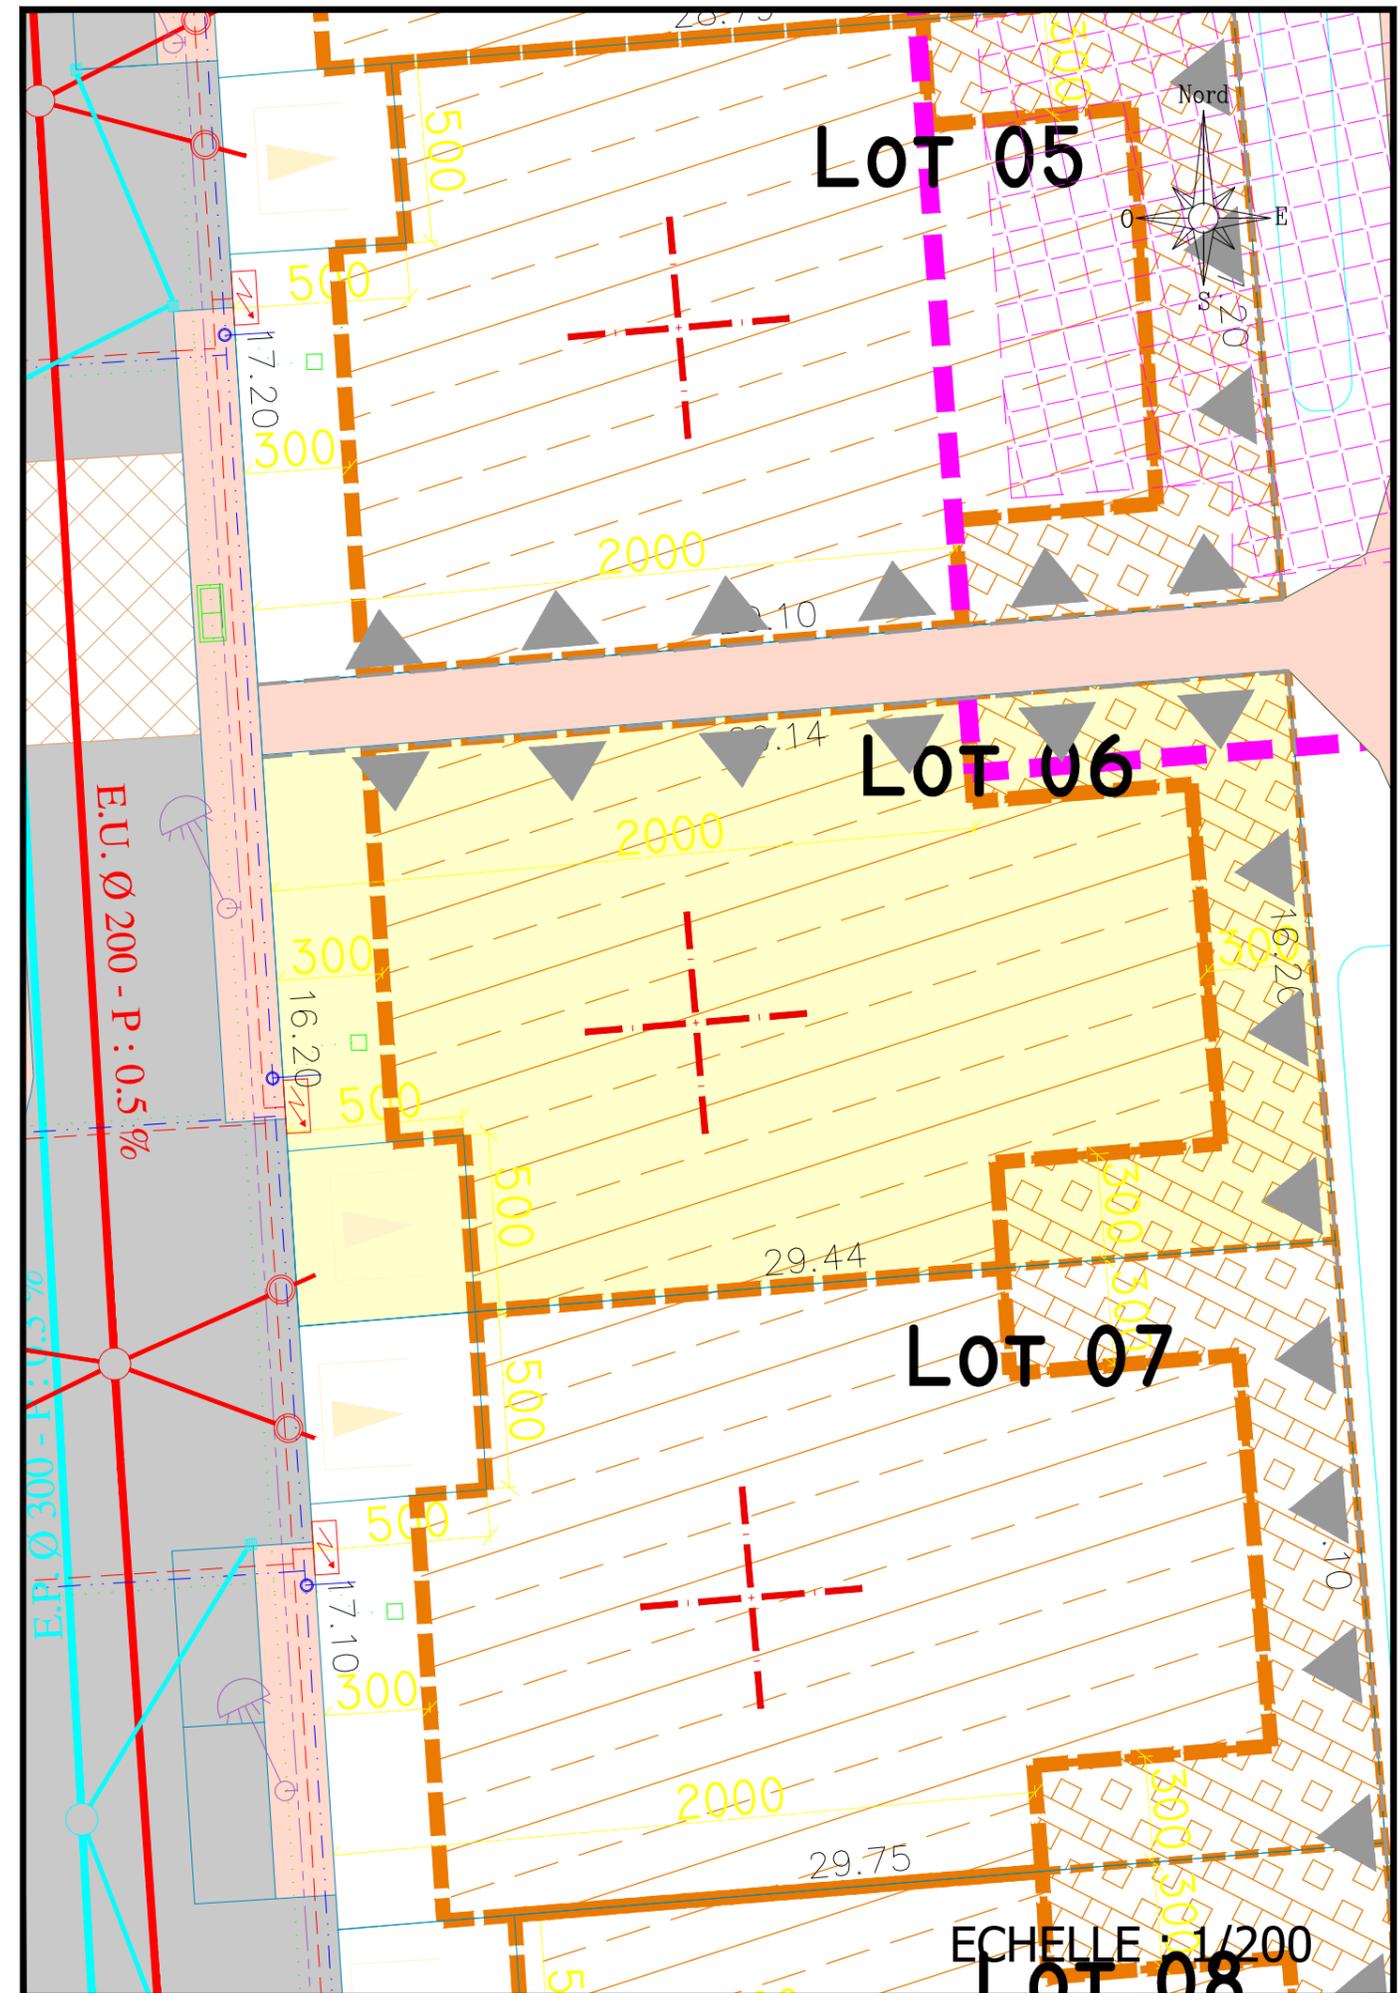

ECHELLE : 1/200