


FONCIER  
AMÉNAGEMENT




Département de La SARTHE  
Commune de Mulsanne  
" Prévert II "

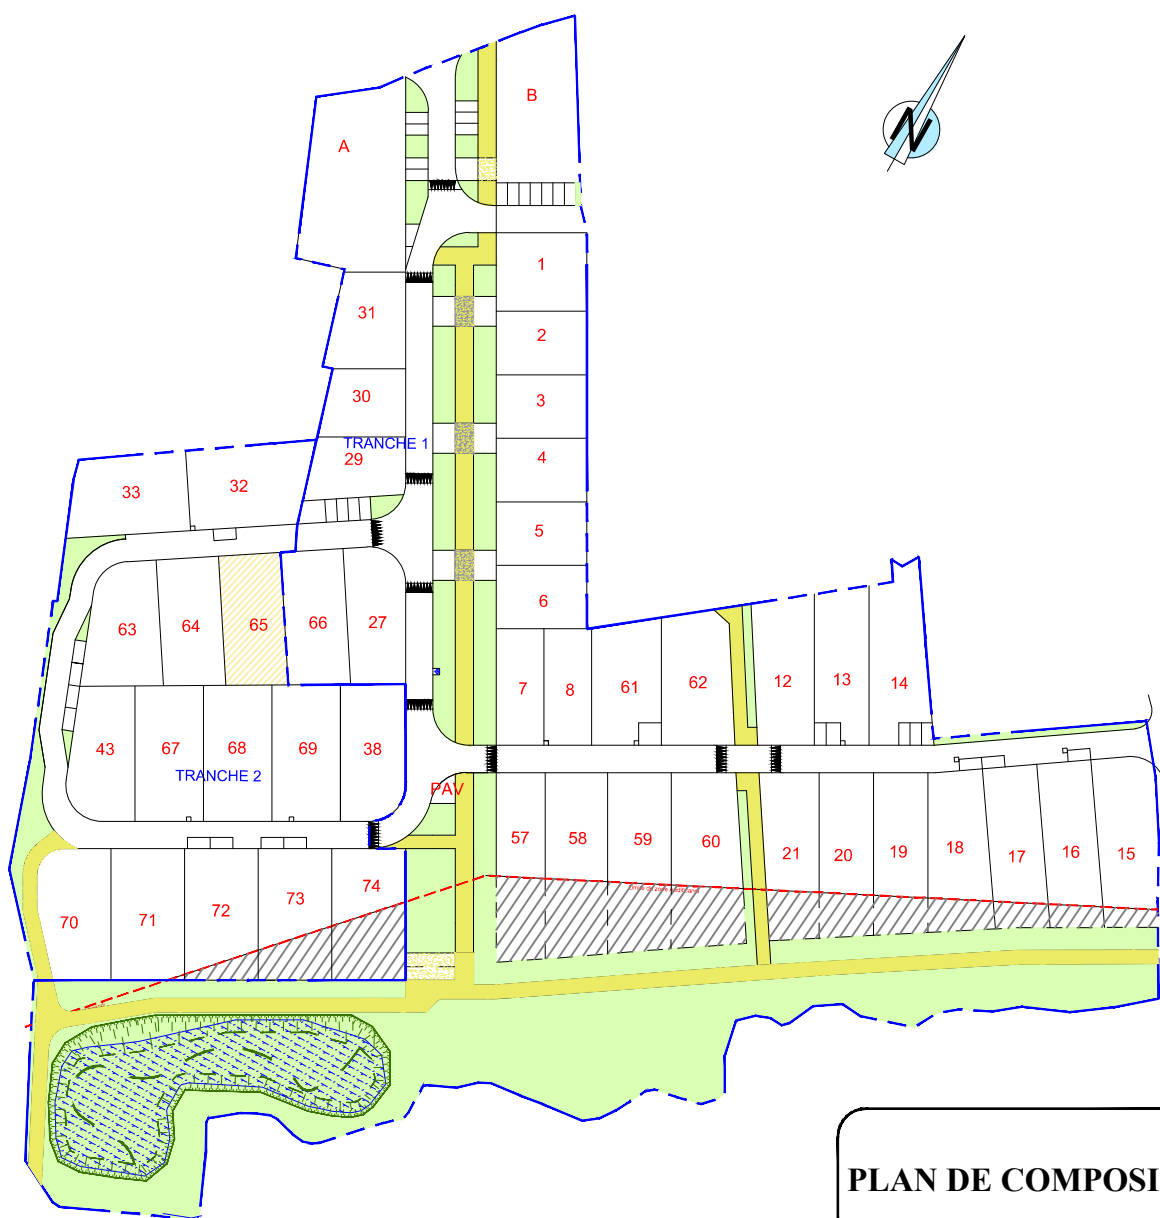

PLAN DE COMPOSITION

PLAN DE BORNAGE  
Lot n° 65  
Echelle : 1/250

Section AI n° 710  
Superficie : 397m<sup>2</sup>  
Surface de plancher: 278m<sup>2</sup>

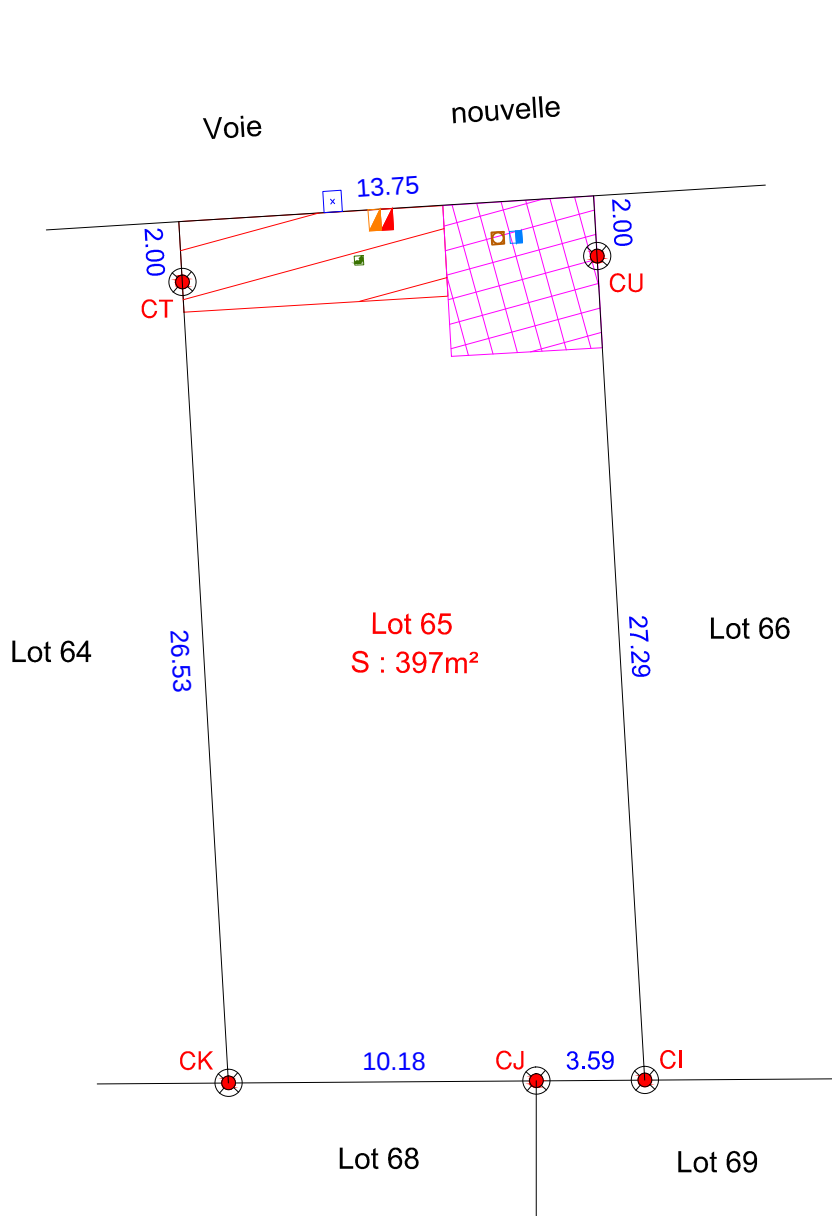

N.B.: L'emplacement des branchements et des réseaux est schématique.

- |  |                                                                                             |  |                                                                           |
|--|---------------------------------------------------------------------------------------------|--|---------------------------------------------------------------------------|
|  | Borne OGE ancienne                                                                          |  | Candélabre                                                                |
|  | Borne OGE plaque                                                                            |  | Citerneau eau potable                                                     |
|  | Piquet                                                                                      |  | Regard branchement eaux usées                                             |
|  | Espace planté                                                                               |  | Regard branchement eaux pluviales                                         |
|  | Parkings et accès finition dalles type "Evergreen" ou type "Nid d'abeille"                  |  | Coffret EDF/GDF                                                           |
|  | Allée piétonne                                                                              |  | Regard France Télécom                                                     |
|  | Accès imposé construction interdite (sauf pour abri en structure bois ouvert sur les cotés) |  | Limite du lotissement                                                     |
|  |                                                                                             |  | Zone interdite pour toute construction (sauf exceptions : voir règlement) |

Etabli le 24 Janvier 2024

Maître d'Ouvrage : Foncier Aménagement  
3, Rue René Hatet - Appt n°2  
72 000 LE MANS  
Tél. 02.43.86.64.76  
bgbd.amenagement@orange.fr

Maître d'oeuvre : Cabinet LOISEAU  
SELARL de Géomètre-Expert  
13bis, rue Jean Grémillon  
72000 Le Mans  
Tél : 02.43.23.38.10  
contact@cabinetloiseau.com

