


FONCIER
AMÉNAGEMENT



Département de La SARTHE

Commune de Fillé sur Sarthe

"Le Clos du Bur"

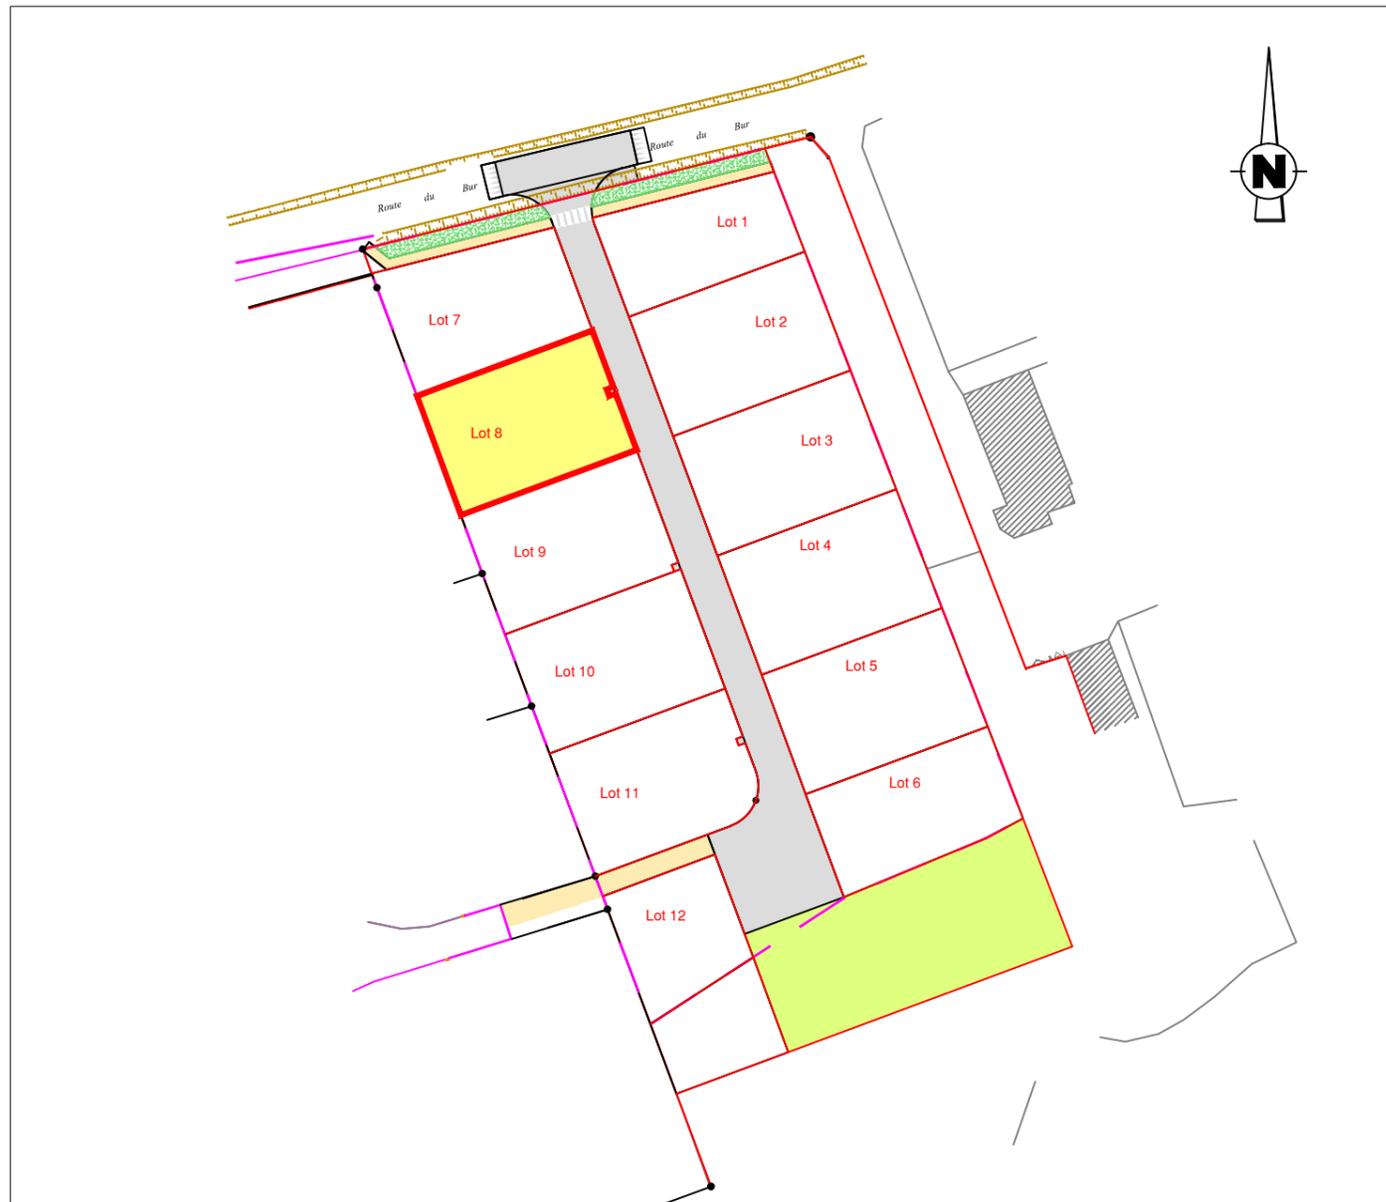

PLAN DE COMPOSITION

Echelle 1/1000

Maitre d'Ouvrage : FONCIER AMÉNAGEMENT
3, Rue René Hatet - Appt n°002
72000 Le Mans
Tél. 02.43.86.64.76

Géomètre-Expert : Cabinet LOISEAU
SELARL de géomètres-Experts
13 bis rue Jean Gremillon
72000 LE MANS
Tél : 02.43.23.38.10 fax : 02.43.41.42.06

PLAN DE BORNAGE

Lot n° 8


Echelle : 1/200



Section AA n°121

Superficie : 476 m²

Surface de plancher : 300m²

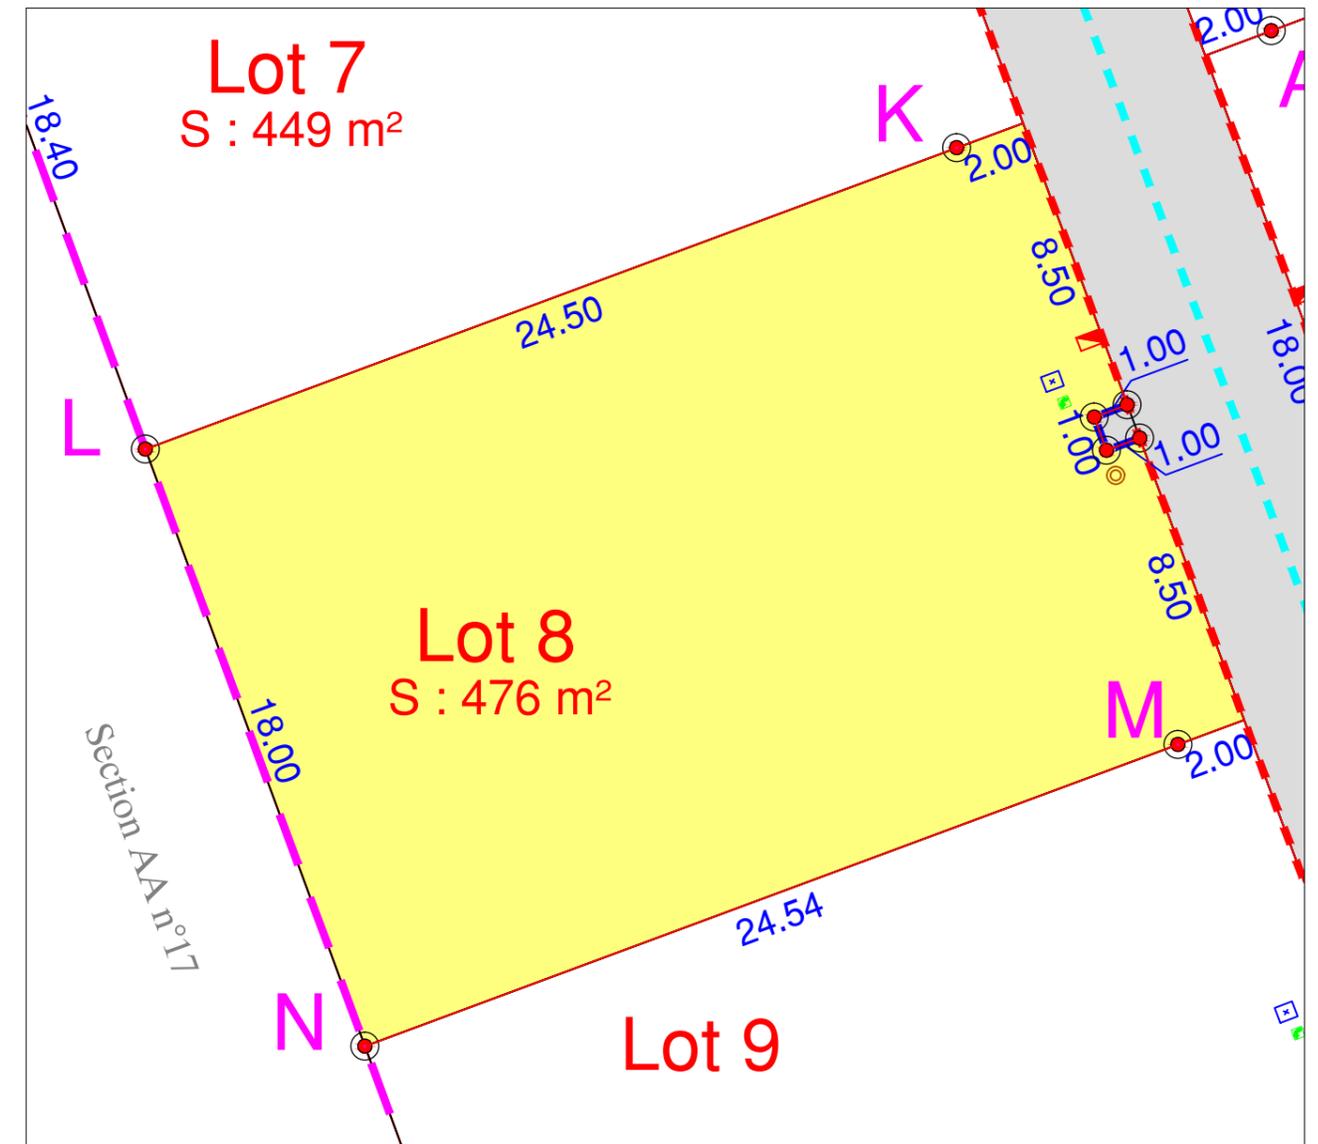

regard préfa. 30x30 mutualisée TELECOM+FIBRE

citerneau

coffret ENEDIS BT et GRDF

boîte de branchement EU

Borne OGE plaquette nouvelle

Borne OGE ancienne

limite du lotissement

Espace vert

cheminement piéton (finition sable stabilisé)

limite lot

bordures préfa. type P1 (vue 2 cm)

bordures préfa.type T2 (vue 14cm)

bordures préfa. type T2 (vue 2 cm)


N.B: La position des branchements et des réseaux est indicative.
Les cotes indiquées sur le plan sont indicatives.

Etabli le 09 Août 2021

Règlement Graphique
Lot n° 8
Echelle : 1/200



NB: Les dispositions sur le règlement graphique se rajoutent aux dispositions du règlement du PLU en vigueur.

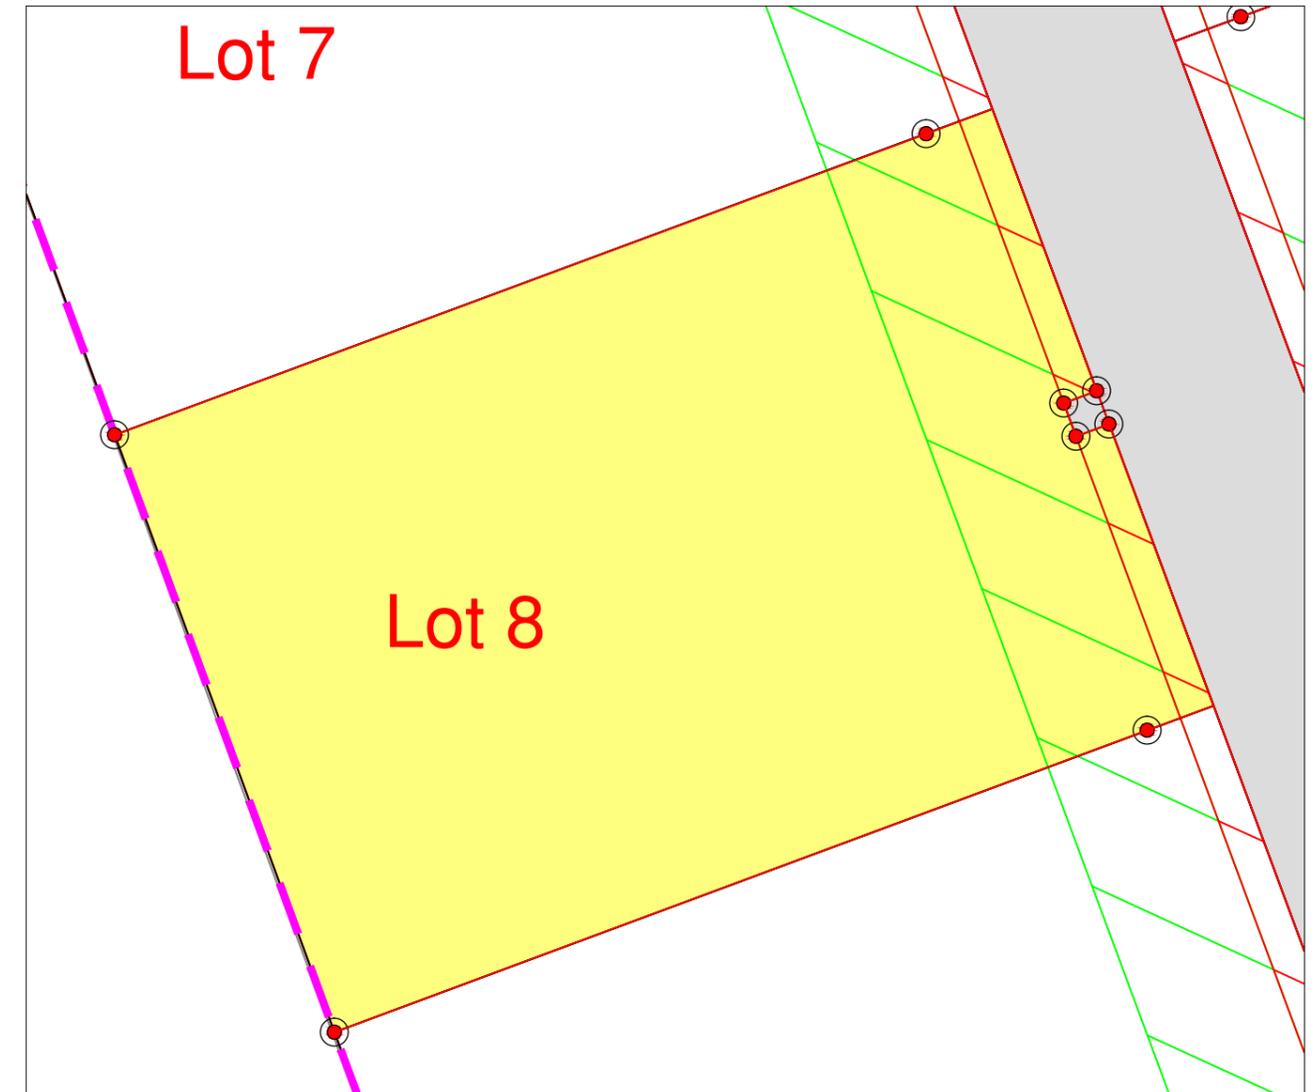

-  Zone inconstructible pour les garages et annexes au bâtiment principal (4m de large)
-  Zone inconstructible sauf pour les clôtures (1m de large)

*NB: le règlement graphique est issu du PA10 du
Permis d'Aménager réalisé en décembre 2019
arrêté n°PA 72133 19 Z0002*

Etabli le 09 Août 2021