


FONCIER
AMÉNAGEMENT



Département de La SARTHE
Commune de Le Mans
"Le Clos des Lilas"

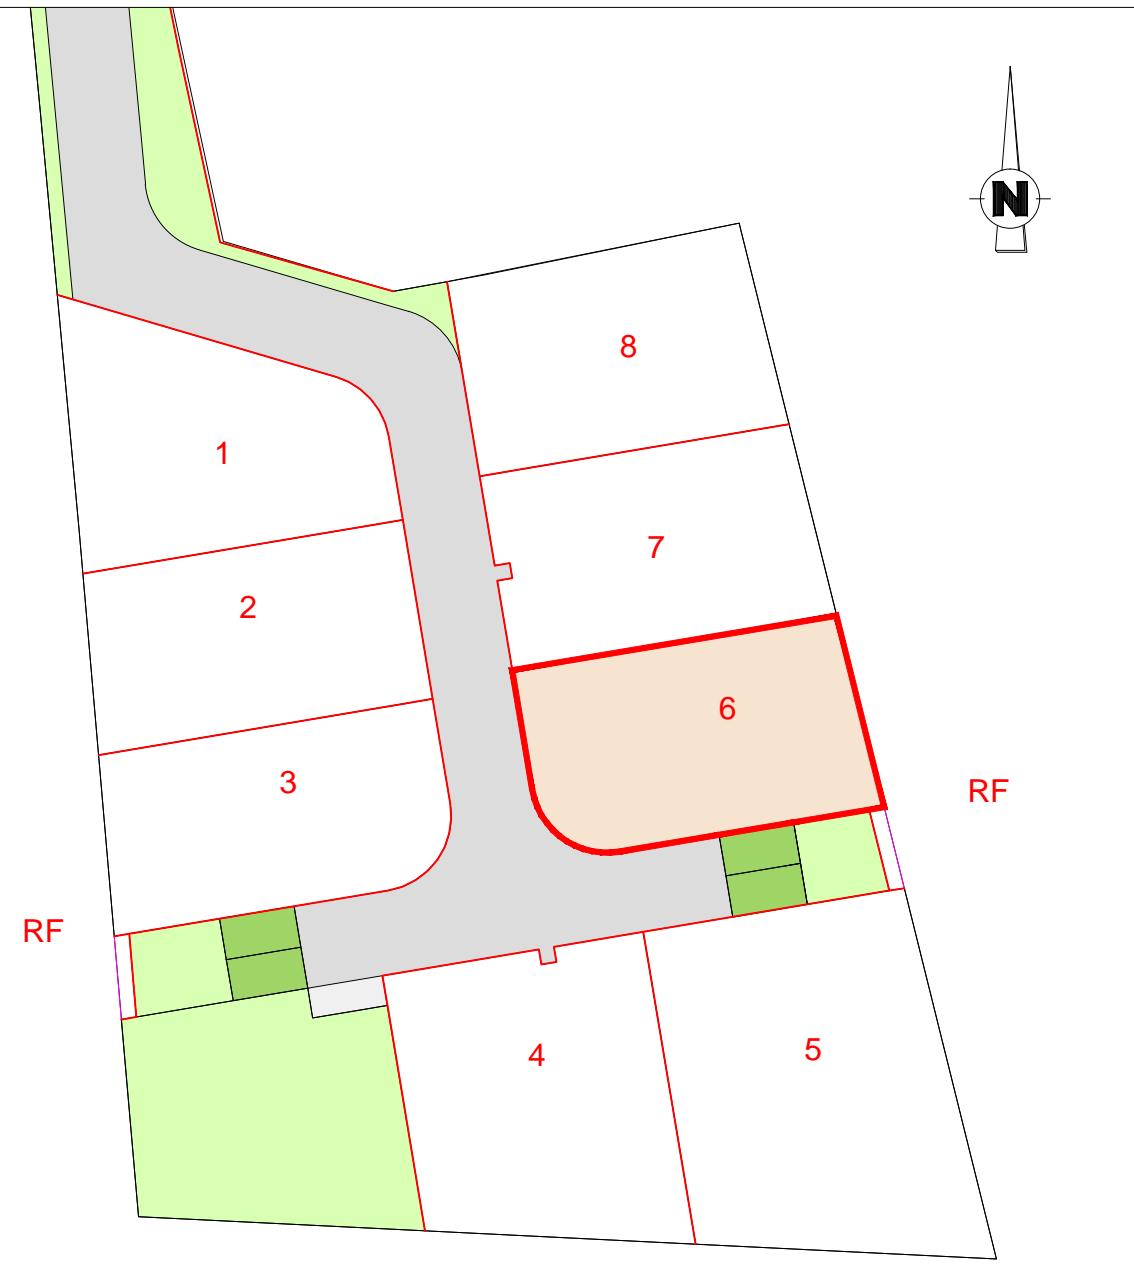


PLAN DE COMPOSITION
Echelle 1/500


Maître d'Ouvrage : FONCIER AMENAGEMENT
3, Rue René Hatet - Appt n°002
72000 Le Mans
Tél. 02.43.86.64.76

Géomètre-Expert : Cabinet LOISEAU
SELARL de géomètres-Experts
13 bis rue Jean Gremillon
72000 LE MANS
Tél : 02.43.23.38.10 fax : 02.43.41.42.06

PLAN DE BORNAGE
Lot n° 6
Echelle : 1/200

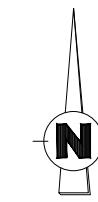

Section KY n°553
Superficie : 284 m²
Surface de plancher : 200m²

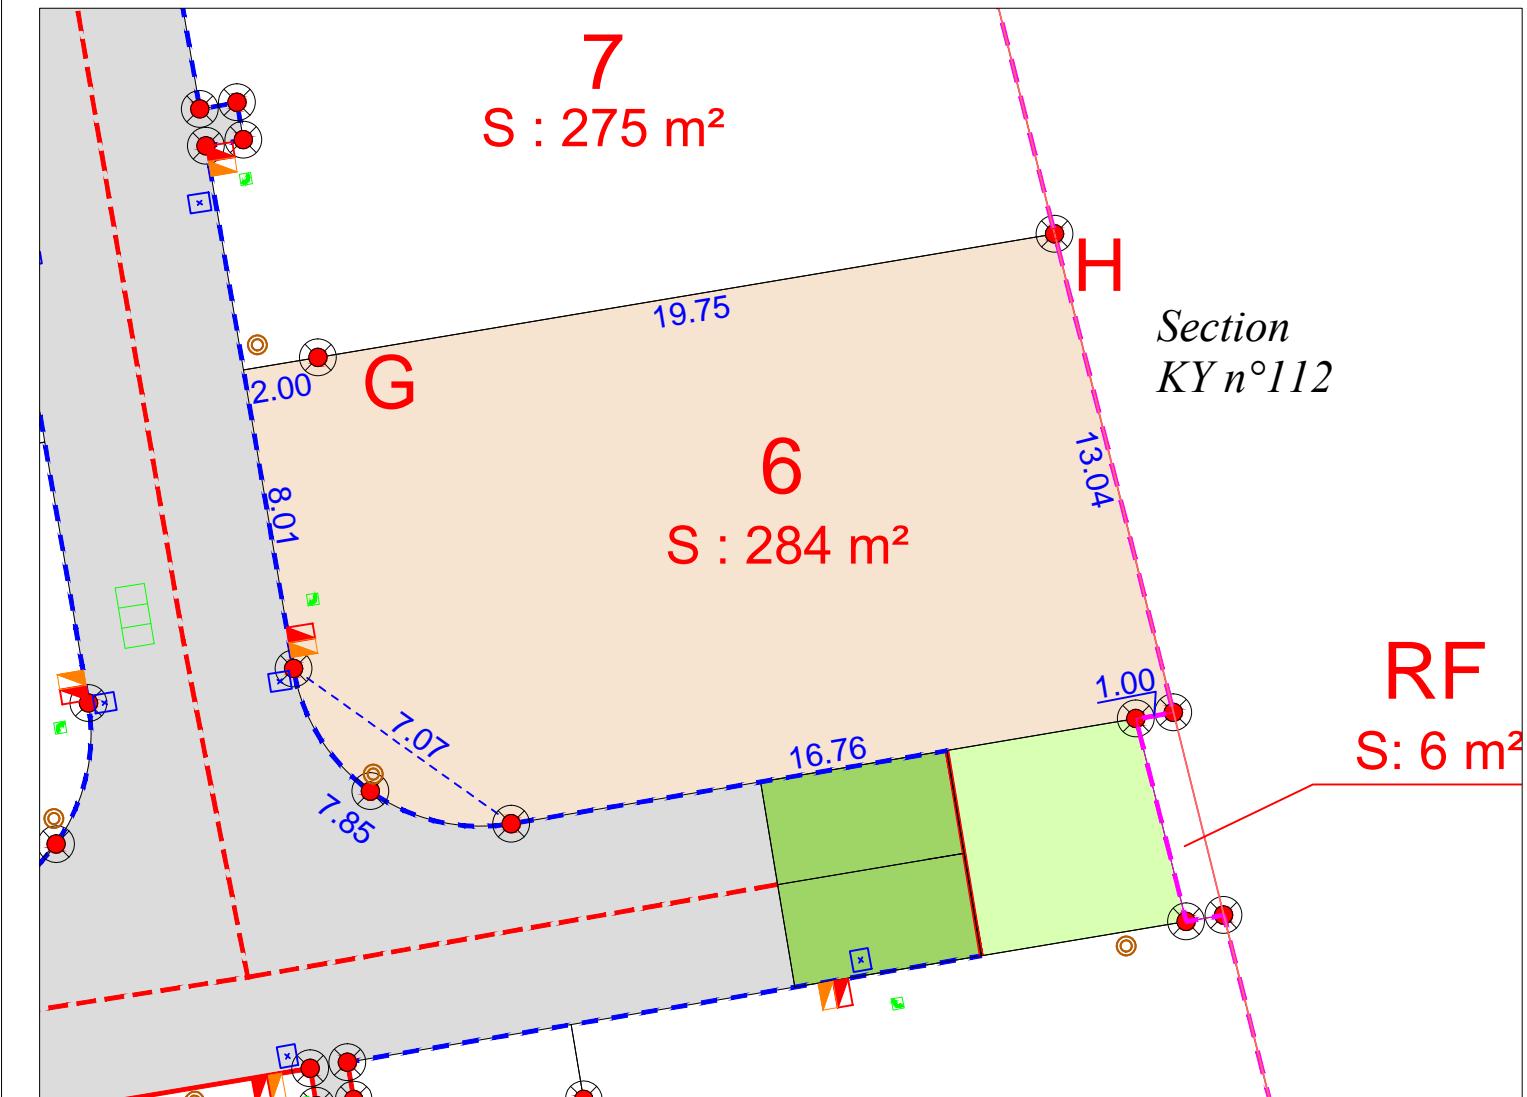

■ regard préfa. 30x30 mutualisée TELECOM+FIBRE

□ citerneau

■ coffret ENEDIS BT

■ coffret GRDF

○ boîte de branchement EU

● Borne OGE plaque nouvelle

● Borne OGE pierre ancienne

— dashed line limit lotissement

■ Espace vert

10.00 Cote lot

— solid line limit lot

— dashed line bordures préfa.type P1 (vue 2cm)


— solid line bordures préfa.type T2 (vue 14cm)

— dashed line bordures préfa.type T2 renversée (vue 0cm)


N.B: La position des branchements et des réseaux est indicative.
Les cotes indiquées sur le plan sont indicatives.

Etabli le 06 Novembre 2020
Mise à jour le 27 mai 2021

Règlement Graphique
Lot n° 6
Echelle : 1/200

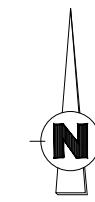

NB: Les dispositions sur le règlement graphique se rajoutent aux dispositions du règlement du PLU en vigueur.

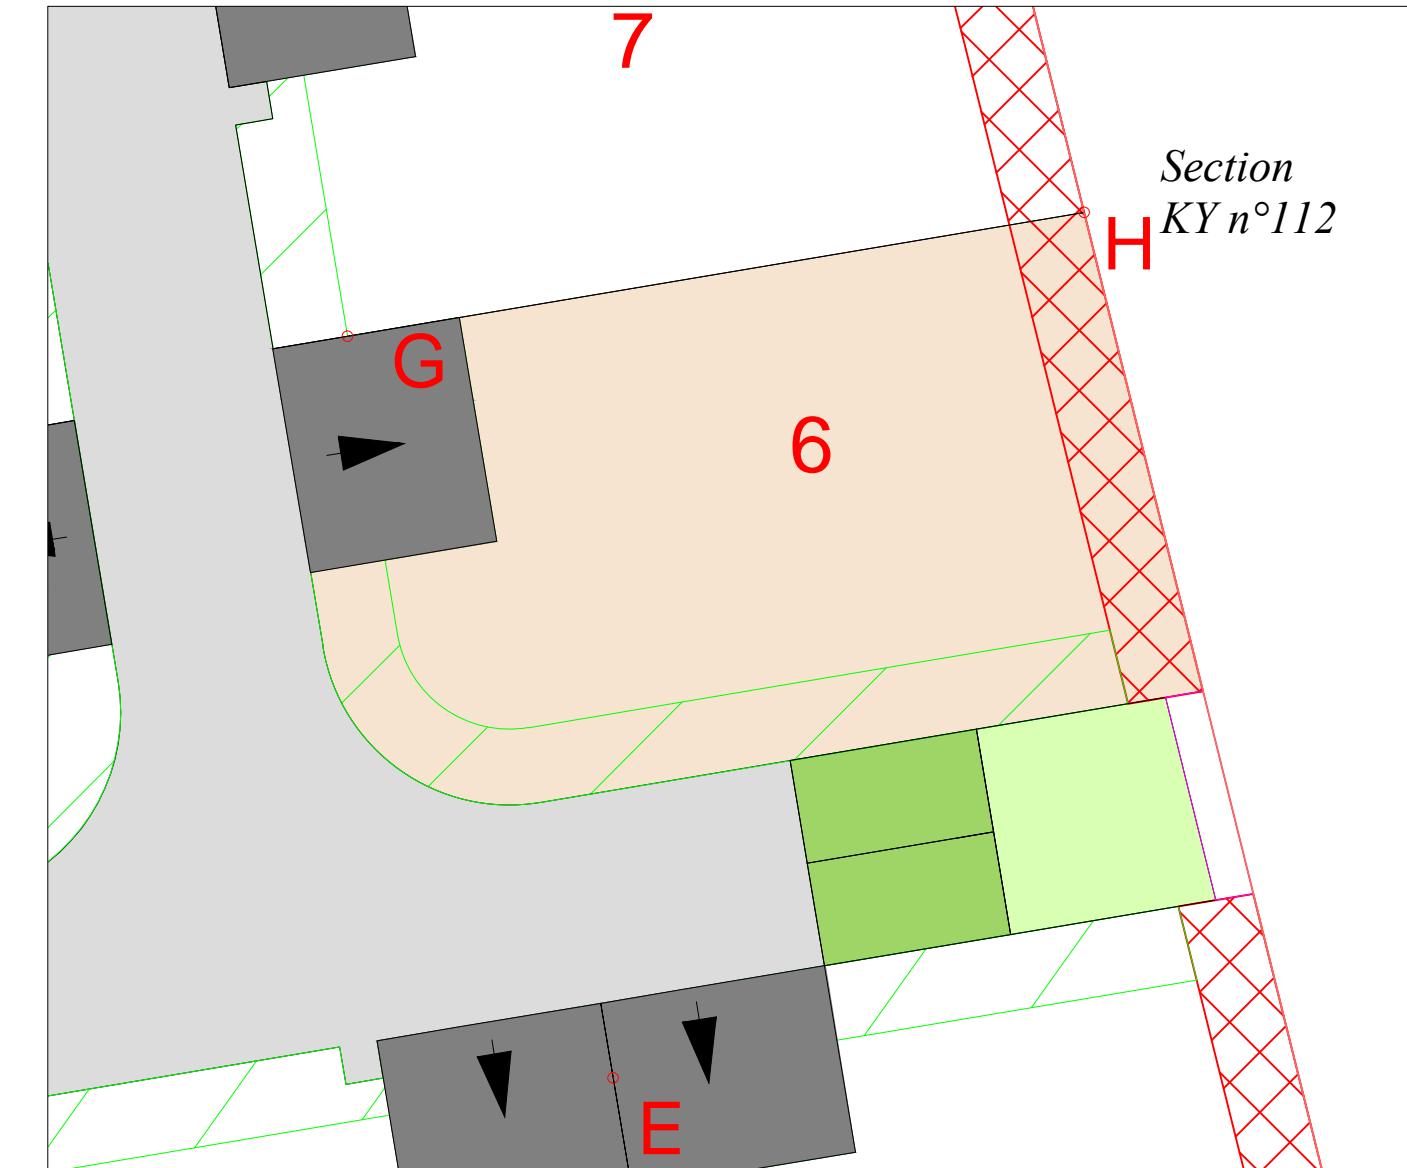

Accès imposé de dimensions 6x5ml (à charge de l'acquéreur)



Zone inconstructible (2m de large)



Zone inconstructible pour constructions principales (2m de large)