

Ech: 1/500

Date: 28/10/2021

Référence:
16072-PA-HB

Maître d'ouvrage

Foncier Aménagement

3, rue René Hatet - Appt n°002
72000 LE MANS
Tél.: 02.43.86.64.76
bgbd.aménagement@orange.fr



Architecte

C2V

30, Rue de la Mission
72000 LE MANS
Tél.: 02.43.78.11.78
contact@c2v-architectes.fr



Géomètre-Expert - Maître d'oeuvre



Cabinet LOISEAU

SELARL de Géomètres-Experts



GÉOMÈTRE - EXPERT
CONSEILLER VALORISER GARANTIR

13 bis rue Jean Grémillon
72000 LE MANS
Tél.: 02.43.23.38.10
Fax: 02.43.41.42.06
contact@cabinetloiseau.com
www.cabinetloiseau.com

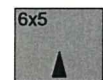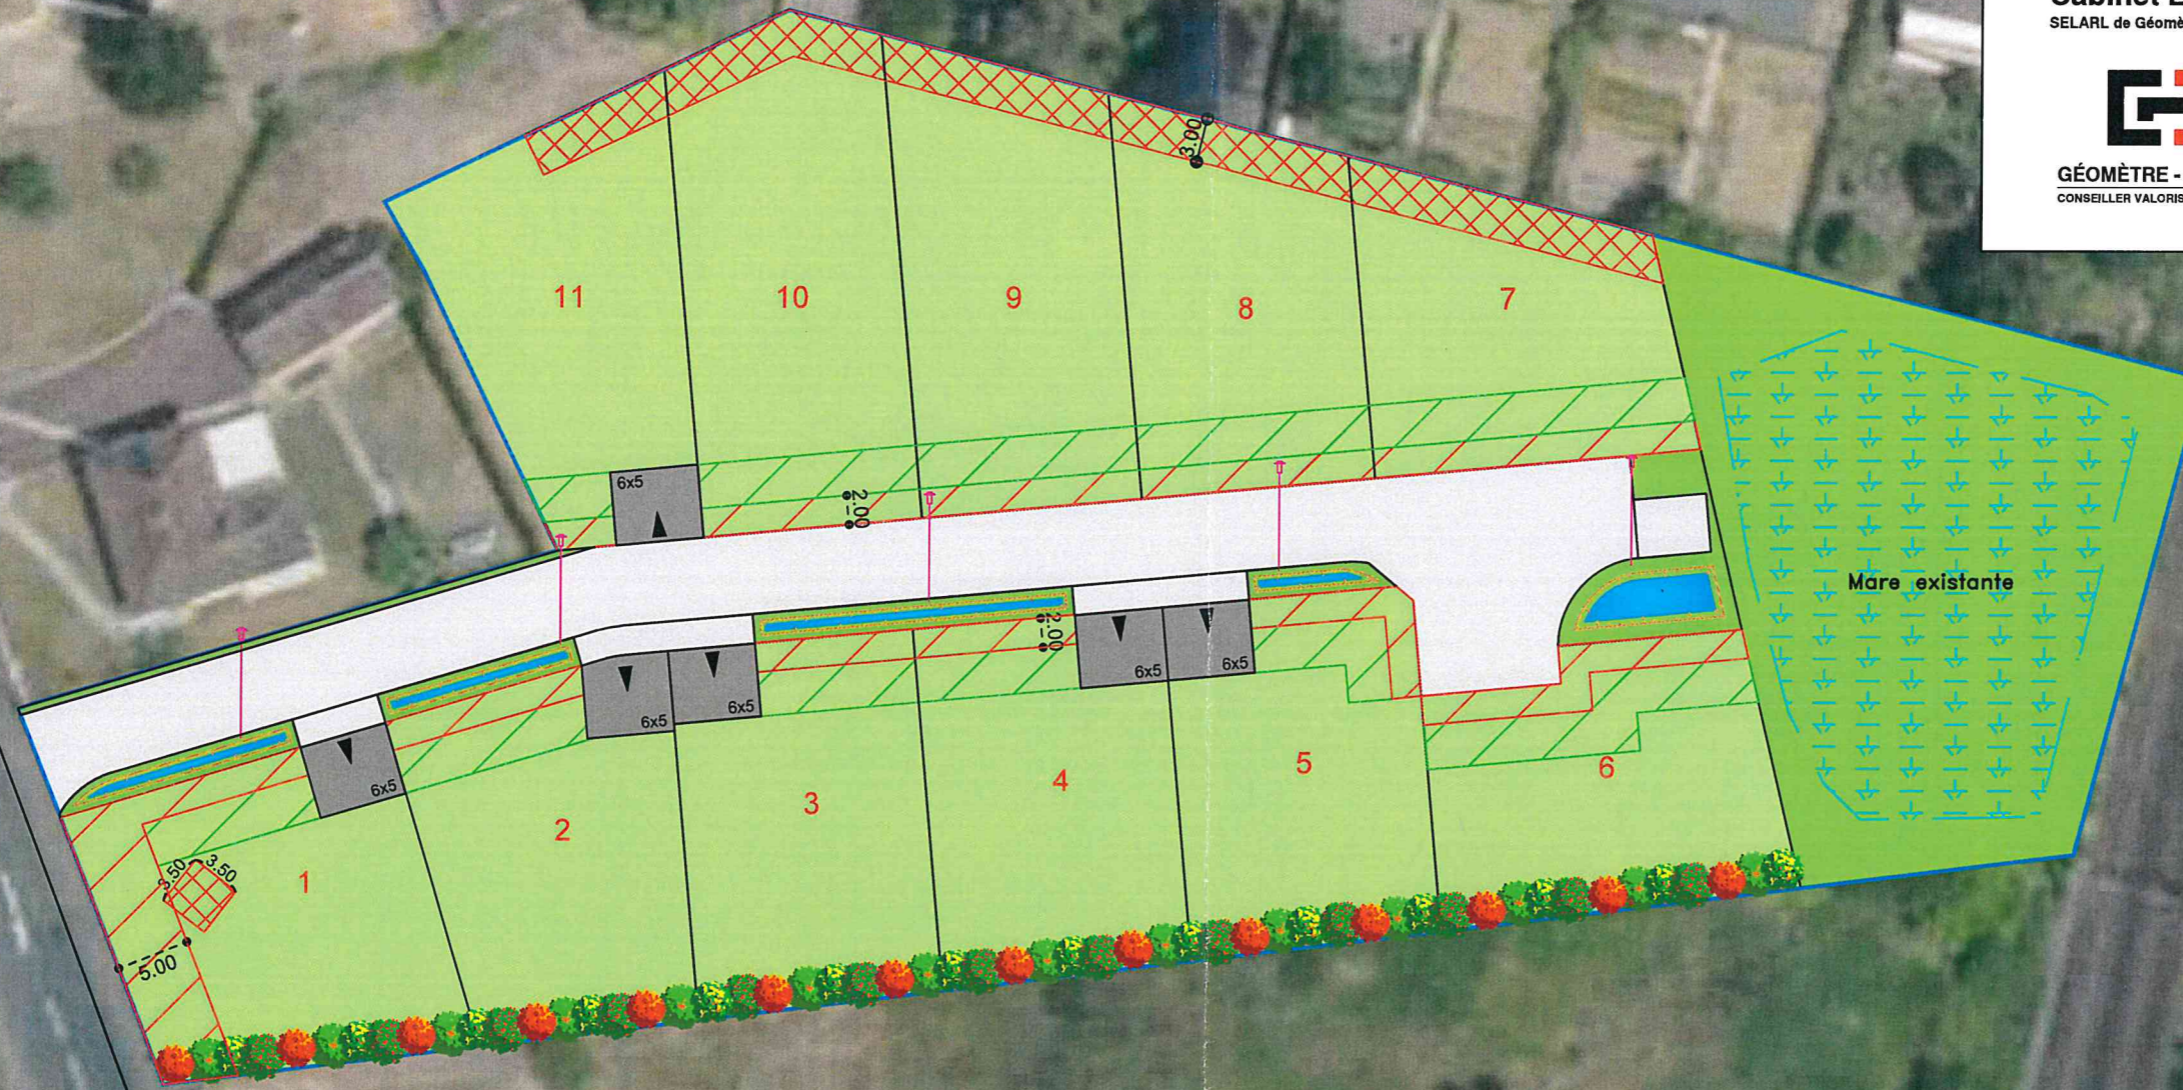

Accès imposé de dimensions 6x5ml (à charge des futurs acquéreurs)



Haie à créer à charge de l'aménageur (type bocagère) et à entretenir par les futurs acquéreurs



Zone inconstructible pour les garages et annexes au bâtiment principal (3m de large)



Zone inconstructible sauf pour les clôtures (2m ou 5m de large)



Servitude non aedificandi

Département de La Sarthe
Commune de La-Ferté-Bernard
Projet de Lotissement
"LE BIGNON"

PERMIS D'AMENAGER
Règlement graphique

PA 10