




13 bis rue Jean Grémillon  
72000 LE MANS  
Tél: 02.43.23.38.10  
Fax: 02.43.41.42.06  
contact@cabinetloiseau.com  
www.cabinetloiseau.com

3, rue René Hatet - Appt n°002  
72000 LE MANS  
Tél.: 02.43.86.64.76



7 Rue du Port Bouquet  
72 000 LE MANS  
Tél.: 02.43.24.28.48

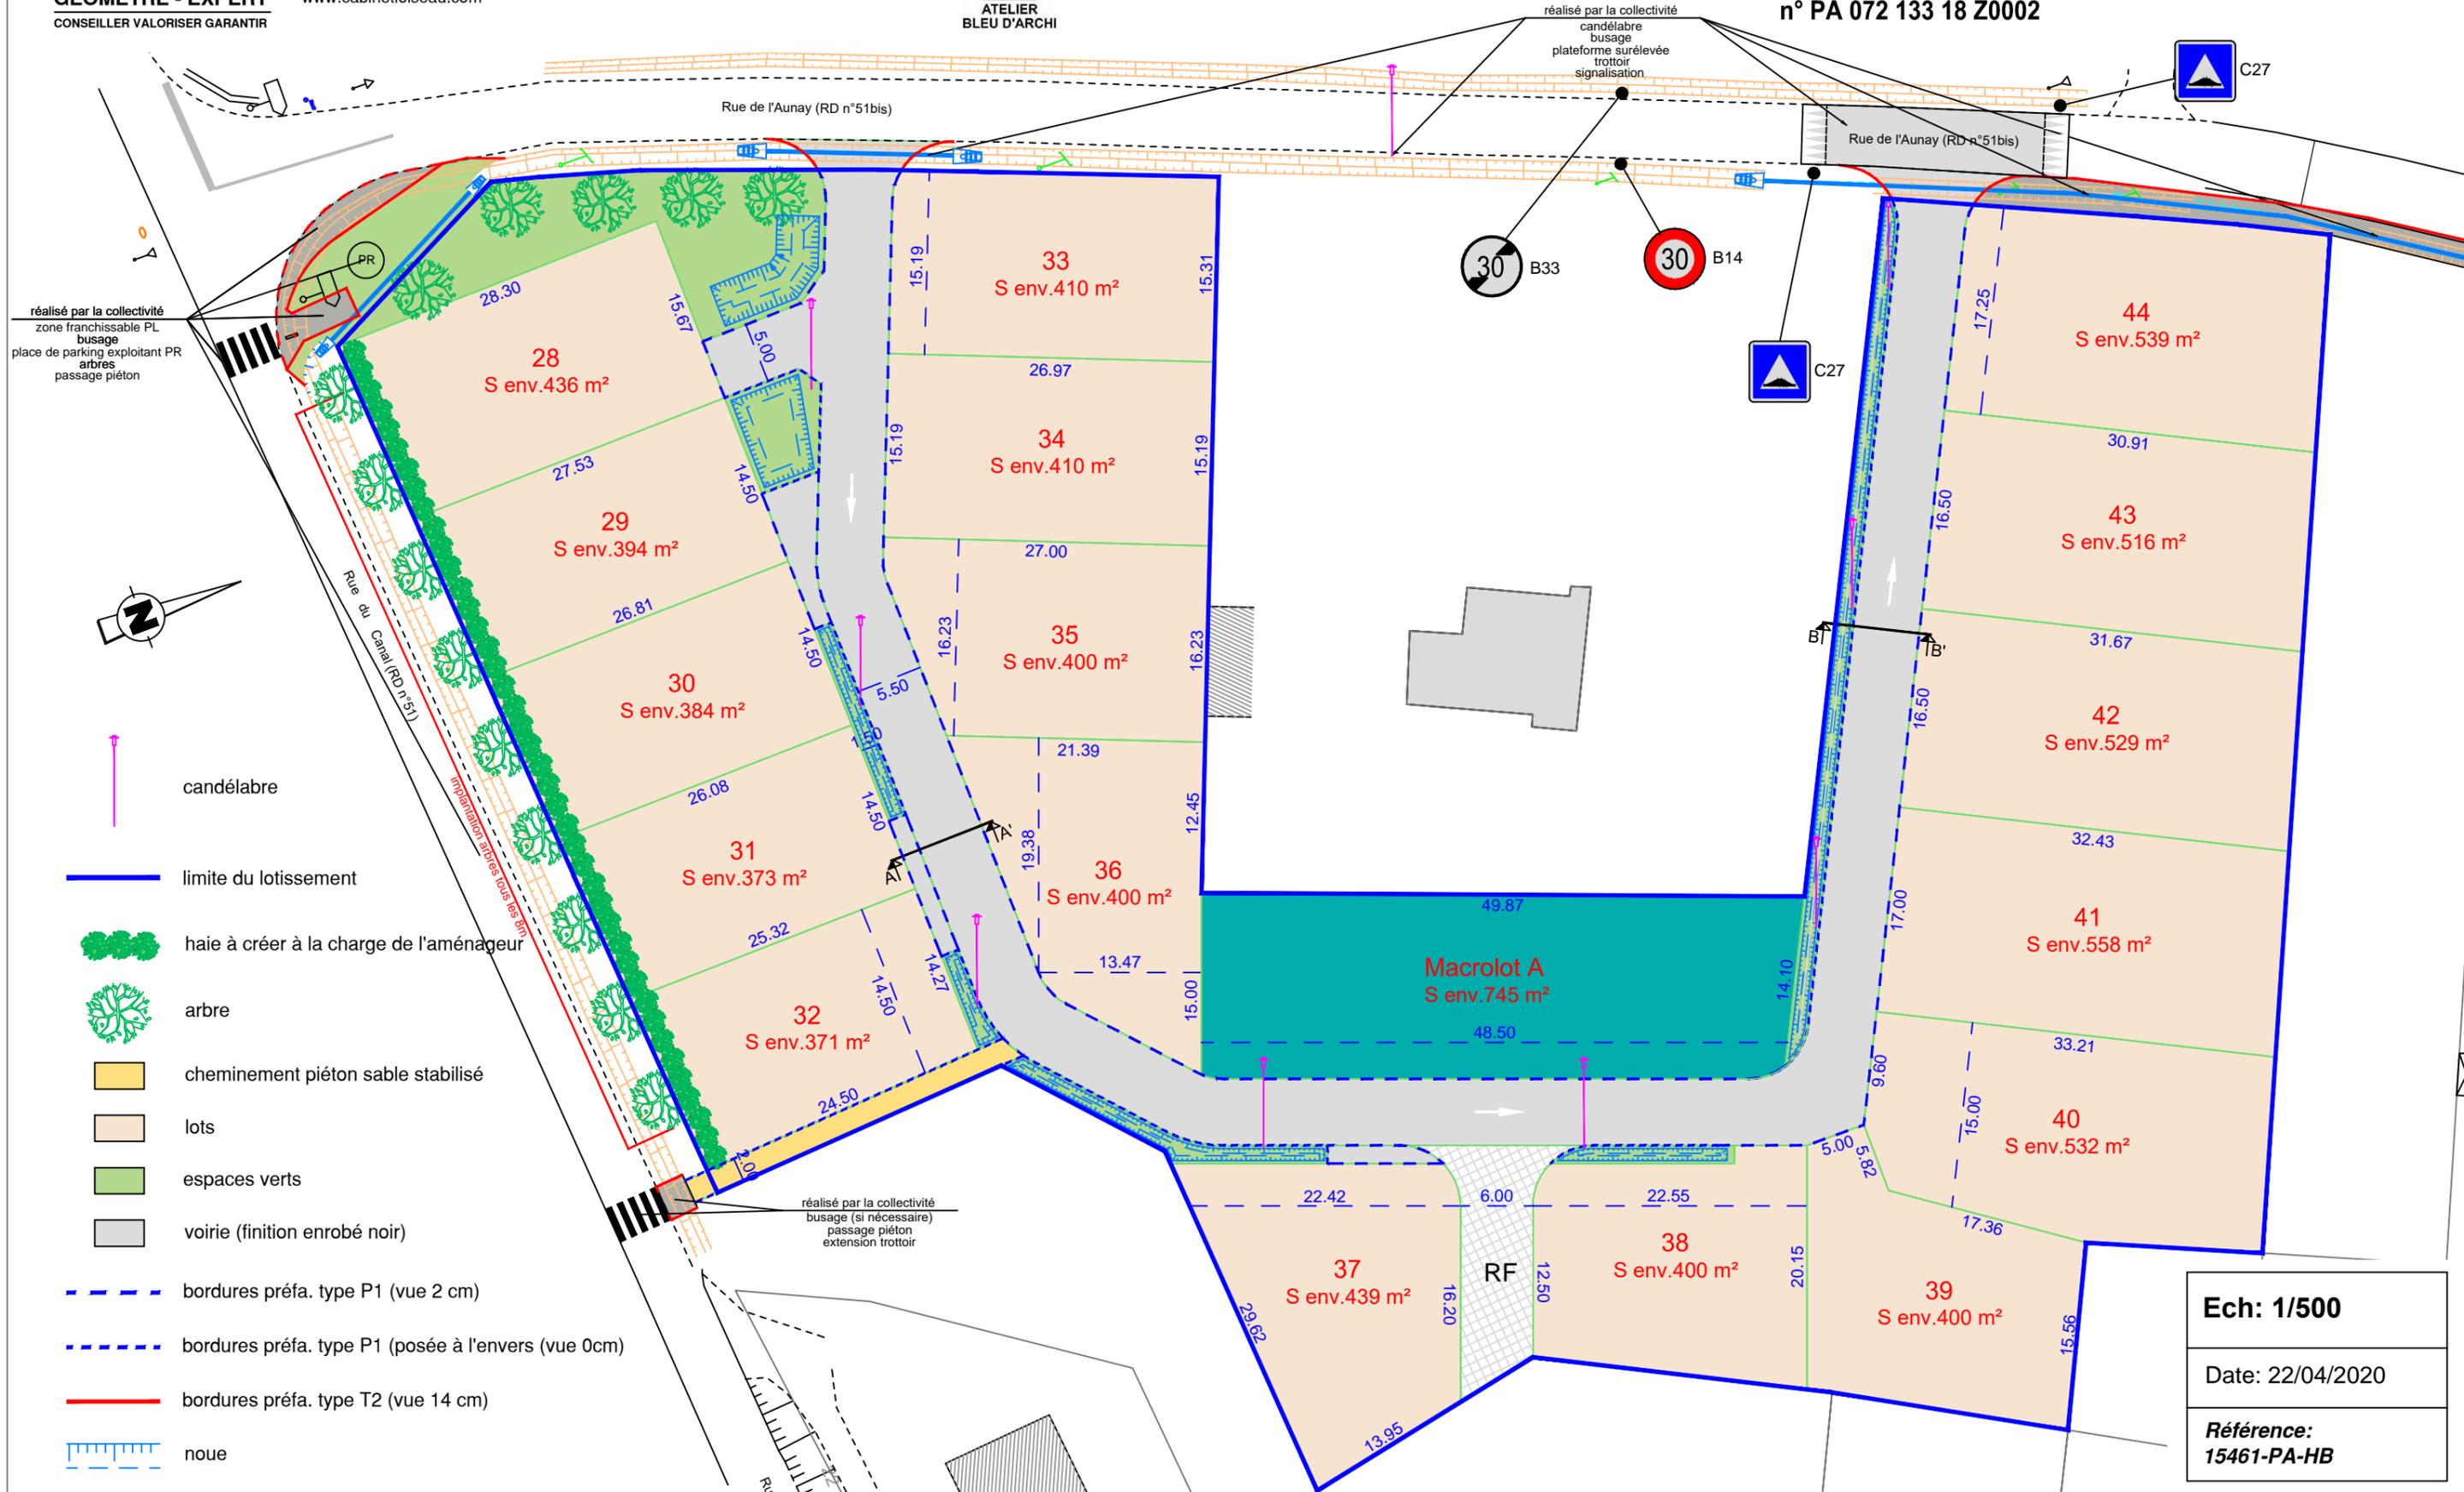

réalisé par la collectivité  
zone franchissable PL  
busage  
place de parking exploitant PR  
arbres  
passage piéton



- candélabre
- limite du lotissement
- haie à créer à la charge de l'aménageur
- arbre
- cheminement piéton sable stabilisé
- lots
- espaces verts
- voirie ( finition enrobé noir)
- bordures préfa. type P1 (vue 2 cm)
- bordures préfa. type P1 (posée à l'envers (vue 0cm)
- bordures préfa. type T2 (vue 14 cm)
- noue

réalisé par la collectivité  
busage (si nécessaire)  
passage piéton  
extension trottoir

réalisé par la collectivité  
candélabre  
busage  
plateforme surélevée  
trottoir  
signalisation

**Ech: 1/500**

Date: 22/04/2020

Référence:  
15461-PA-HB