Département de Maine et Loire

Commune d'ECOUFLANT et Ville d'ANGERS

24, rue du Bois l'Abbé - Rue Octave Mirbeau

Plan de Vente du LOT n°3

Caractéristiques du lot

LOT n°3


Référence cadastrale : Section AE *(Commune ECOUFLANT)* Numéro : 549 Surface arpentée : 289 m²

Plan de situation



Plan d'ensemble

Sans Echelle

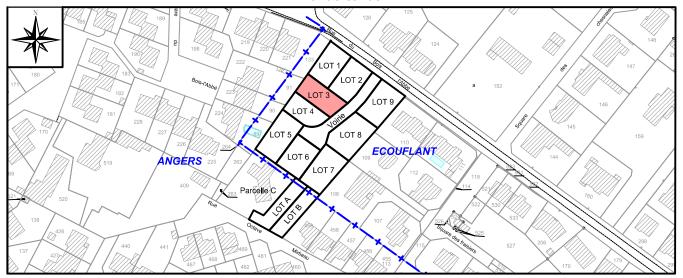


Sans Echelle



ANGERS
4, Quai des Carmes — CS 62257
49022 Angers Cedex 02
02 41 720 720
geo.angers@ligeis.fr

Dossier A19 347-01 Septembre 2020

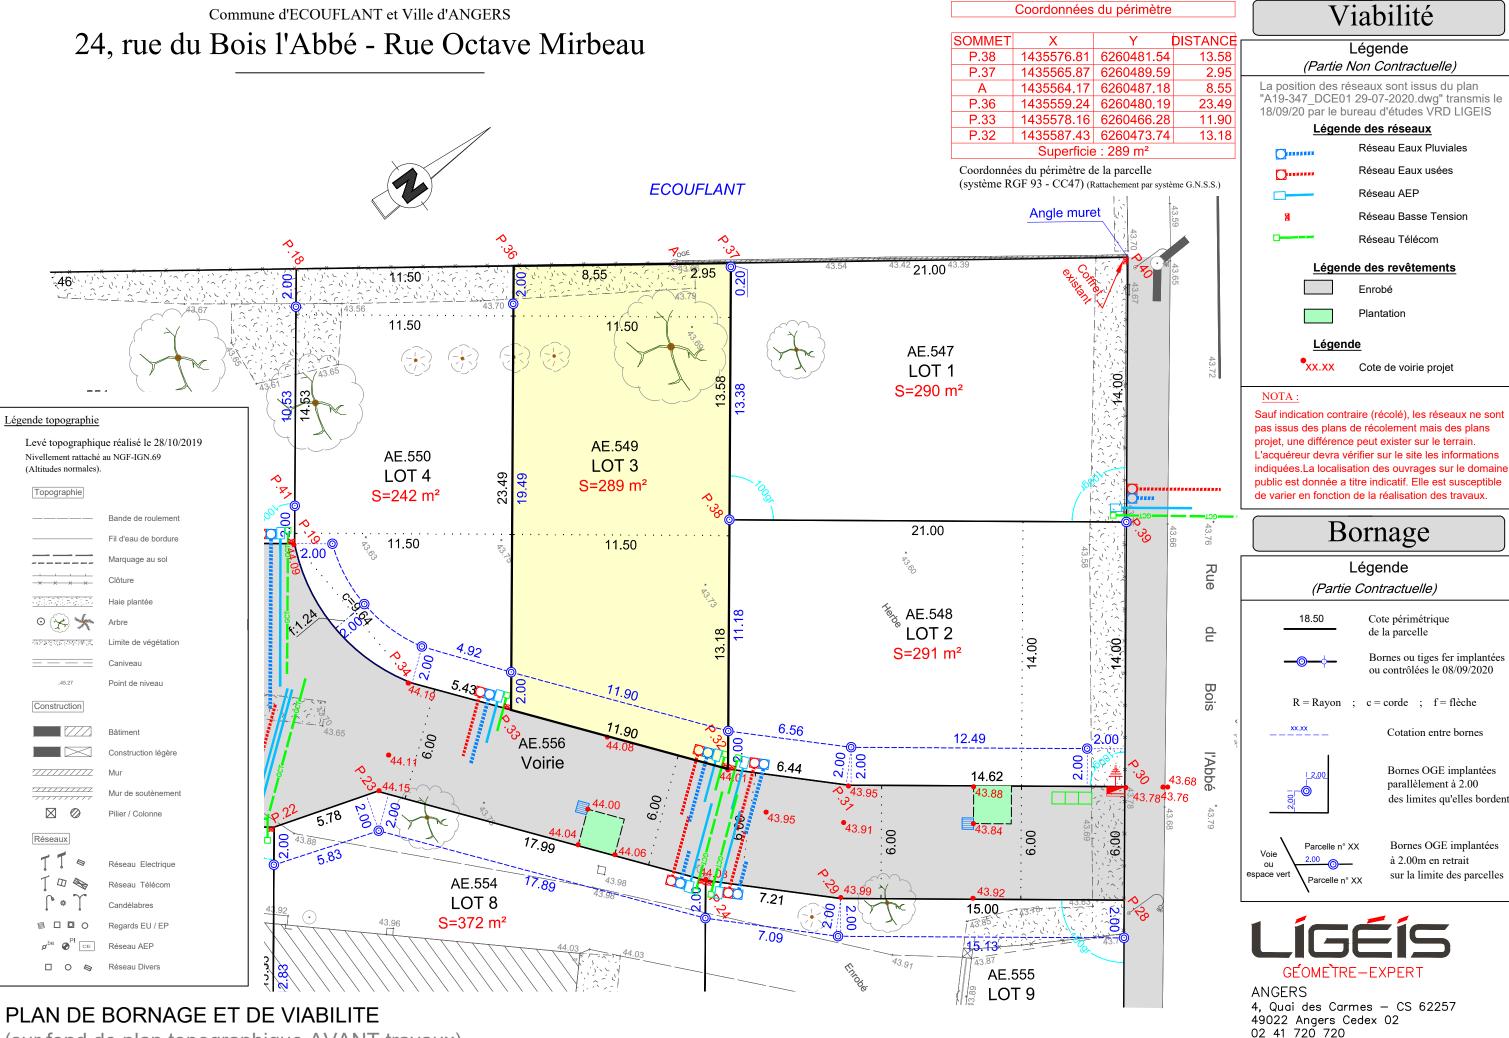

geo.angers@ligeis.fr

www.ligeis.fr

(sur fond de plan topographique AVANT travaux)

Dossier A19 347-01 - Septembre 2020 - Echelle 1/200