

Département de la Sarthe
Commune de GUÉCÉLARD
Lotissement "Le Champ Lapin" 84 Rue Nationale


Date: 19/09/2023

PLAN DE VENTE LOT n°10


Cadastre : Section AN n°367 et 374 Superficie Arpentée : 478 m² Surface de plancher : 185 m²

PLAN DE SITUATION - Sans échelle


PLAN D'ENSEMBLE - Sans échelle

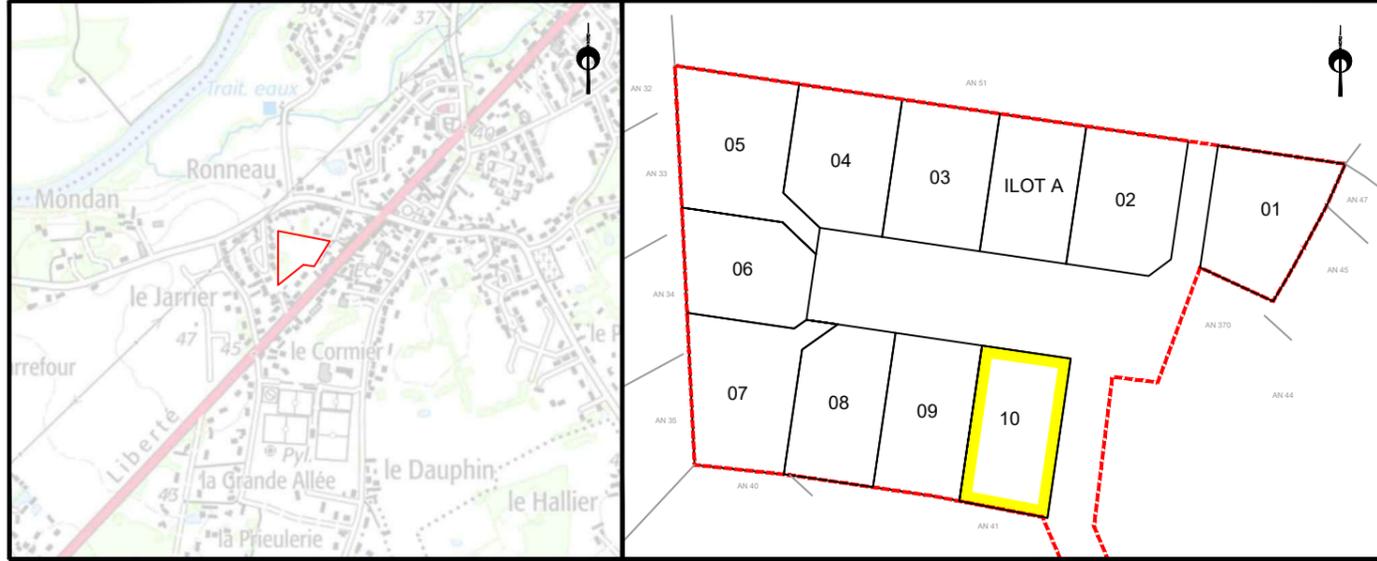

PLAN DE BORNAGE - Echelle: 1/500

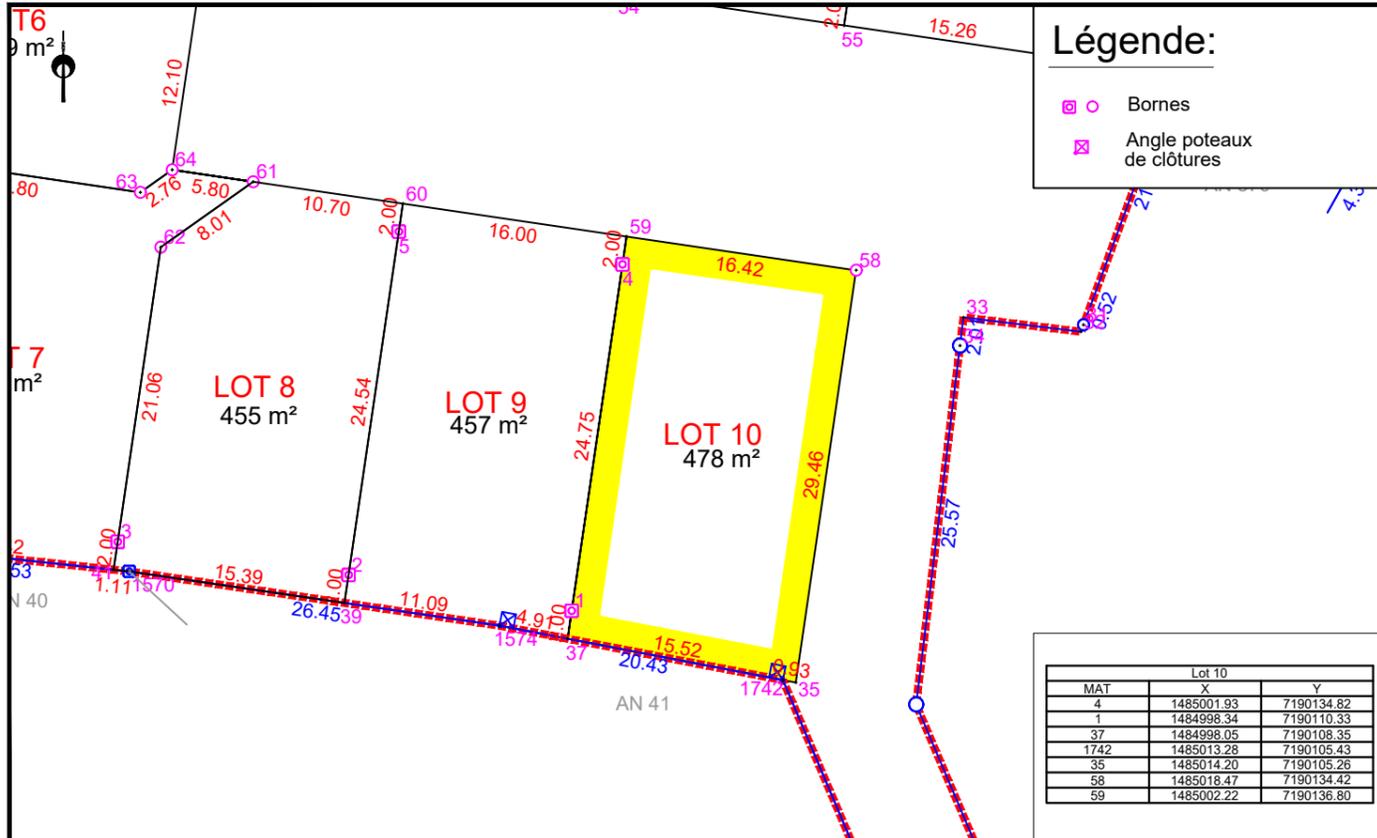

EXTRAIT DU REGLEMENT GRAPHIQUE- Echelle: 1/500

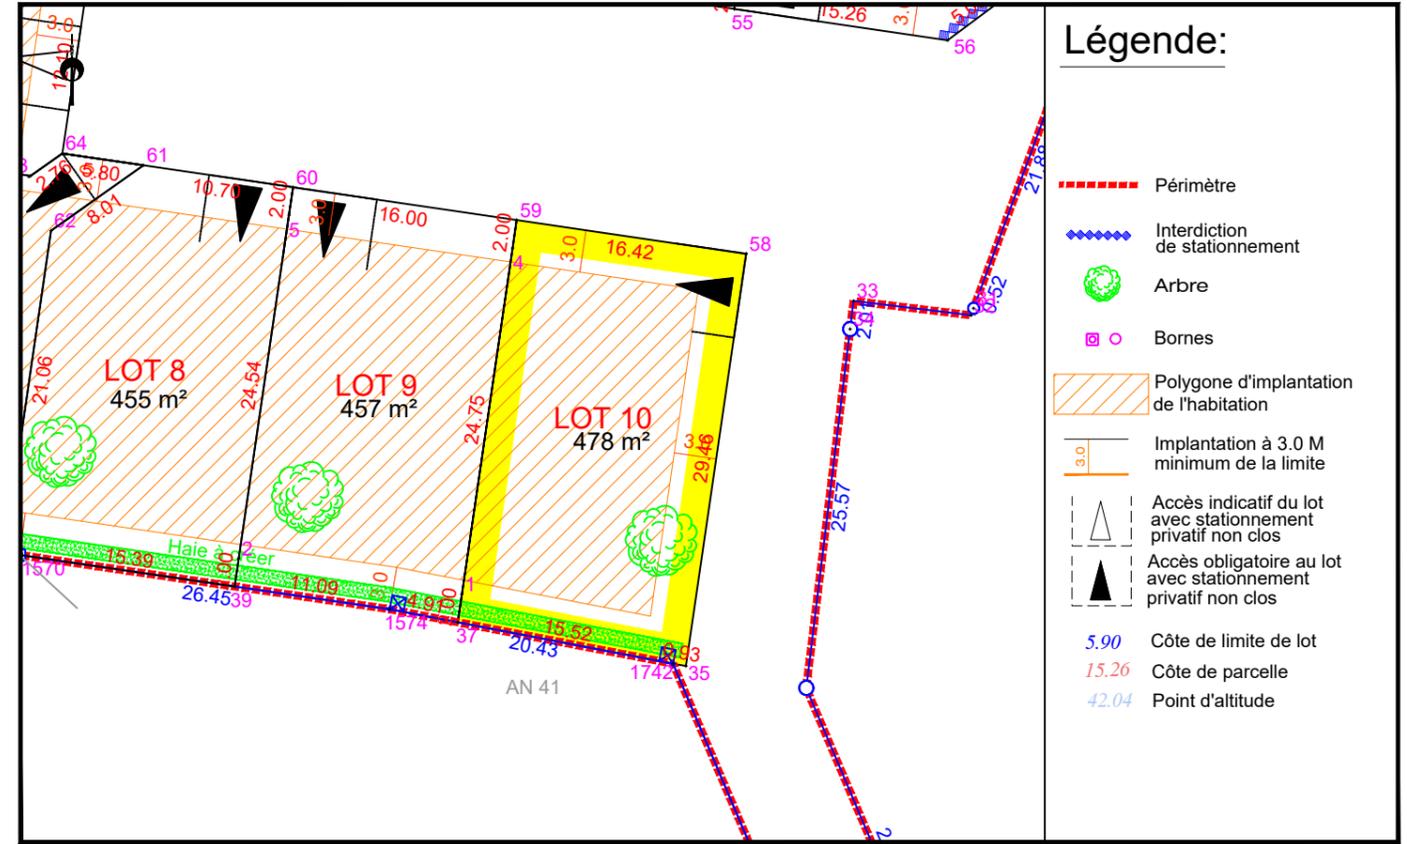

EXTRAIT DE PLANS VRD - Echelle: 1/500

