



Date: 20/10/2008

LOT 11




Cadastre: Section ZB - n° 52

Surface d'arpentage: 780 m²


SHON: 250 m²

PLAN DE SITUATION - Sans échelle

PLAN D'ENSEMBLE - Sans échelle

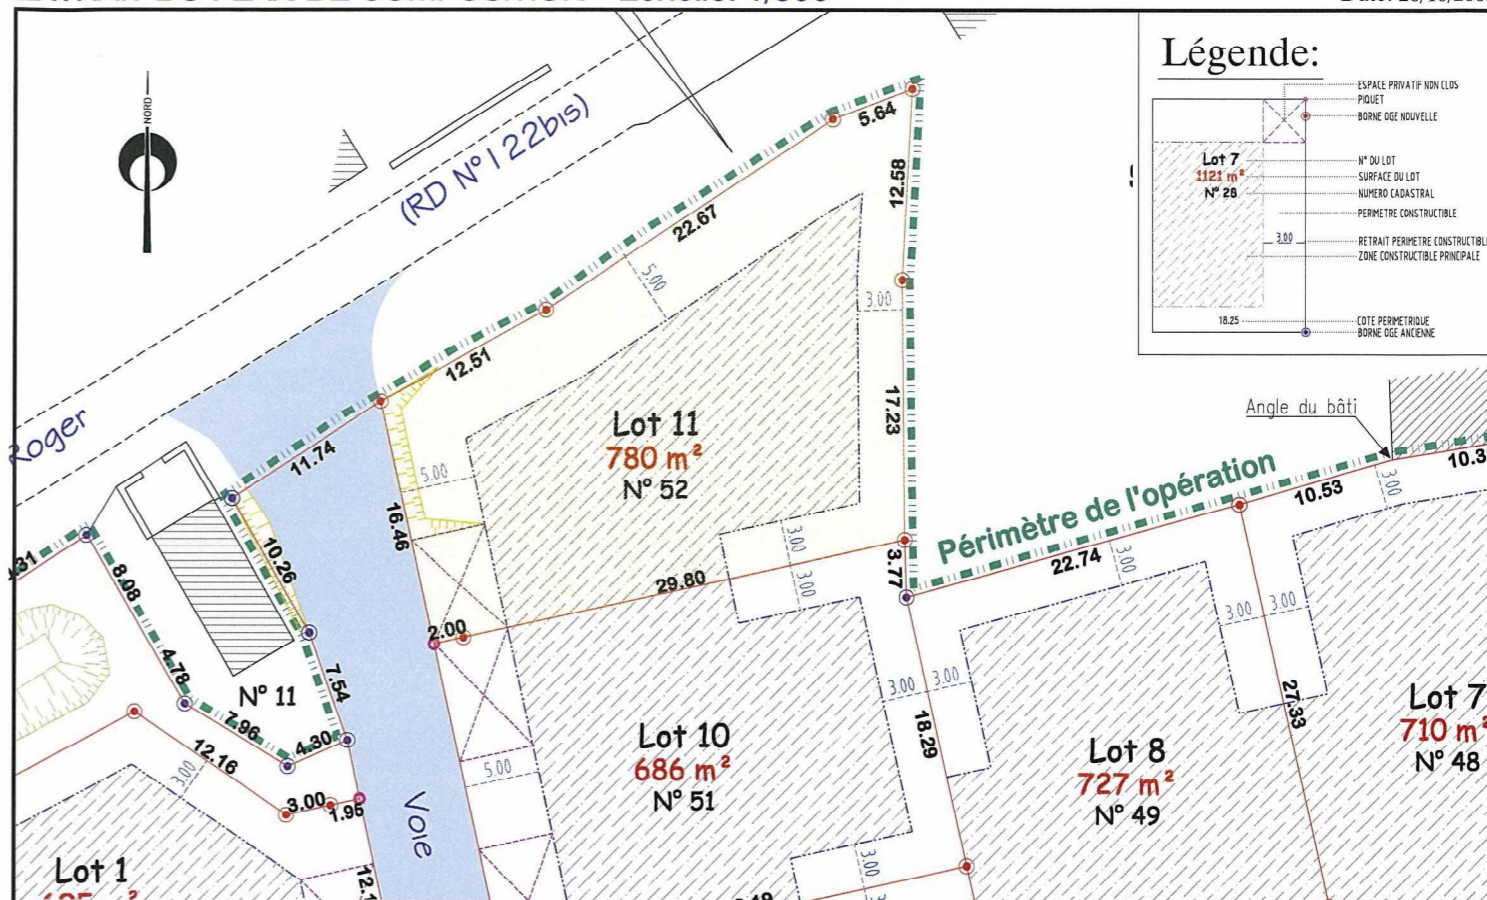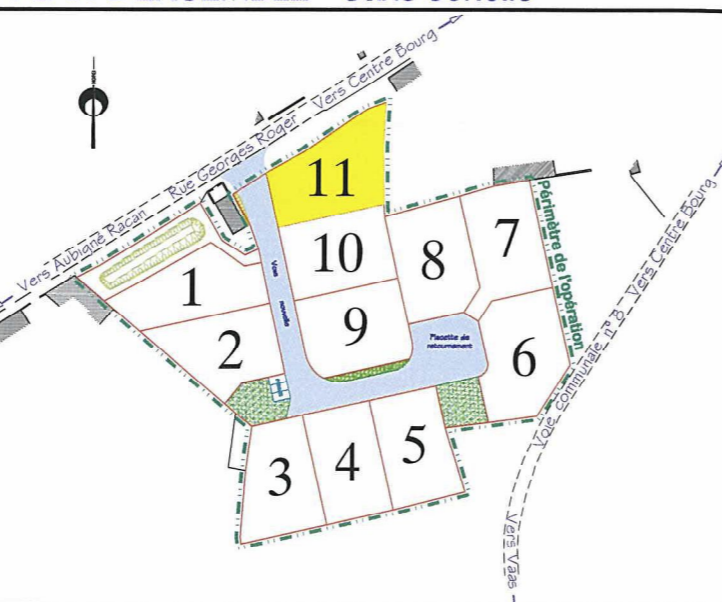
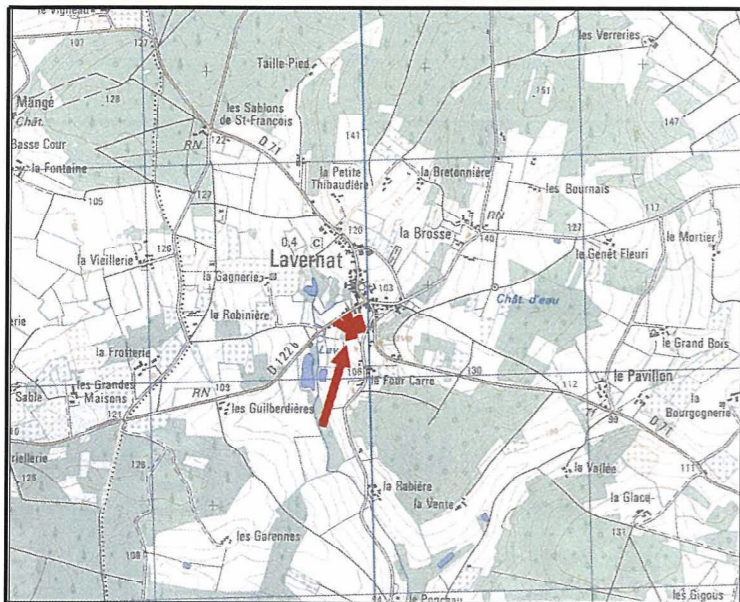


Légende:

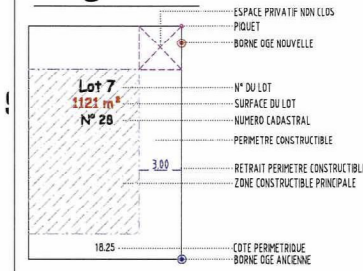

PLAN DE BORNAGE - Echelle: 1/500

EXTRAIT DE PLANS VRD - Echelle: 1/500

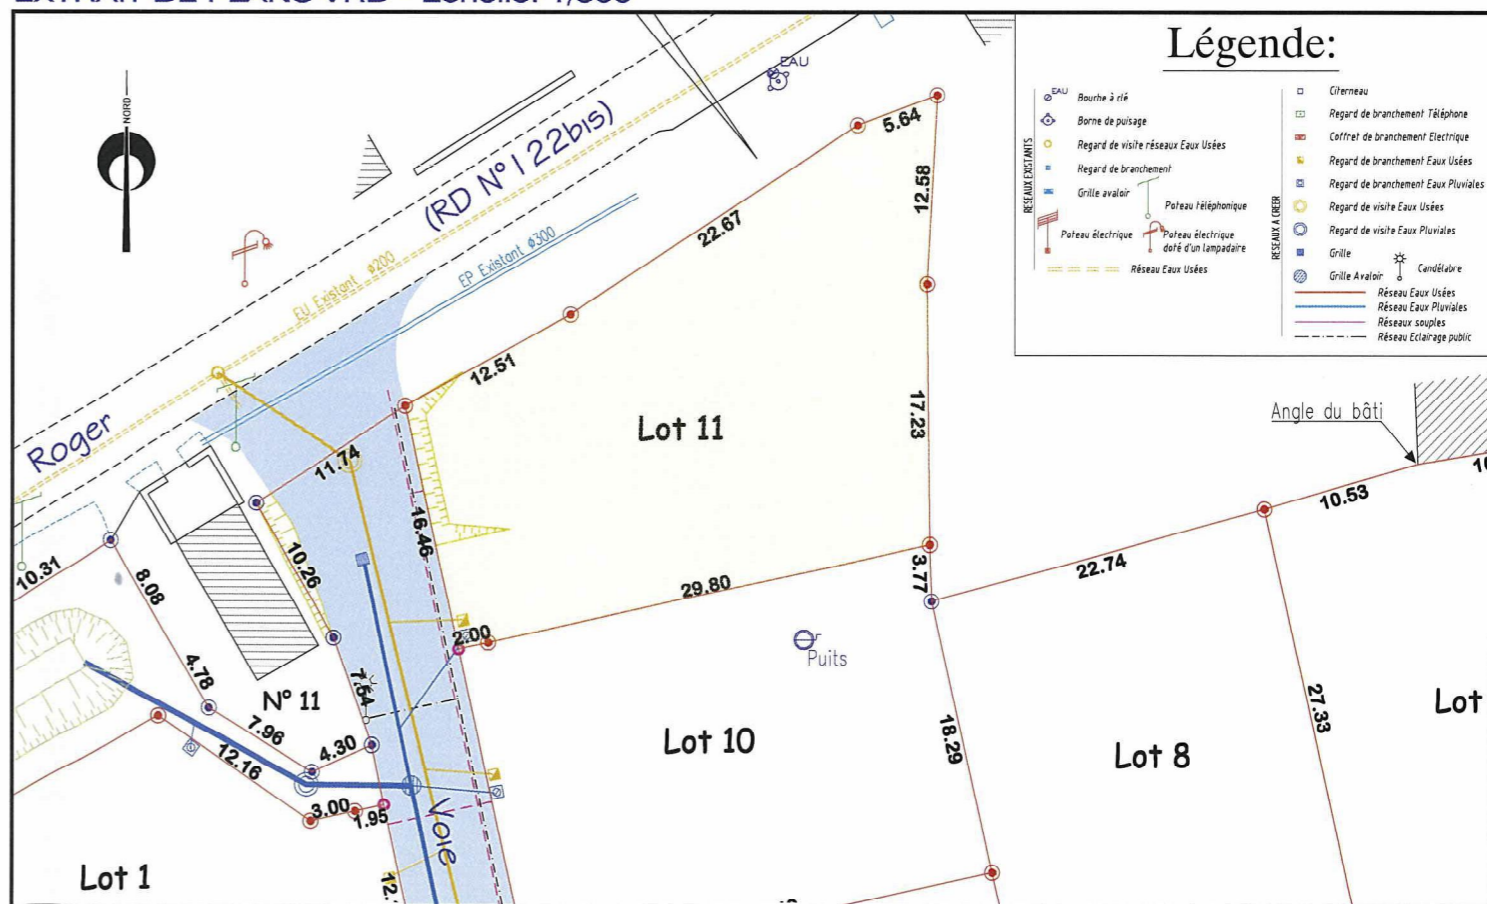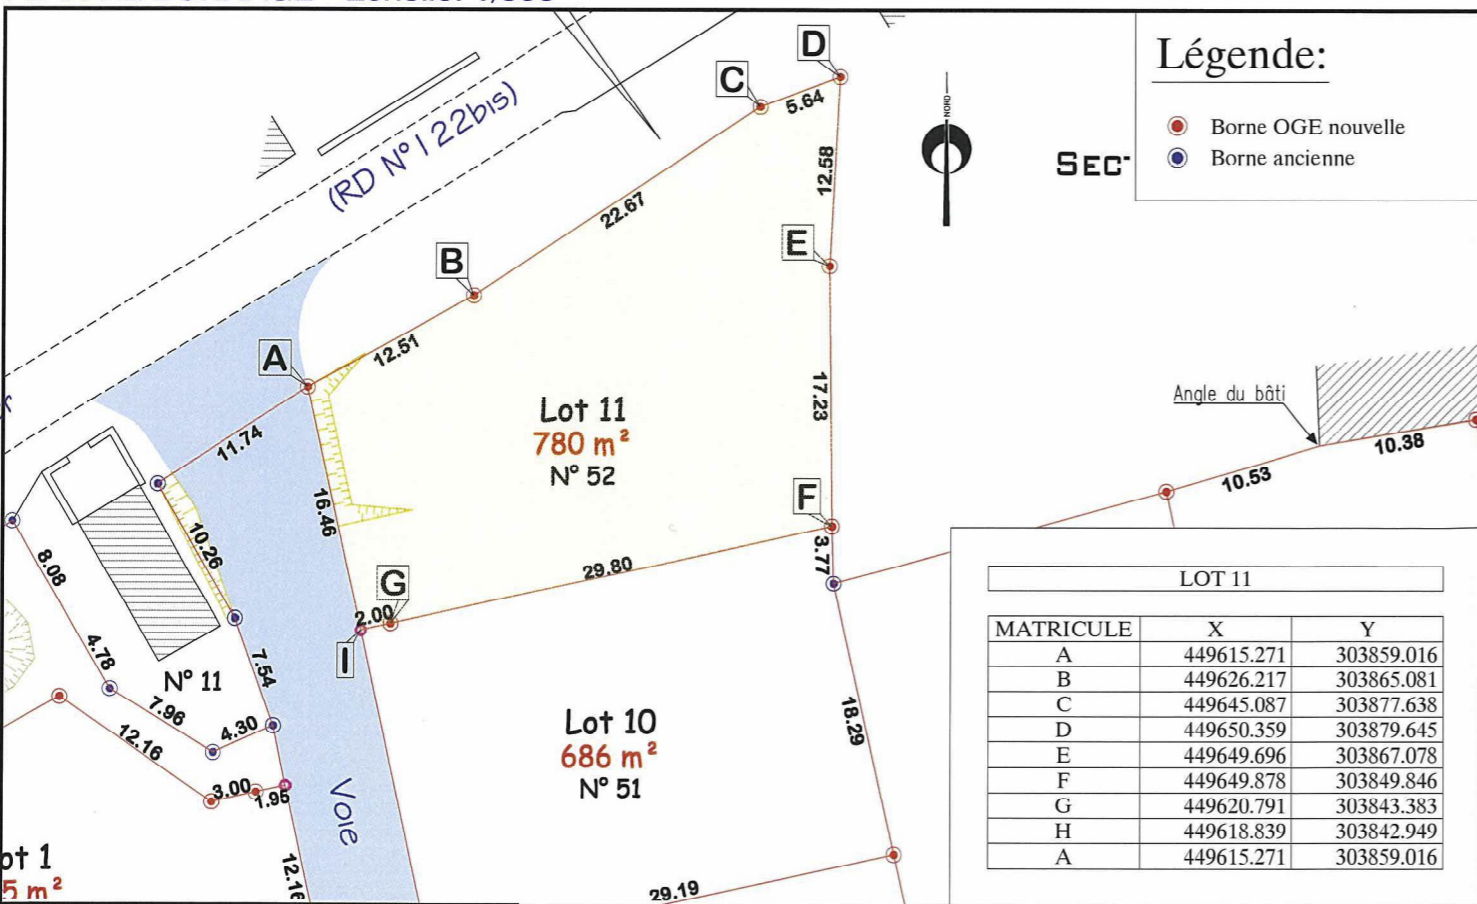

Légende:



NOTA: L'utilisateur est tenu de veiller à la stabilité des bornes, piquets ou repères portés au présent document, notamment par vérification des cotes ou autres indications qu'il comporte. Il signalera en temps utile au Géomètre toutes discordances qu'il pourrait constater.