

Département de LA SARTHE
Commune d'AIGNÉ
Lotissement "La Métairie - Tranche 1"




Date: 29/03/2023

PLAN DE VENTE - LOT n°12

Cadastre: Section AB - n° 198 Surface d'arpentage: 385 m² Surface plancher: 250 m²


PLAN DE SITUATION - Sans échelle

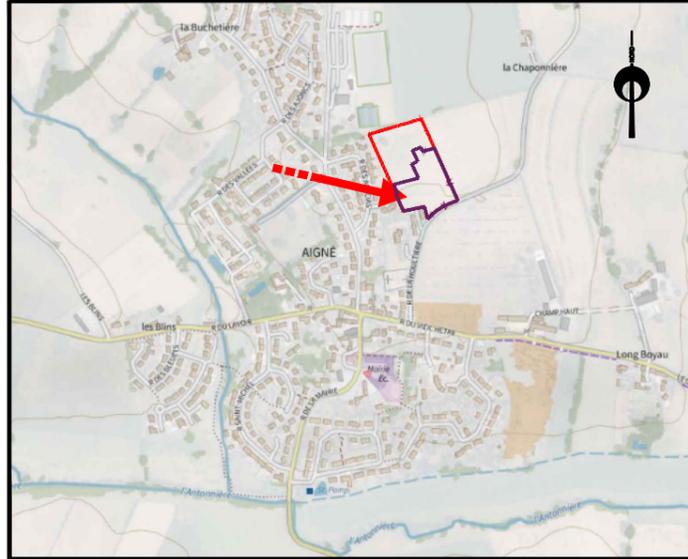

PLAN D'ENSEMBLE - Sans échelle




PLAN DE BORNAGE - Echelle: 1/500

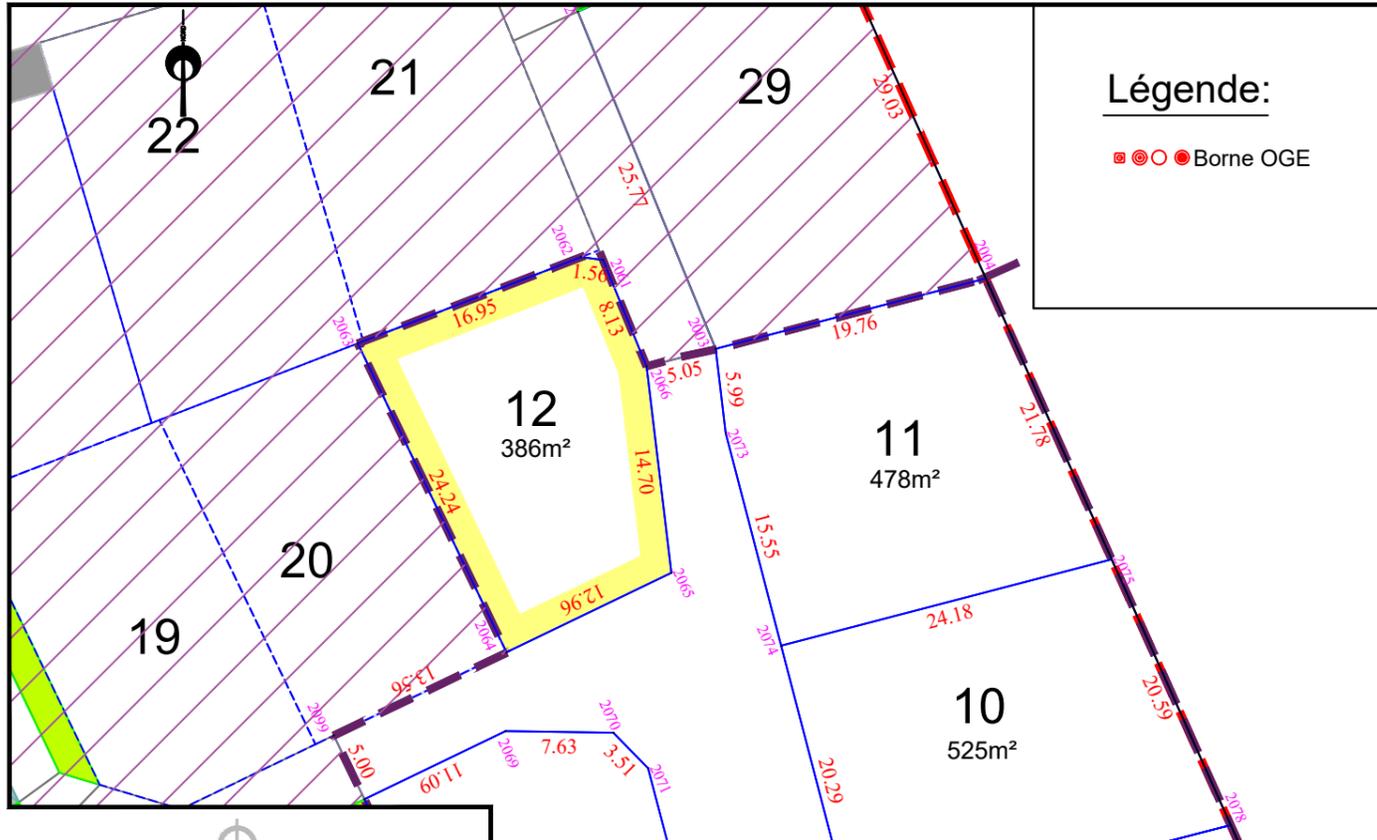


NOTA: L'utilisateur est tenu de veiller à la stabilité des bornes, piquets ou repères portés au présent document, notamment par vérification des cotes ou autres indications qu'il comporte. Il signalera en temps utile au Géomètre toutes discordances qu'il pourrait constater.

EXTRAIT DU REGLEMENT GRAPHIQUE - Echelle: 1/500

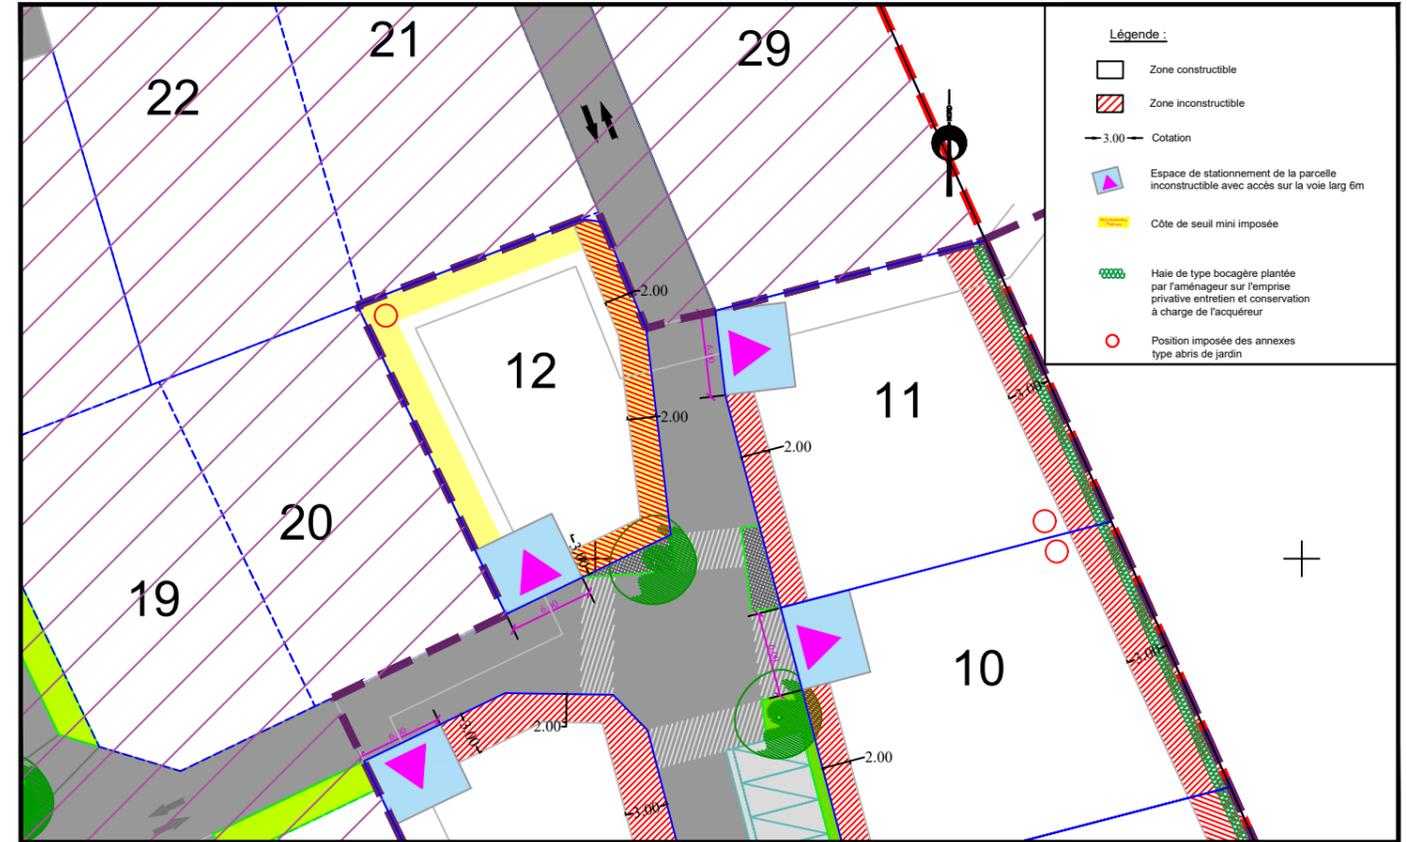

EXTRAIT DE PLANS VRD - Echelle: 1/500

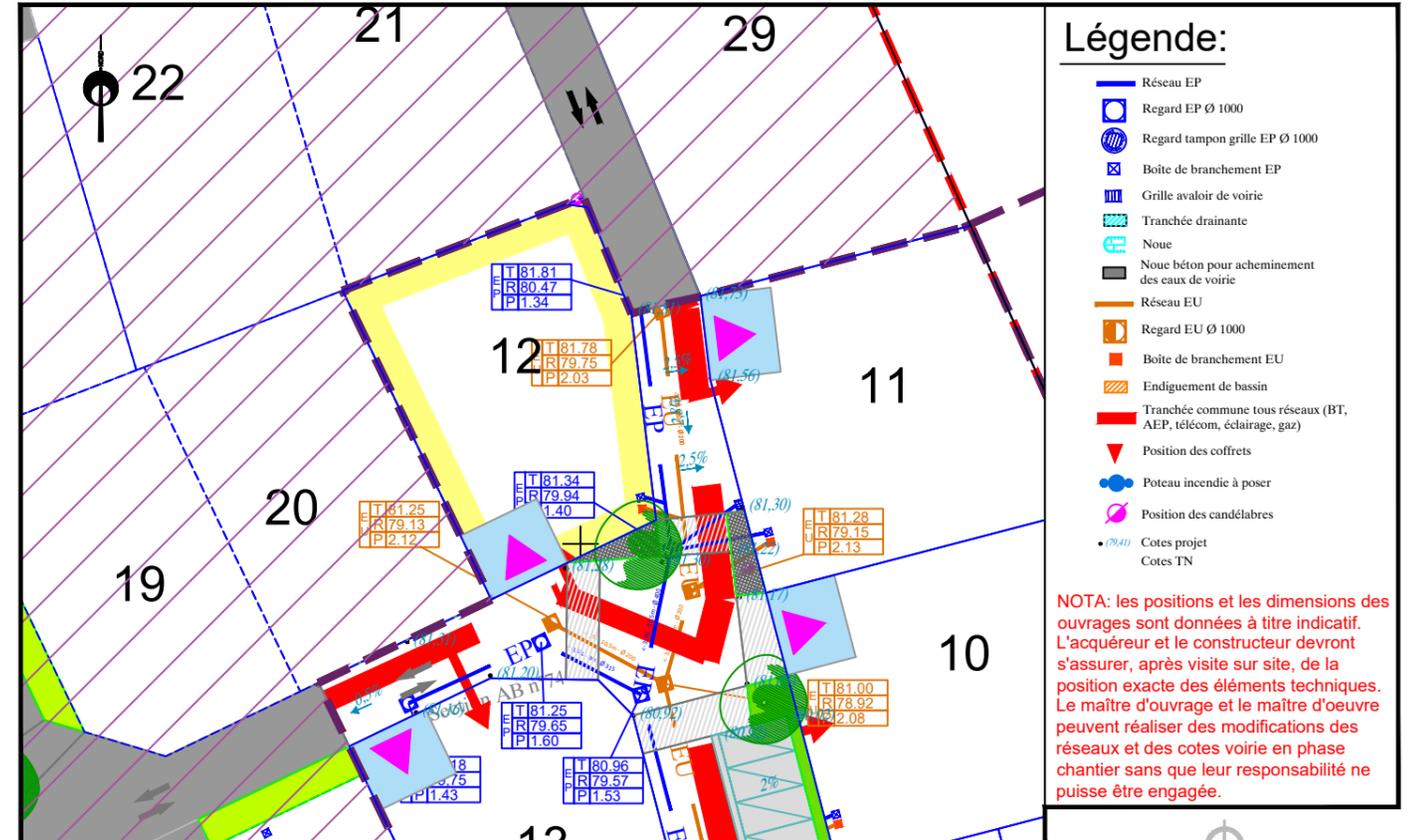

Dossier: LM.139.2017
Fichier: LM.139.2017-PDV_IND_A.dwg