


Date: 25/08/2023
PLAN DE VENTE - LOT n°26
Cadastre: Section AH - n°143 Surface d'arpentage: 375 m² Surface plancher: 180 m²

PLAN DE SITUATION - Sans échelle

PLAN D'ENSEMBLE - Sans échelle




PLAN DE COMPOSITION- Echelle: 1/500

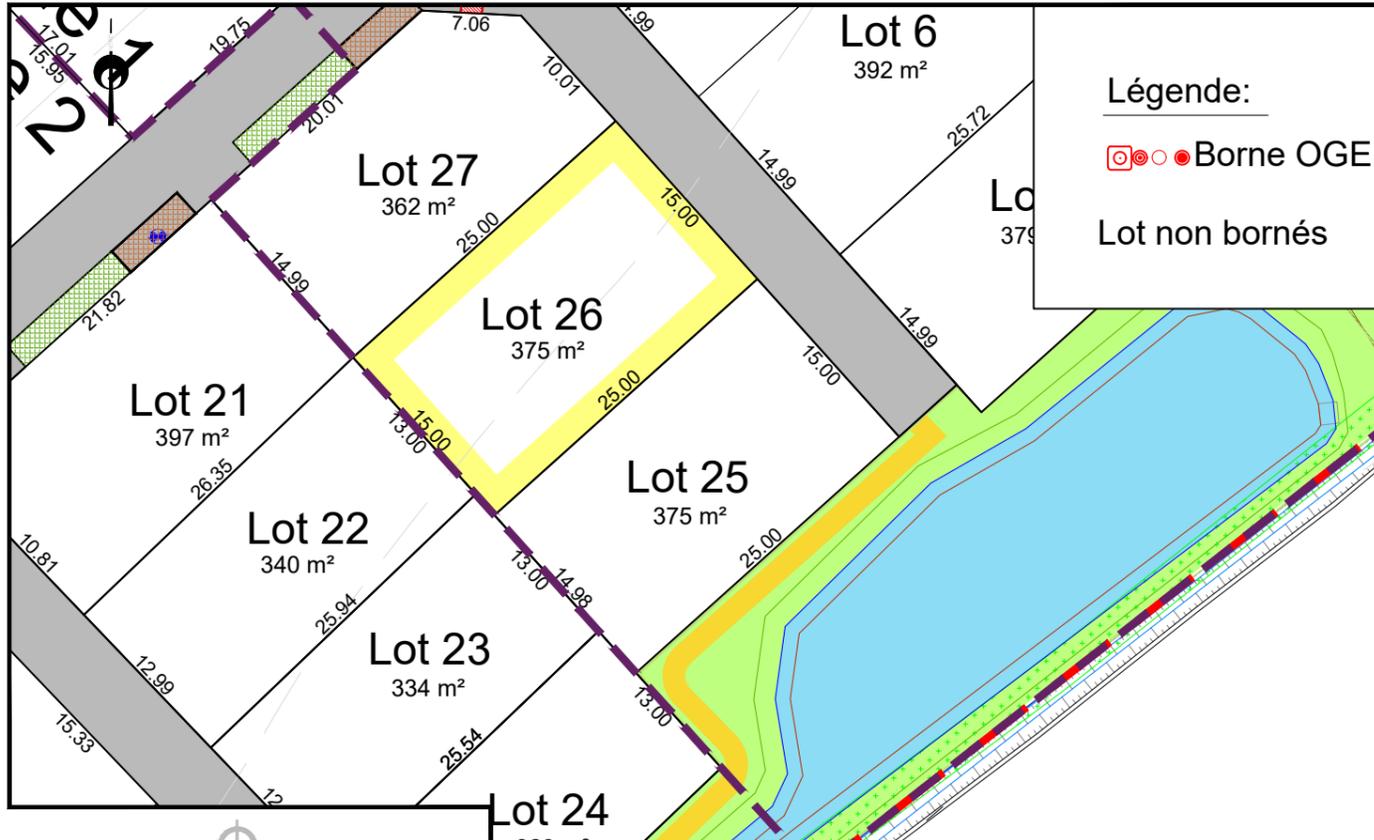

Légende:
●●●●● Borne OGE
Lot non bornés


NOTA: L'utilisateur est tenu de veiller à la stabilité des bornes, piquets ou repères portés au présent document, notamment par vérification des cotes ou autres indications qu'il comporte. Il signalera en temps utile au Géomètre toutes discordances qu'il pourrait constater.

EXTRAIT DU REGLEMENT GRAPHIQUE - Echelle: 1/500

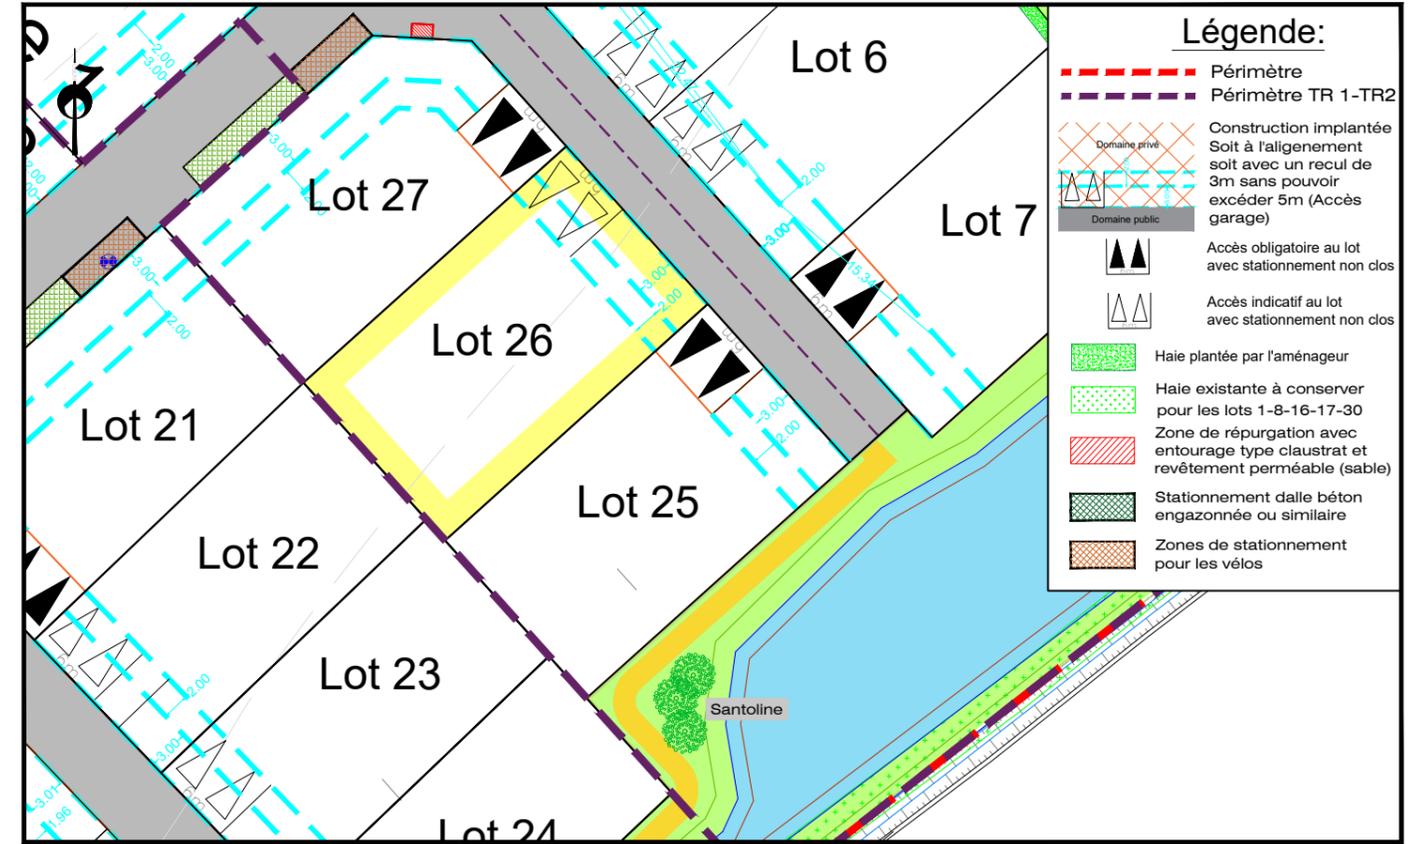

Légende:
- - - Périmètre
- - - Périmètre TR 1-TR2
Construction implantée
Soit à l'alignement
soit avec un recul de
3m sans pouvoir
excéder 5m (Accès
garage)
Domaine public
Domaine privé
▲▲▲ Accès obligatoire au lot
avec stationnement non clos
▲▲▲ Accès indicatif au lot
avec stationnement non clos
Haie plantée par l'aménageur
Haie existante à conserver
pour les lots 1-8-16-17-30
Zone de répurgation avec
entourage type claustrat et
revêtement perméable (sable)
Stationnement dalle béton
engazonnée ou similaire
Zones de stationnement
pour les vélos

EXTRAIT DE PLANS VRD - Echelle: 1/500

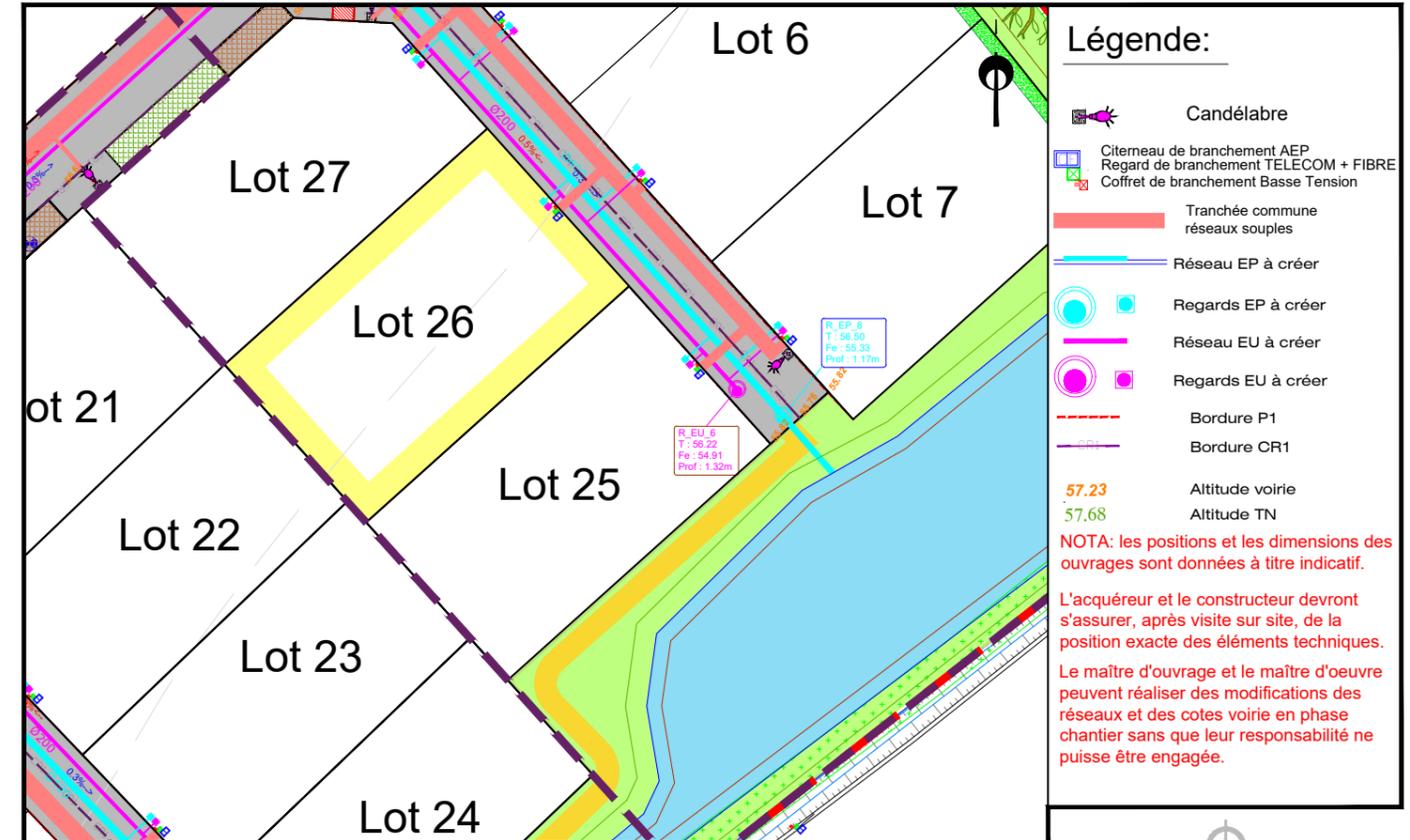

Légende:
Candélabre
Citerneau de branchement AEP
Regard de branchement TELECOM + FIBRE
Coffret de branchement Basse Tension
Tranchée commune
réseaux souples
Réseau EP à créer
Regards EP à créer
Réseau EU à créer
Regards EU à créer
Bordure P1
Bordure CR1
57.23 Altitude voirie
57.68 Altitude TN

NOTA: les positions et les dimensions des ouvrages sont données à titre indicatif.
L'acquéreur et le constructeur devront s'assurer, après visite sur site, de la position exacte des éléments techniques.
Le maître d'ouvrage et le maître d'oeuvre peuvent réaliser des modifications des réseaux et des cotes voirie en phase chantier sans que leur responsabilité ne puisse être engagée.