

Département de la Sarthe
Commune de SAINT GERVAIS EN BELIN
Lotissement "L'AUDIONNIÈRE 2"

Date: 22/04/2022

PLAN DE VENTE LOT n°26

Cadastre: Section A n°2721


Surface graphique: 395 m²

Surface de Plancher : 190 m²


PLAN DE SITUATION - Sans échelle




PLAN D'ENSEMBLE - Sans échelle

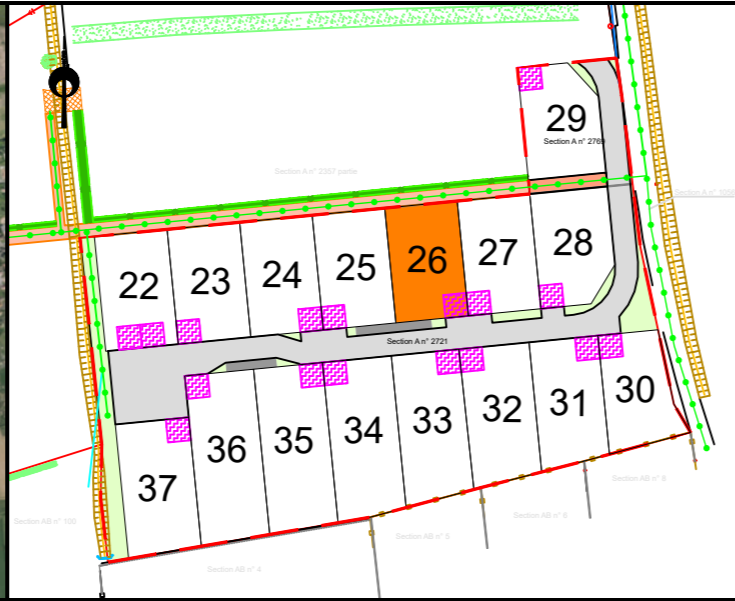


EXTRAIT DU REGLEMENT GRAPHIQUE - Echelle: 1/500

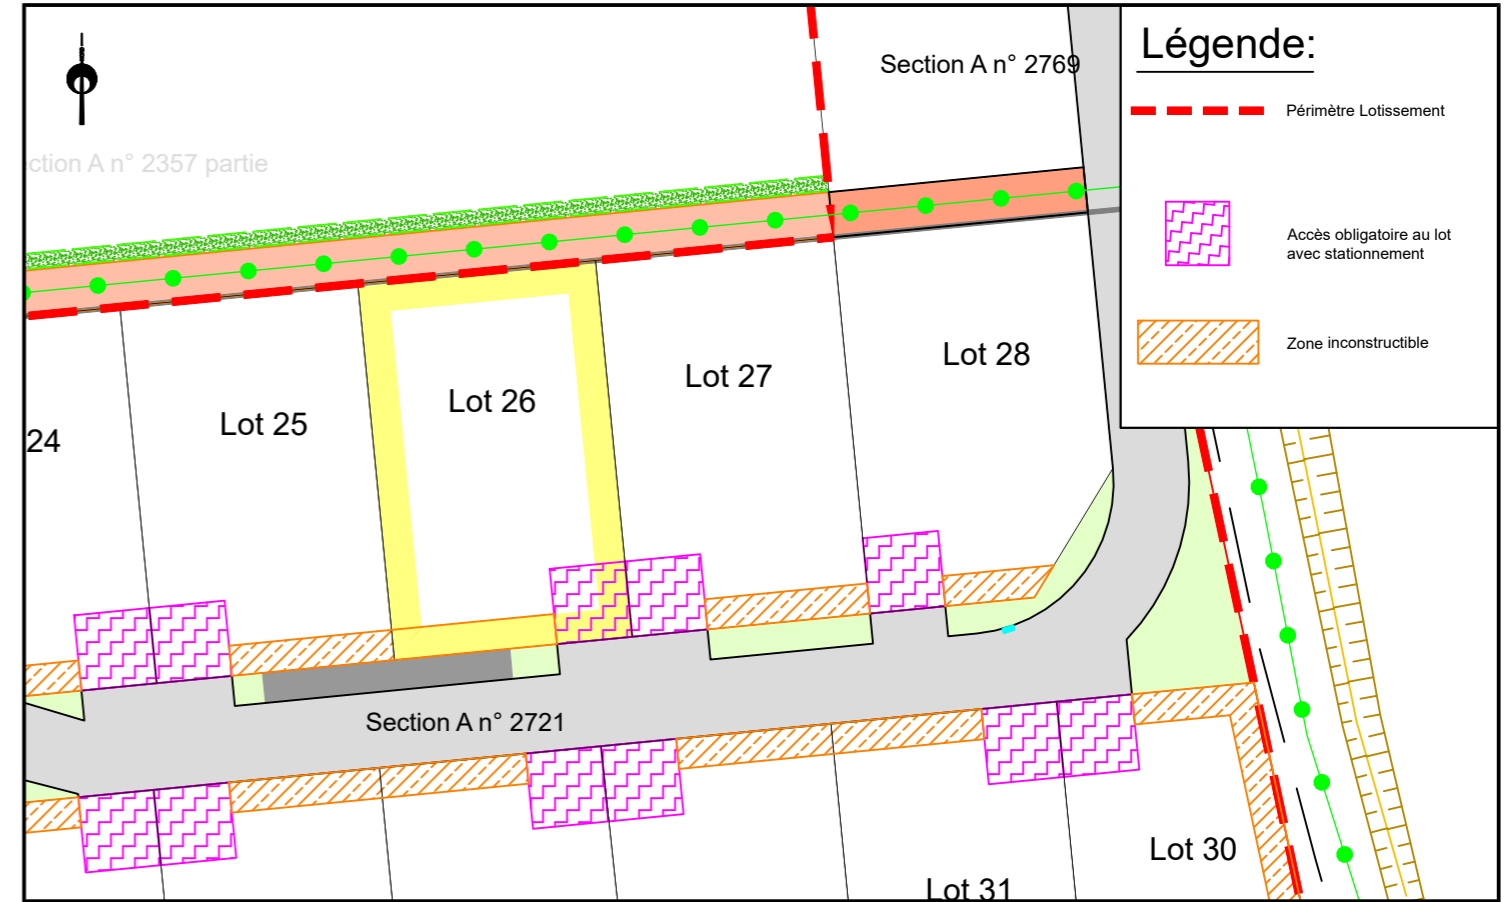

PLAN DE COMPOSITION- Echelle: 1/500

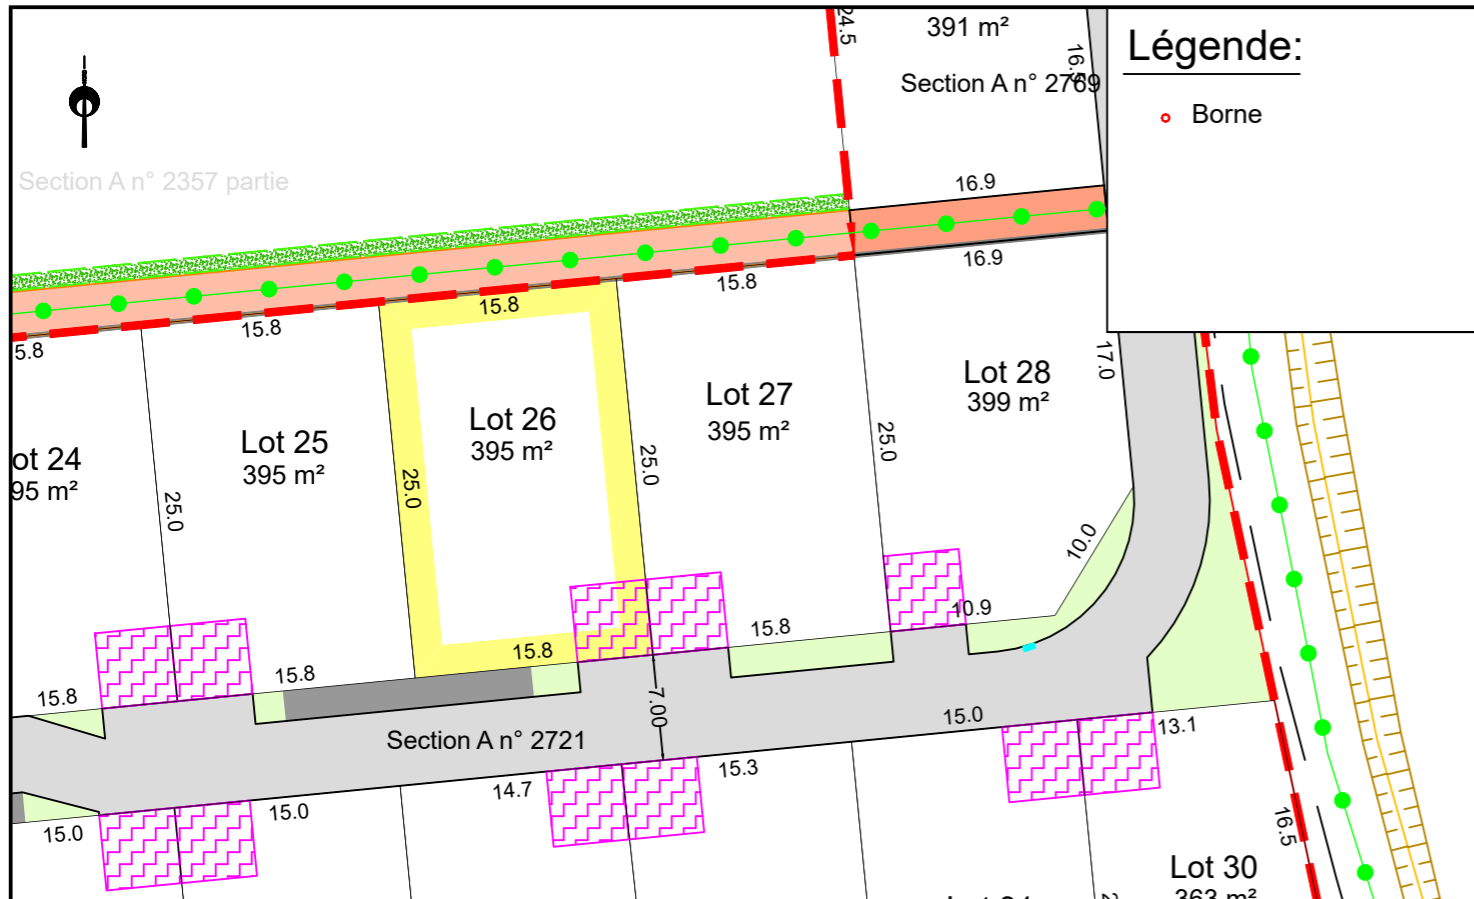

EXTRAIT DE PLANS VRD - Echelle: 1/500

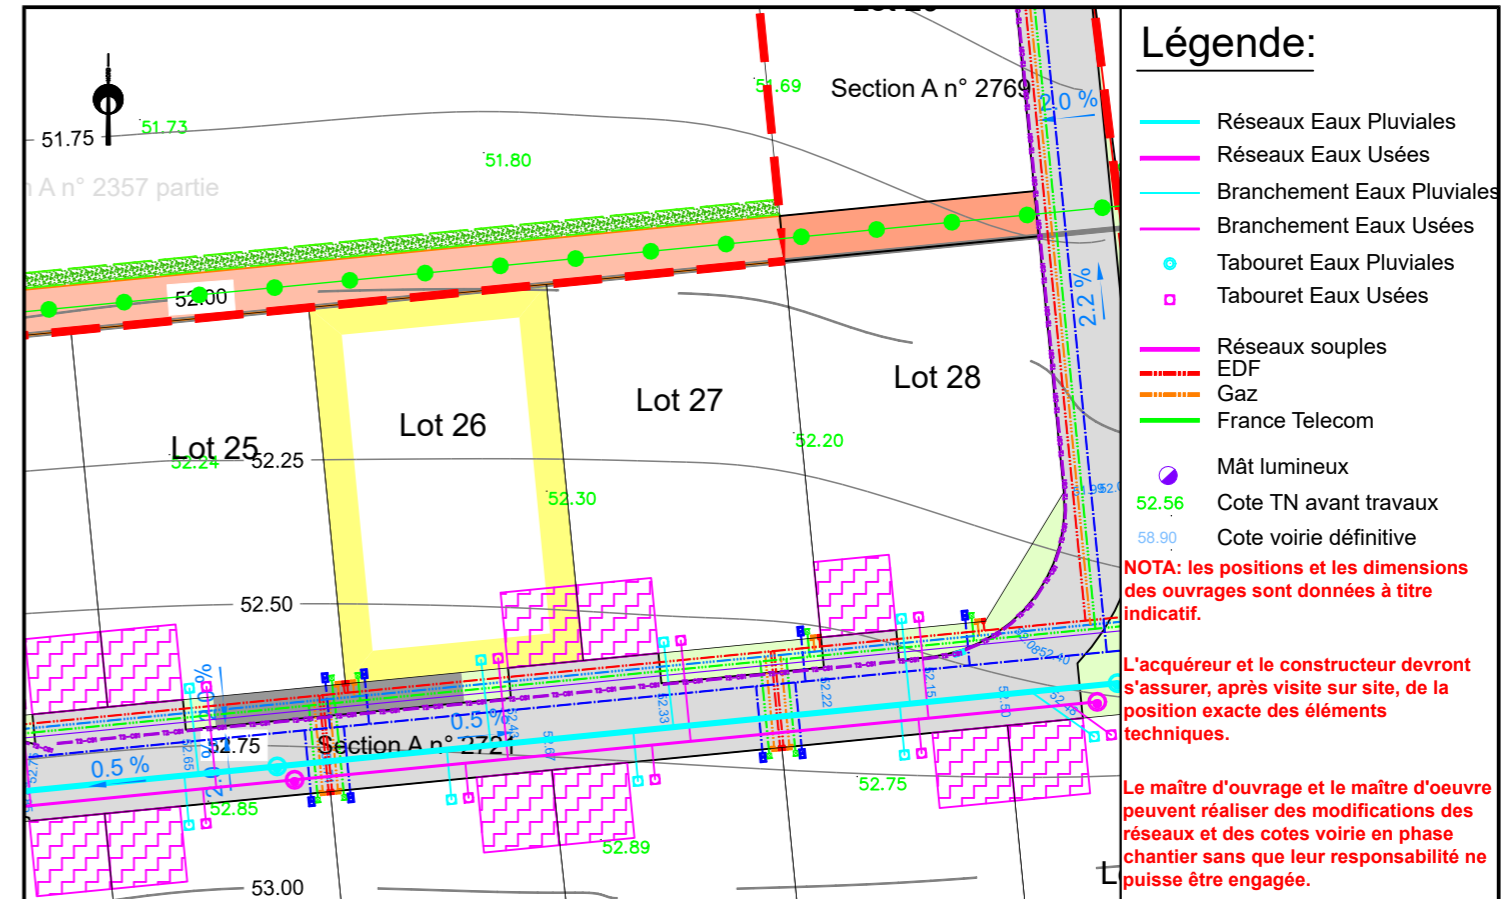

NOTA: L'utilisateur est tenu de veiller à la stabilité des bornes, piquets ou repères portés au présent document, notamment par vérification des cotes ou autres indications qu'il comporte. Il signalera en temps utile au Géomètre toutes discordances qu'il pourrait constater.