

Date: 25/08/2023

PLAN DE VENTE - LOT n°28


Cadastre: Section AH - n°143 Surface d'arpentage: 412 m² Surface plancher: 180 m²

PLAN DE SITUATION - Sans échelle

PLAN D'ENSEMBLE - Sans échelle




PLAN DE COMPOSITION- Echelle: 1/500

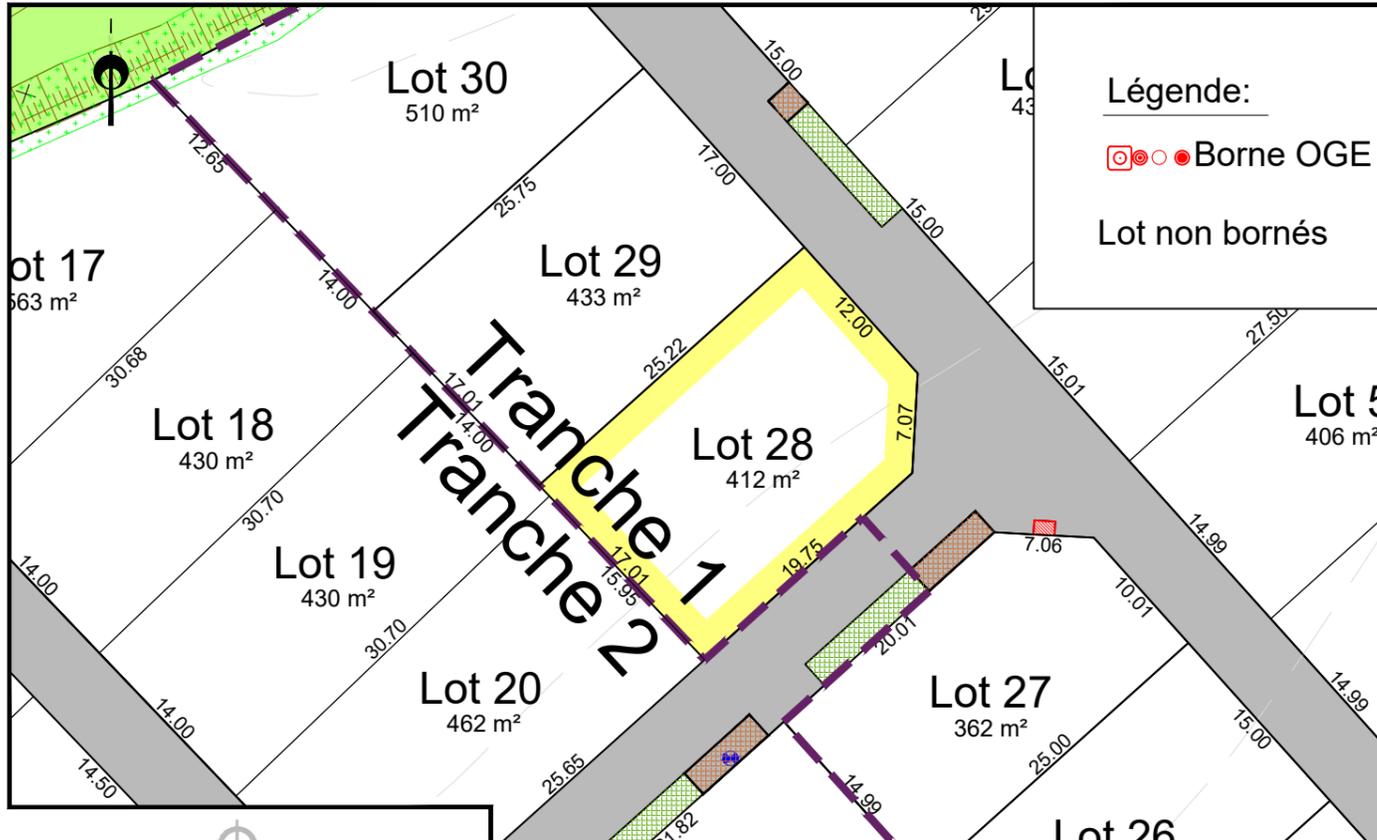

NOTA: L'utilisateur est tenu de veiller à la stabilité des bornes, piquets ou repères portés au présent document, notamment par vérification des cotes ou autres indications qu'il comporte. Il signalera en temps utile au Géomètre toutes discordances qu'il pourrait constater.

EXTRAIT DU REGLEMENT GRAPHIQUE - Echelle: 1/500

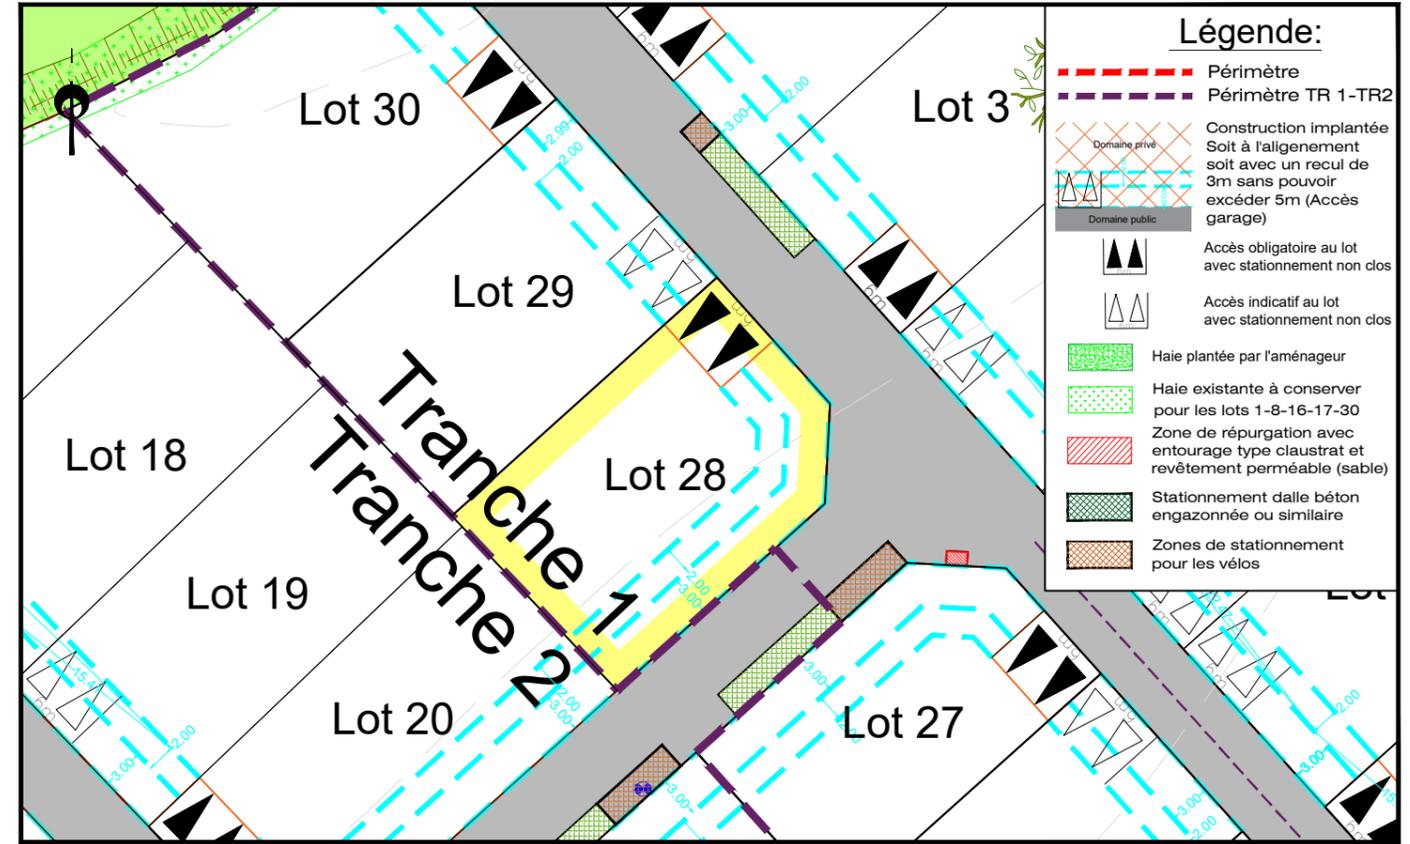

EXTRAIT DE PLANS VRD - Echelle: 1/500

