


Date: 25/08/2023

PLAN DE VENTE - LOT n°3


Cadastre: Section AH - n°143 Surface d'arpentage: 432 m<sup>2</sup> Surface plancher: 200 m<sup>2</sup>

PLAN DE SITUATION - Sans échelle


PLAN D'ENSEMBLE - Sans échelle

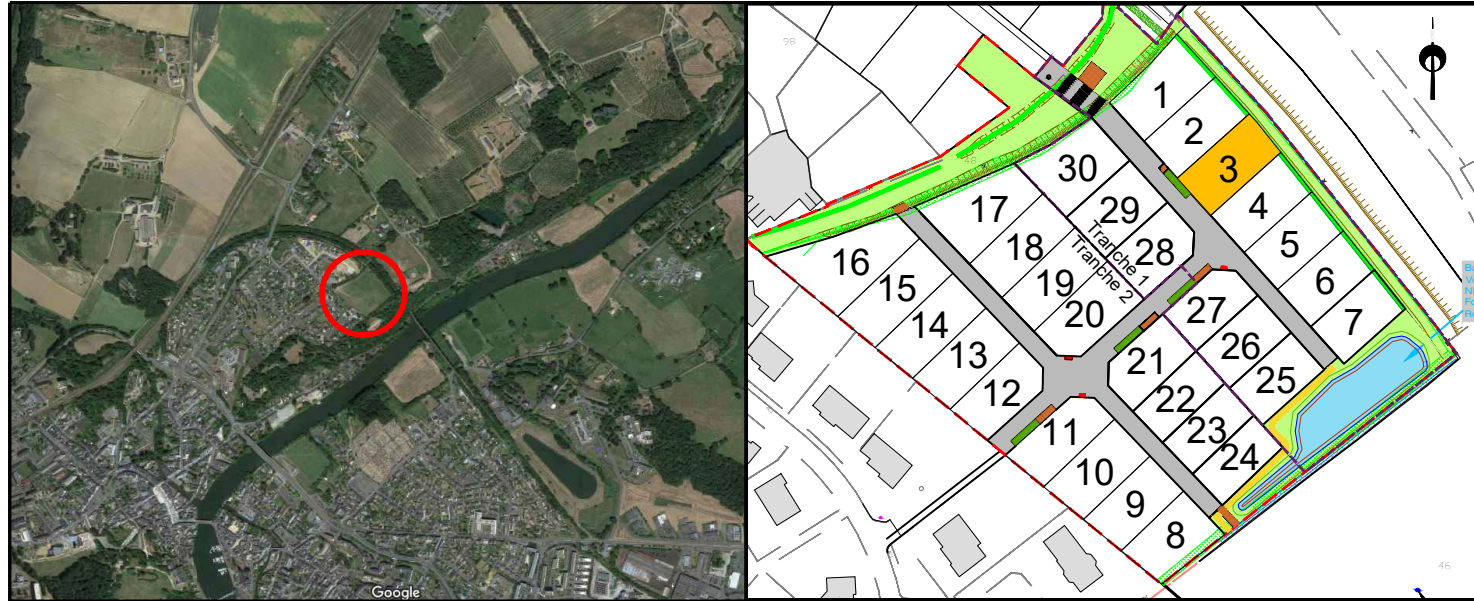

PLAN DE COMPOSITION- Echelle: 1/500

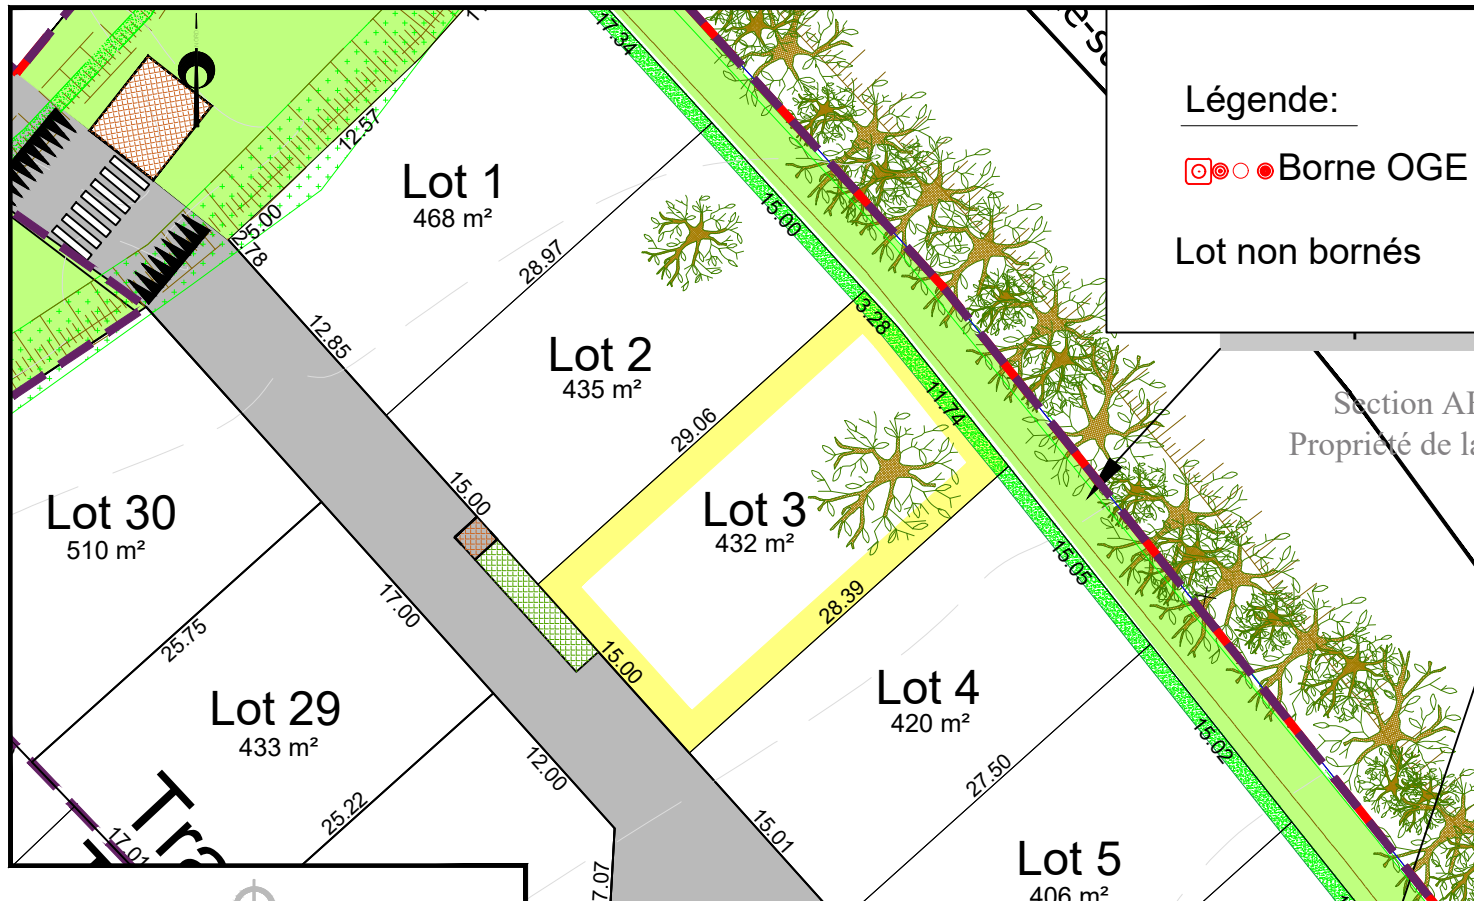

EXTRAIT DU REGLEMENT GRAPHIQUE - Echelle: 1/500

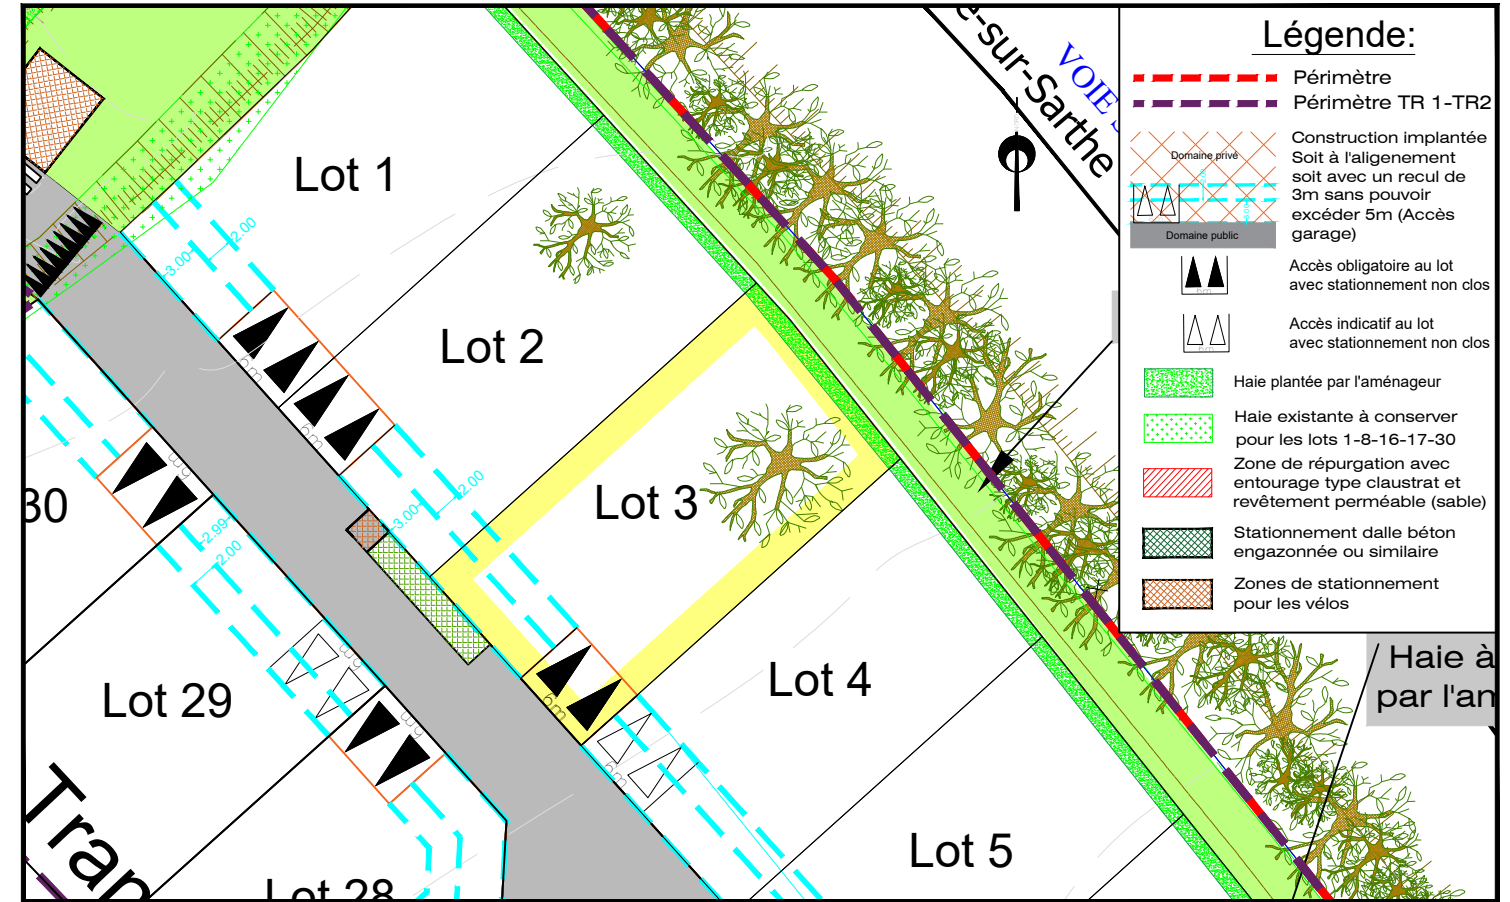

EXTRAIT DE PLANS VRD - Echelle: 1/500

