


Département de la Sarthe  
Commune de GUÉCÉLARD  
Lotissement "Le Champ Lapin" 84 Rue Nationale

Date: 19/09/2023


**PLAN DE VENTE LOT n°3**

Cadastre : Section AN n°360 Superficie Arpentée : 459 m<sup>2</sup> Surface de plancher : 165m<sup>2</sup>


PLAN DE SITUATION - Sans échelle

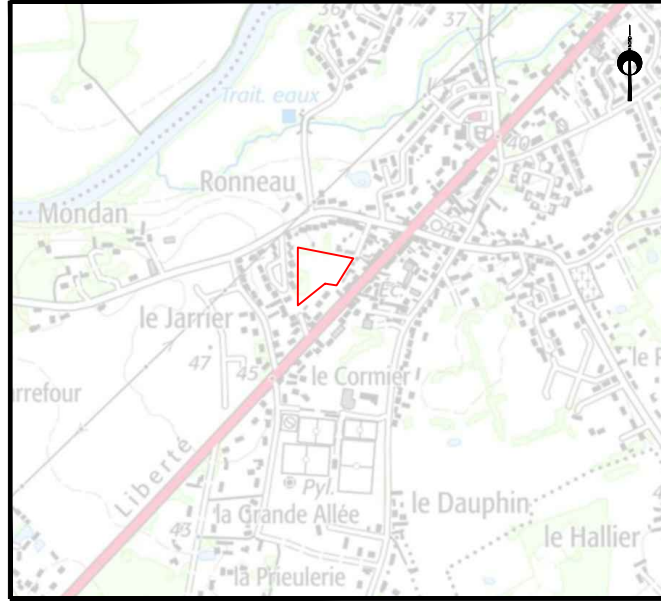


PLAN D'ENSEMBLE - Sans échelle

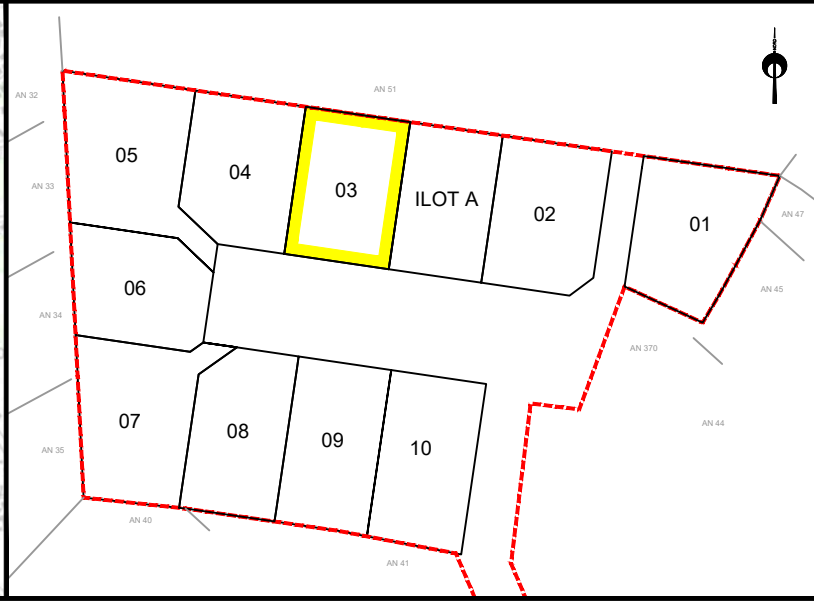


PLAN DE BORNAGE - Echelle: 1/500

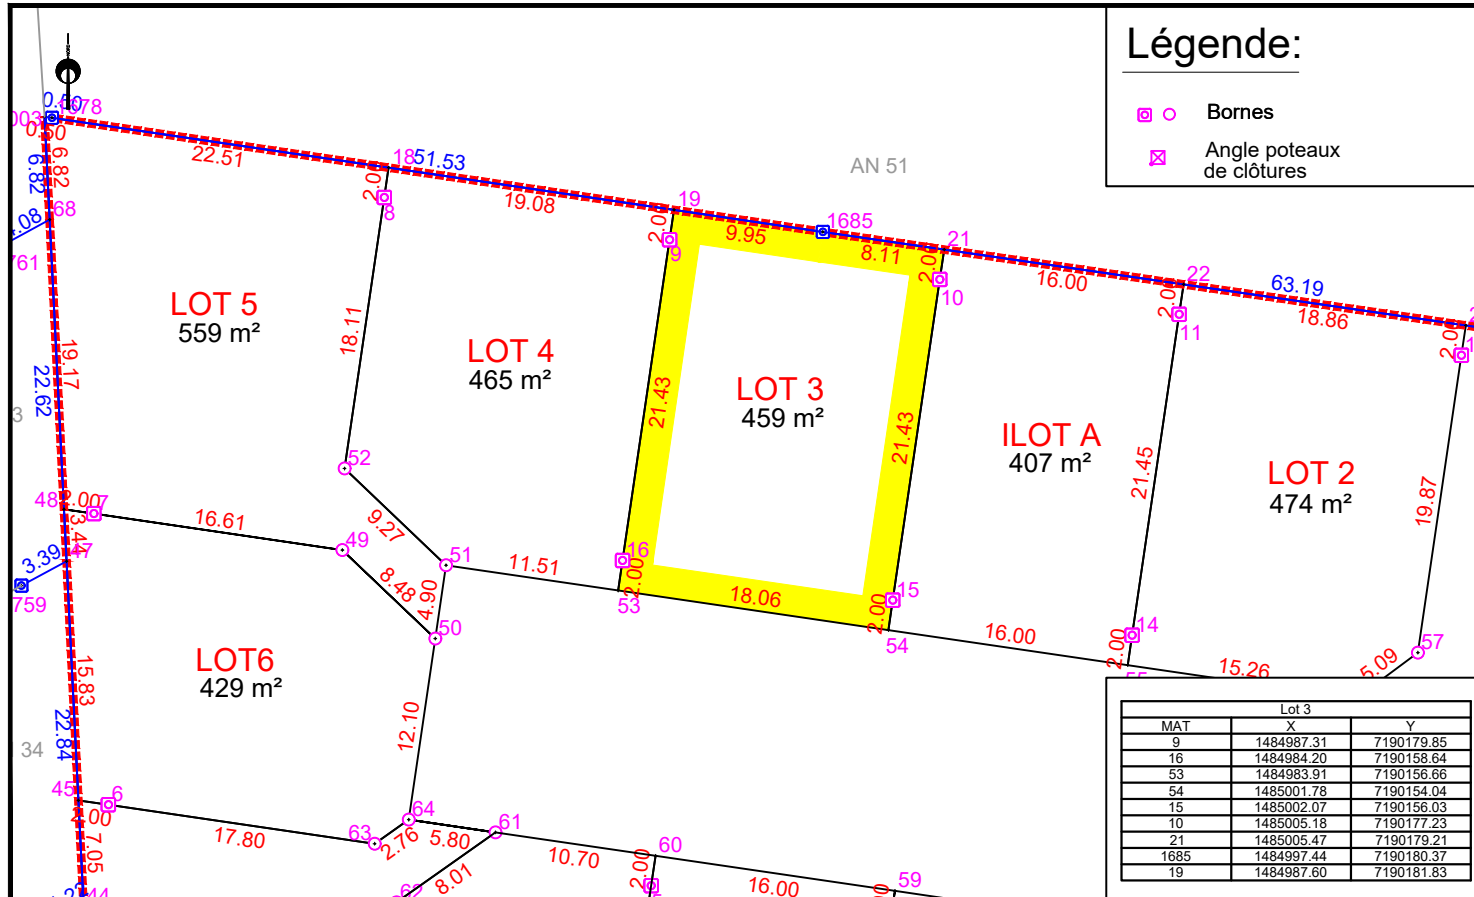

EXTRAIT DU REGLEMENT GRAPHIQUE- Echelle: 1/500

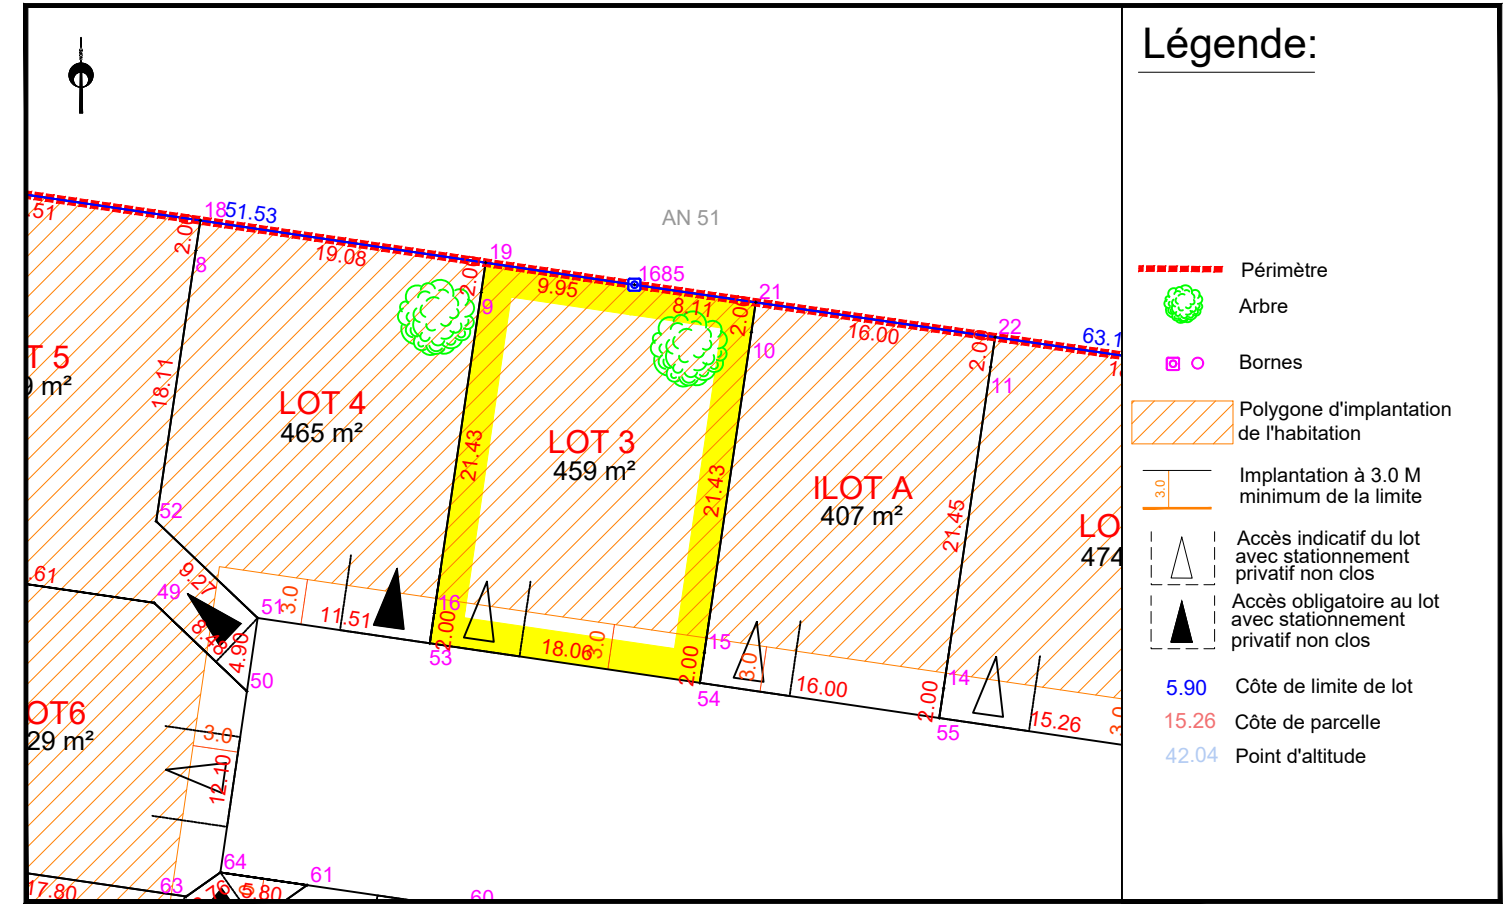

EXTRAIT DE PLANS VRD - Echelle: 1/500

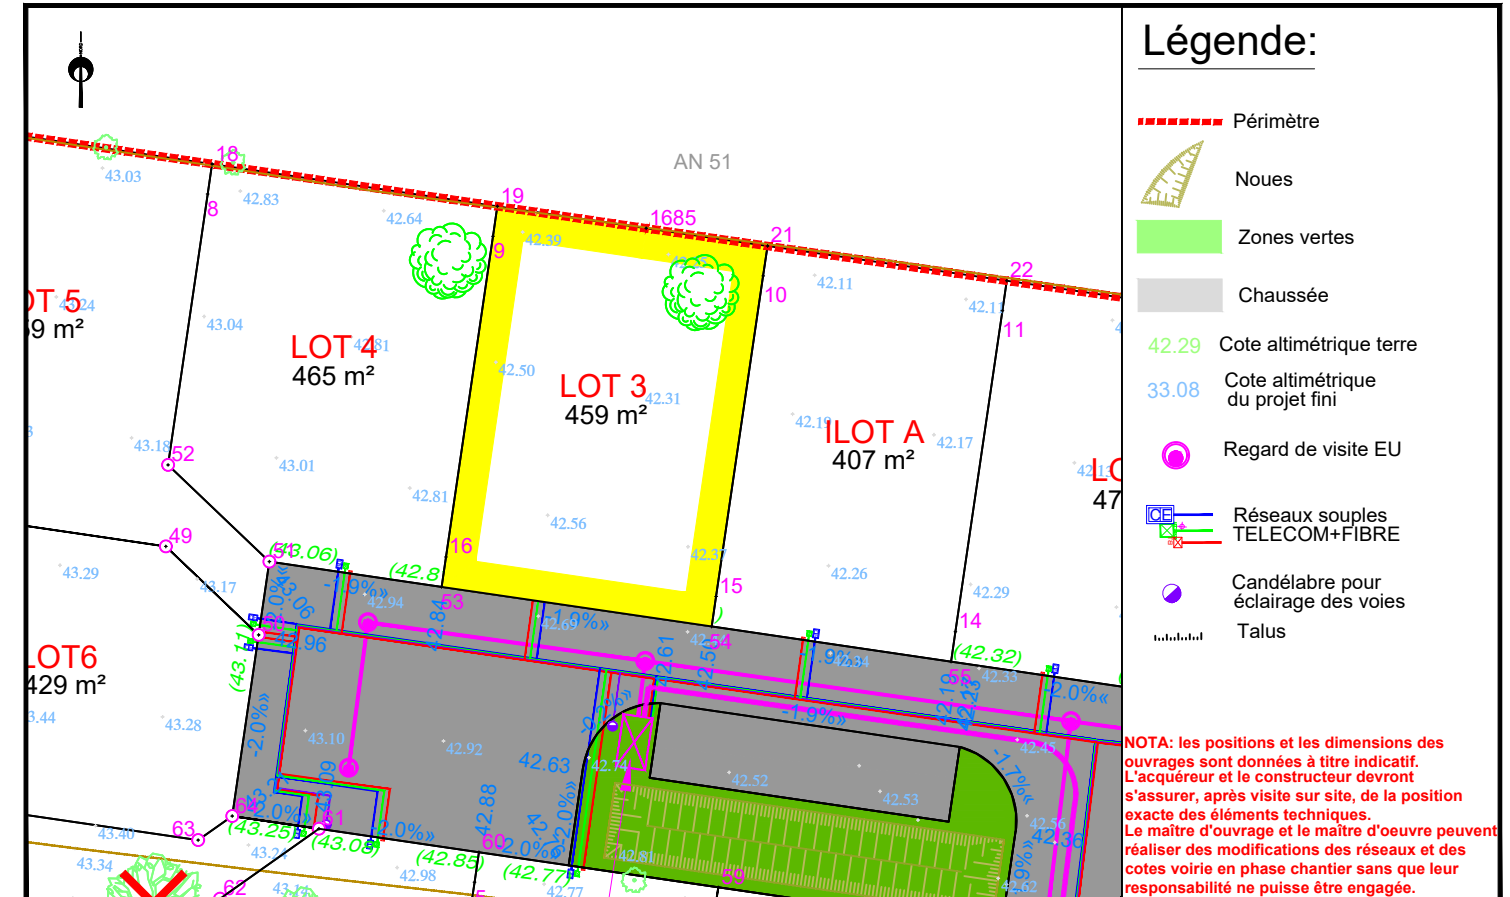

NOTA: L'utilisateur est tenu de veiller à la stabilité des bornes, piquets ou repères portés au présent document, notamment par vérification des cotes ou autres indications qu'il comporte. Il signalera en temps utile au Géomètre toutes discordances qu'il pourrait constater.