

Date: 27/09/2023



**PLAN DE VENTE LOT n°31**

Cadastre : AC n°276  
Et AC n°286

Superficie Arpentée : 997 m<sup>2</sup> Surface de plancher : 400 m<sup>2</sup>

PLAN DE SITUATION - Sans échelle


PLAN D'ENSEMBLE - Sans échelle

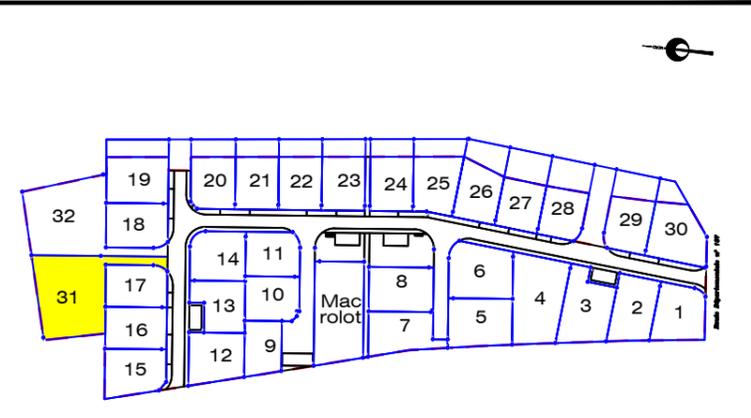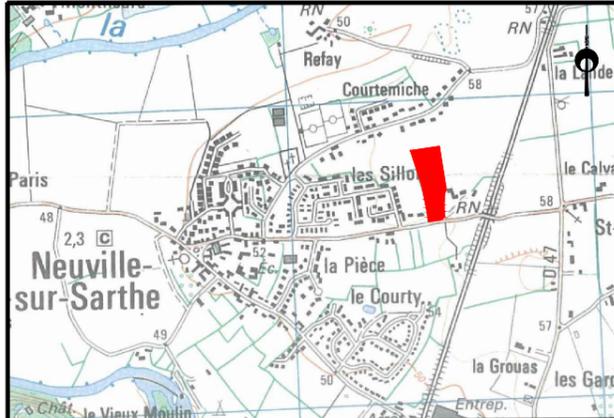


Aménageur  
FONCIER AMÉNAGEMENT  
3 Rue René Hatet,  
72100 Le Mans

Géomètre  
AIR&GÉO LE MANS  
74 Avenue du Général de Gaulle  
72000 Le Mans, lemans@airgeo.fr

PLAN DE BORNAGE- Echelle: 1/500

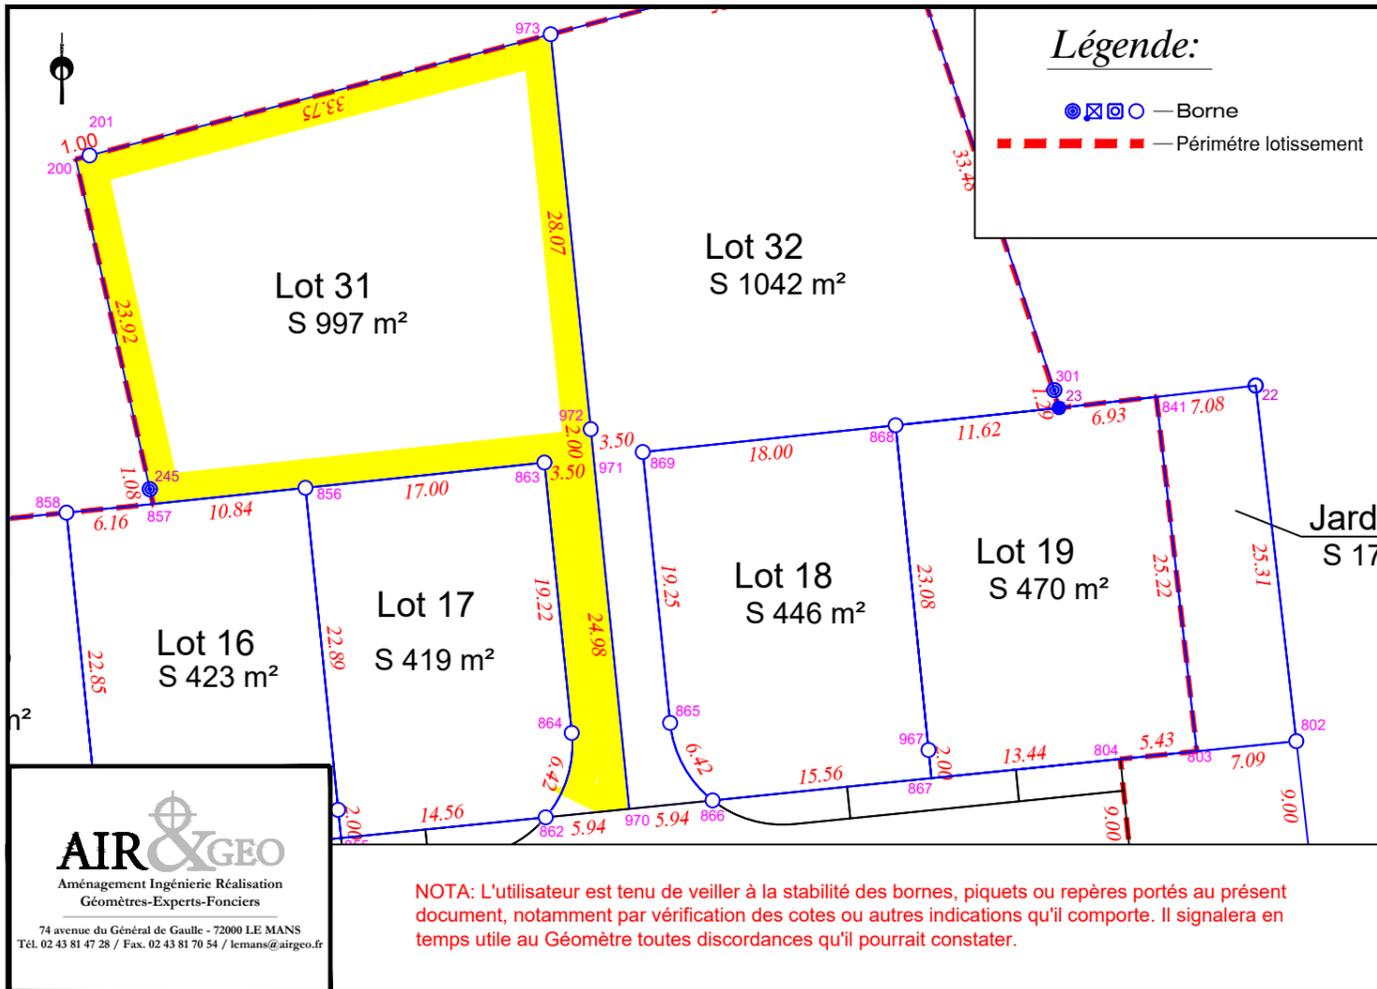

EXTRAIT DU REGLEMENT GRAPHIQUE- Echelle: 1/500

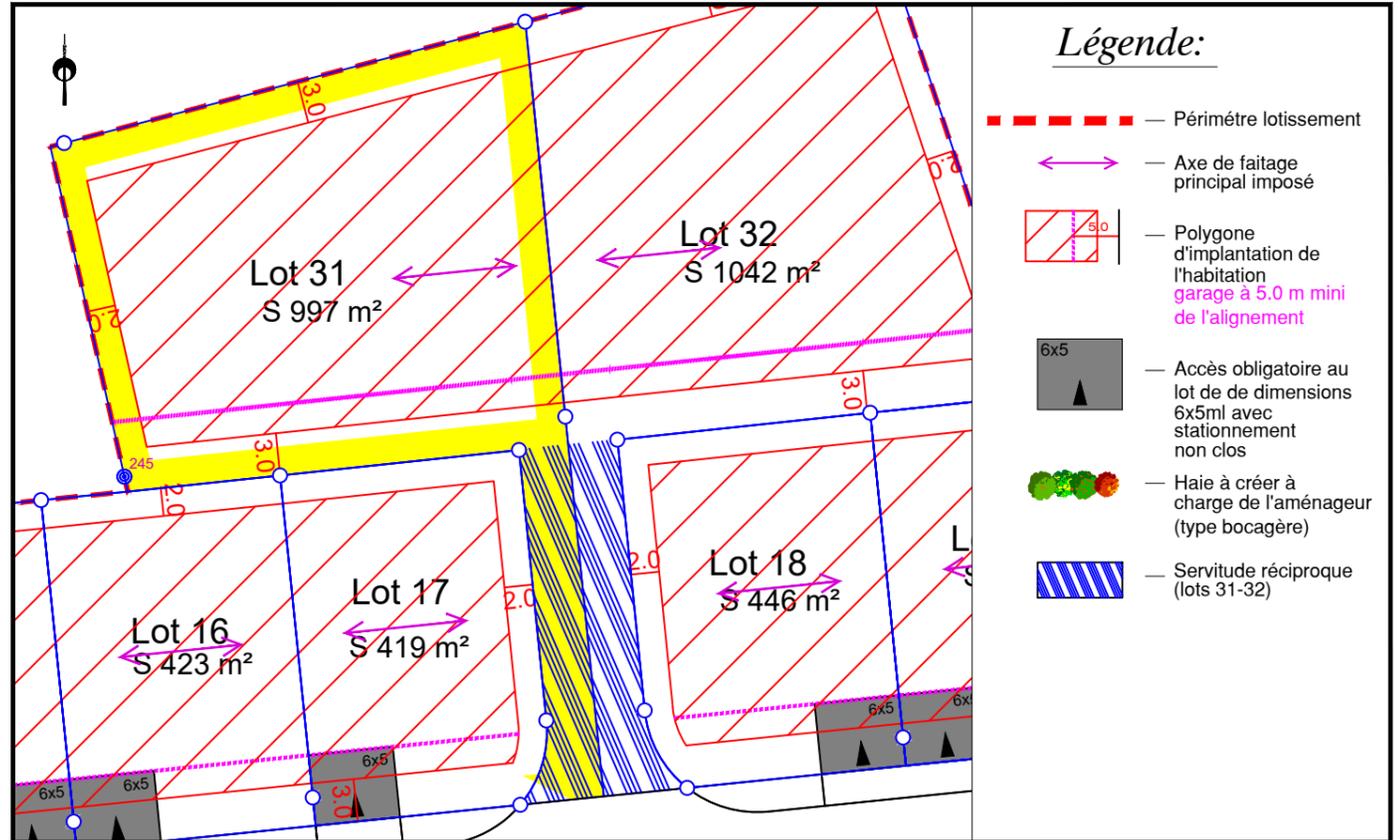

EXTRAIT DE PLANS VRD - Echelle: 1/500

