



Département de la Sarthe
Commune de SAINT GERVAIS EN BELIN
Lotissement "L'AUDIONNIÈRE 2"

Date: 22/04/2022
Cadastre: Section A n°2721 Surface graphique: 473 m² Surface de Plancher : 190 m²

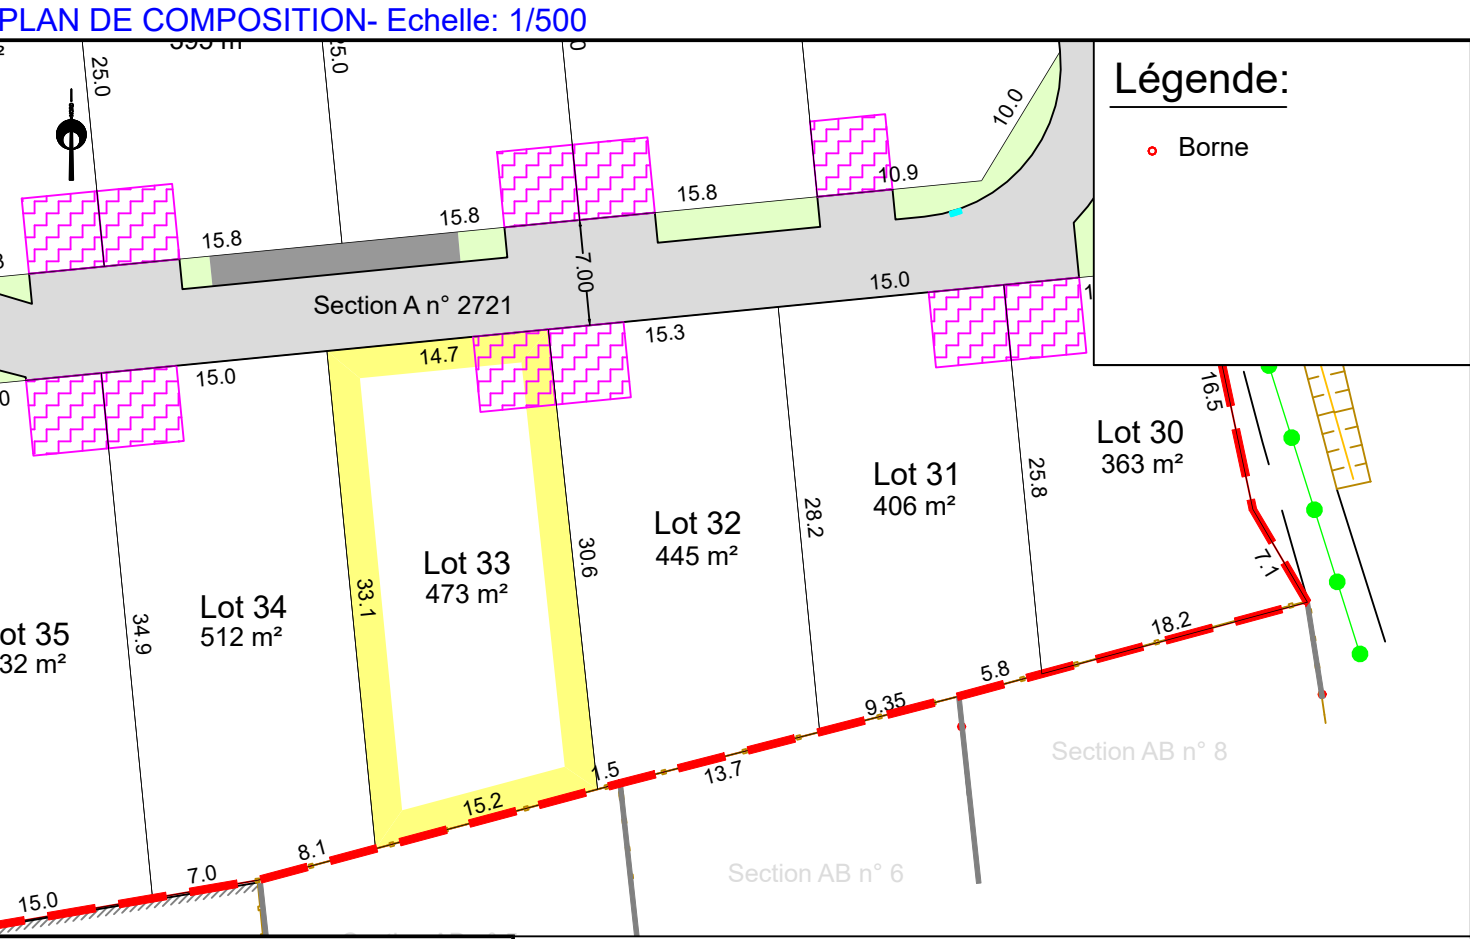

NOTA: L'utilisateur est tenu de veiller à la stabilité des bornes, piquets ou repères portés au présent document, notamment par vérification des cotes ou autres indications qu'il comporte. Il signalera en temps utile au Géomètre toutes discordances qu'il pourrait constater.

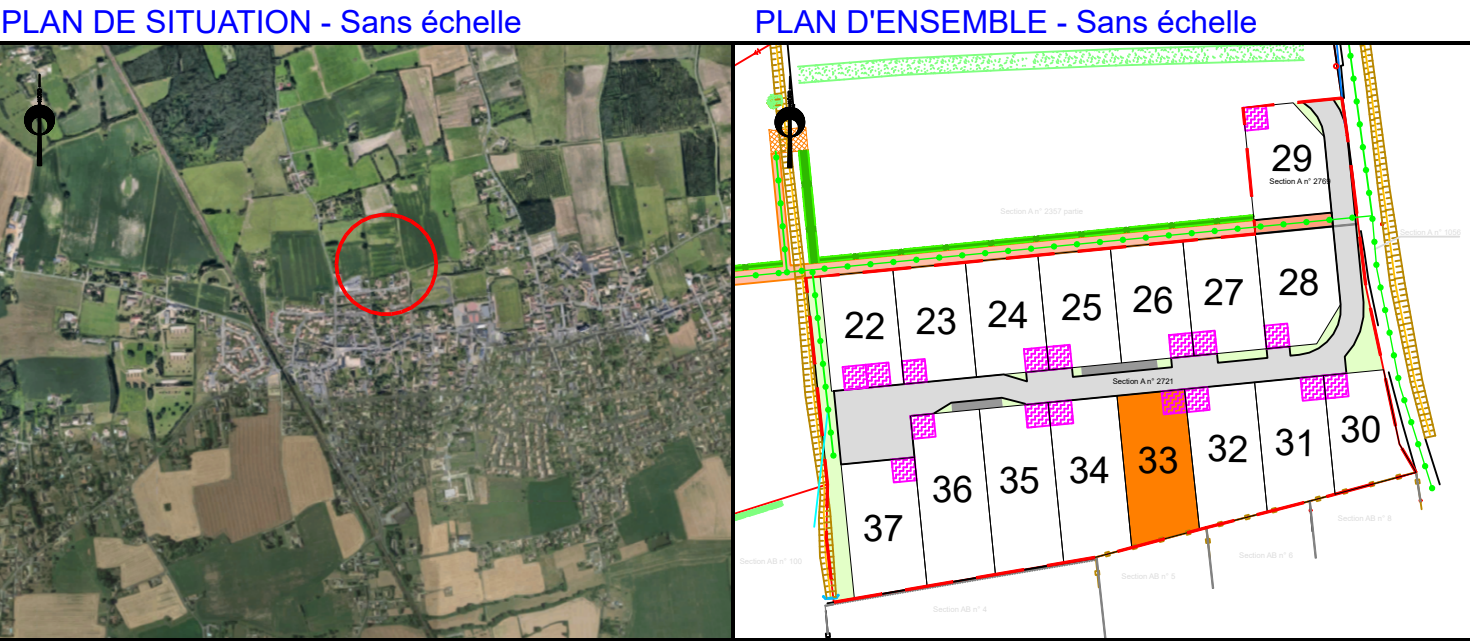