

Département de la Sarthe  
Commune de SAINT GERVAIS EN BELIN  
Lotissement "L'AUDIONNIÈRE 2"

Date: 22/04/2022

**PLAN DE VENTE LOT n°37**

Cadastre: Section A n°2721

Surface graphique: 458 m<sup>2</sup>

Surface de  
Plancher : 190 m<sup>2</sup>

PLAN DE SITUATION - Sans échelle



PLAN D'ENSEMBLE - Sans échelle




PLAN DE COMPOSITION - Echelle: 1/500



NOTA: L'utilisateur est tenu de veiller à la stabilité des bornes, piquets ou repères portés au présent document, notamment par vérification des cotes ou autres indications qu'il comporte. Il signalera en temps utile au Géomètre toutes discordances qu'il pourrait constater.

EXTRAIT DU REGLEMENT GRAPHIQUE - Echelle: 1/500

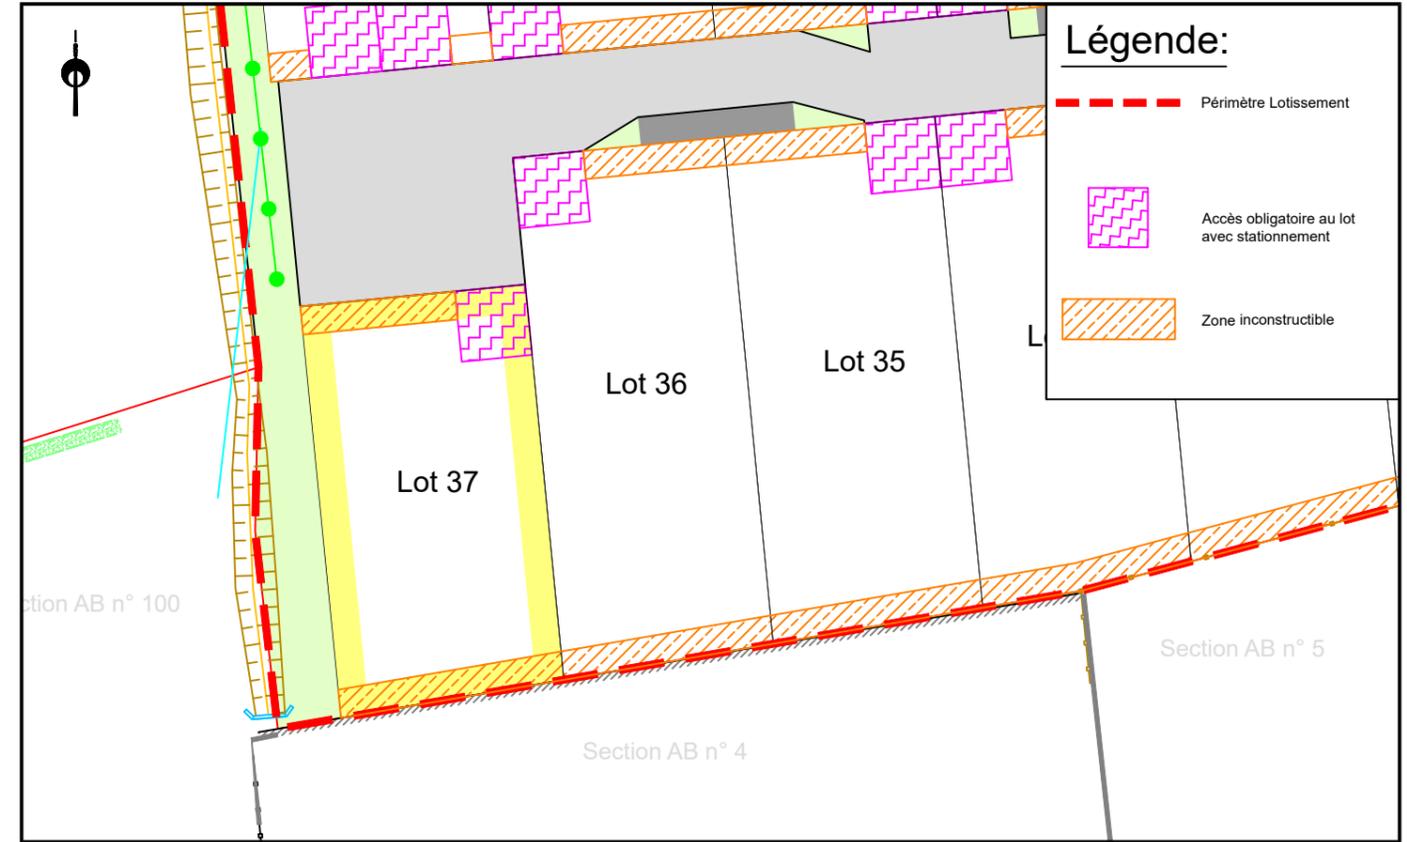

EXTRAIT DE PLANS VRD - Echelle: 1/500

