

Département de LA SARTHE
Commune d'AIGNÉ
Lotissement "La Métairie - Tranche 1"



Date: 29/03/2023


PLAN DE VENTE - LOT n°5

Cadastre: Section AB - n° 191


Surface d'arpentage: 557 m²

Surface plancher: 250 m²

PLAN DE SITUATION - Sans échelle

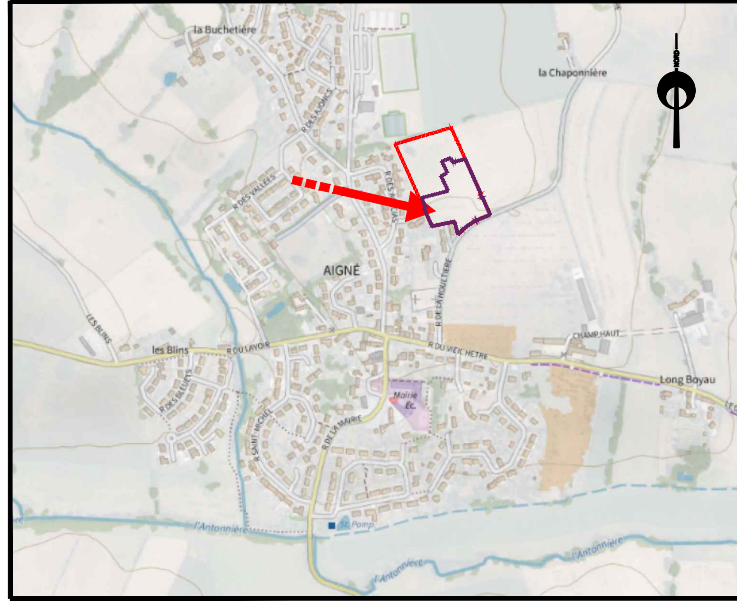


PLAN D'ENSEMBLE - Sans échelle

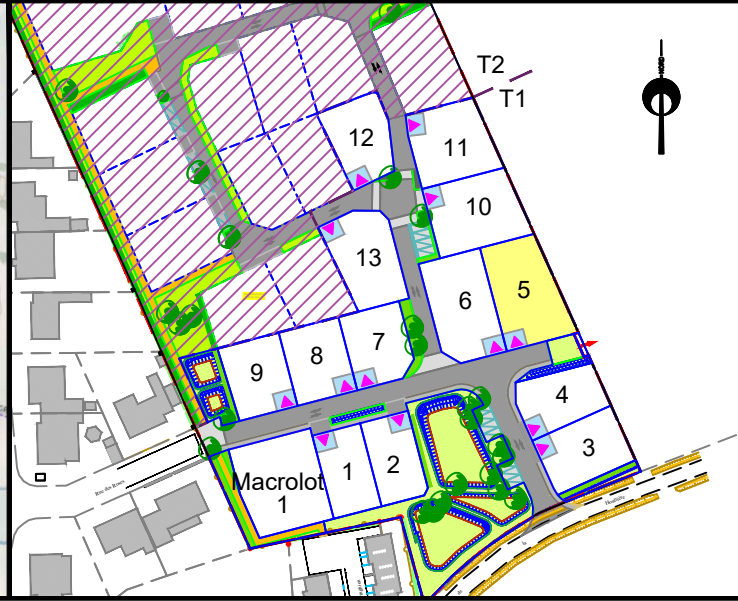


EXTRAIT DU REGLEMENT GRAPHIQUE - Echelle: 1/500



PLAN DE BORNAGE - Echelle: 1/500

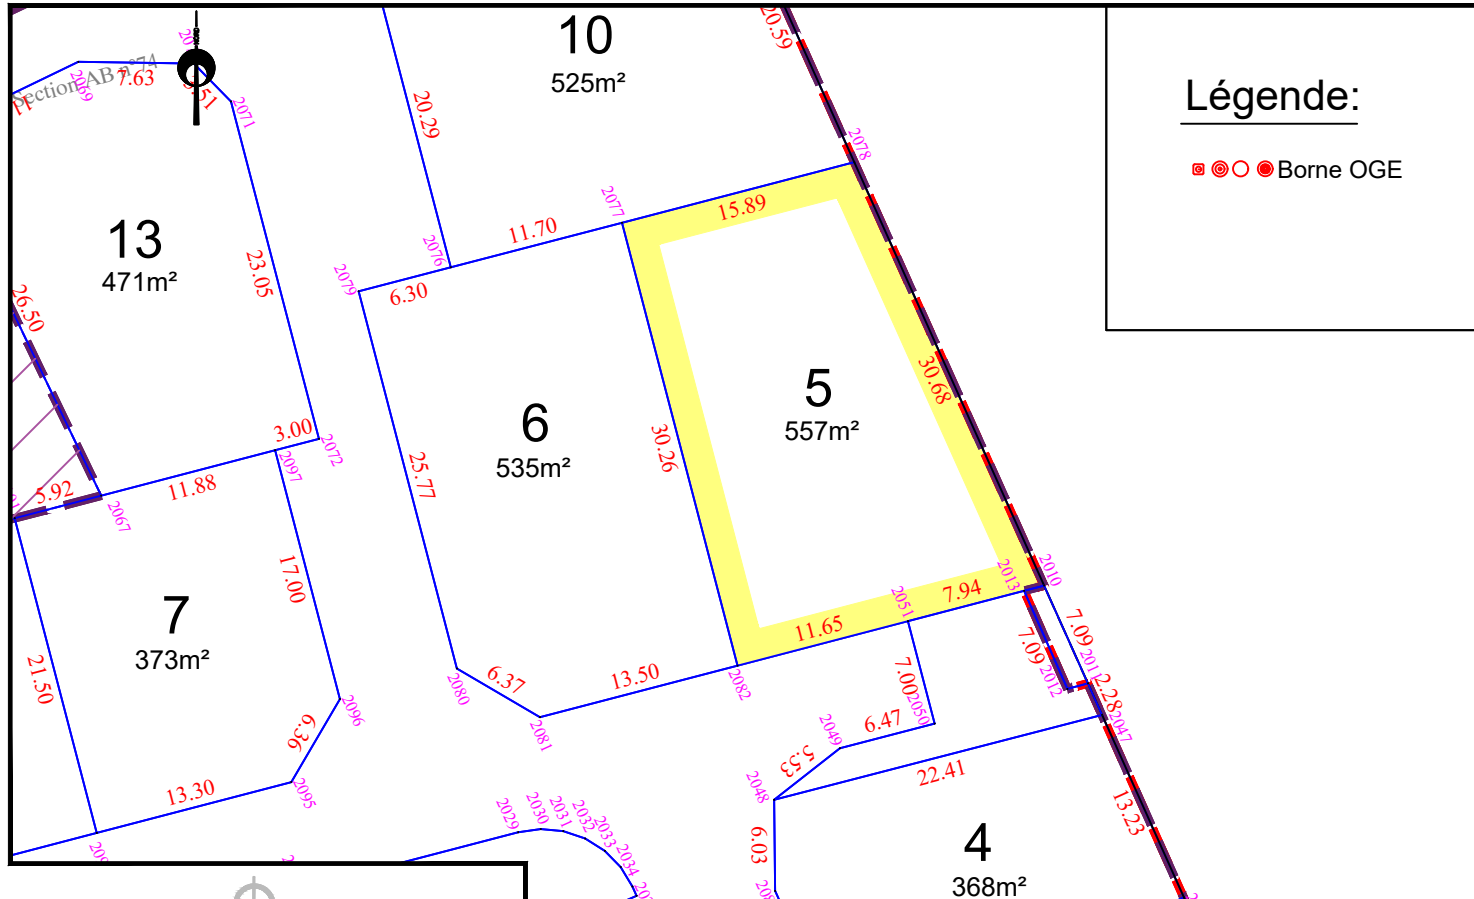

EXTRAIT DE PLANS VRD - Echelle: 1/500

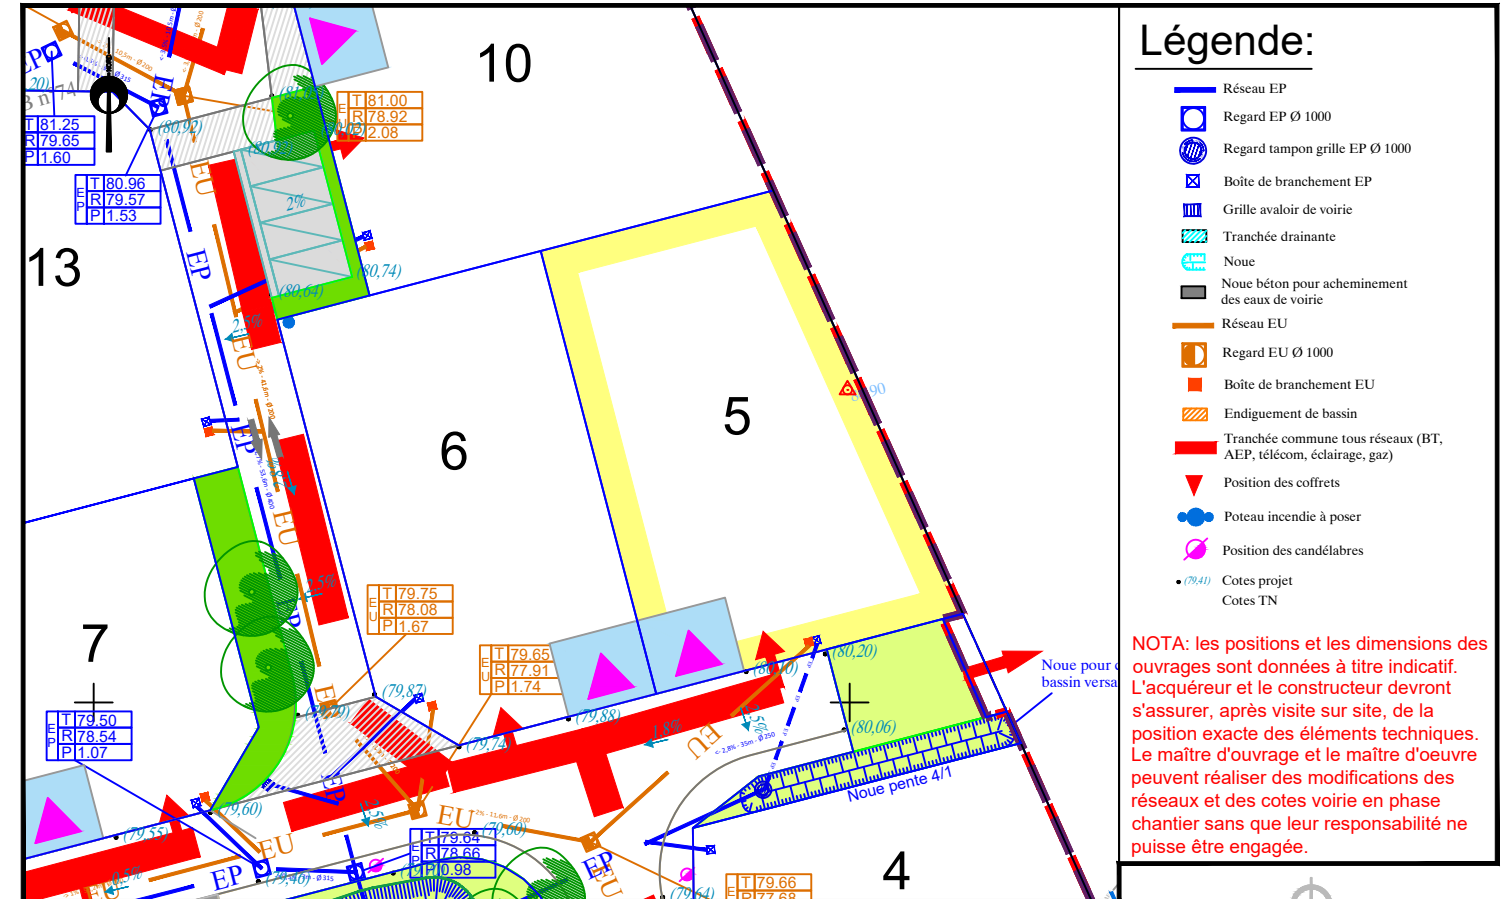

NOTA: L'utilisateur est tenu de veiller à la stabilité des bornes, piquets ou repères portés au présent document, notamment par vérification des cotes ou autres indications qu'il comporte. Il signalera en temps utile au Géomètre toutes discordances qu'il pourrait constater.