

Département de la Sarthe
Commune de GUÉCÉLARD
Lotissement "Le Champ Lapin" 84 Rue Nationale


Date: 19/09/2023

PLAN DE VENTE LOT n°5


Cadastre : Section AN n°362 Superficie Arpentée : 559 m² Surface de plancher : 225 m²

PLAN DE SITUATION - Sans échelle

PLAN D'ENSEMBLE - Sans échelle

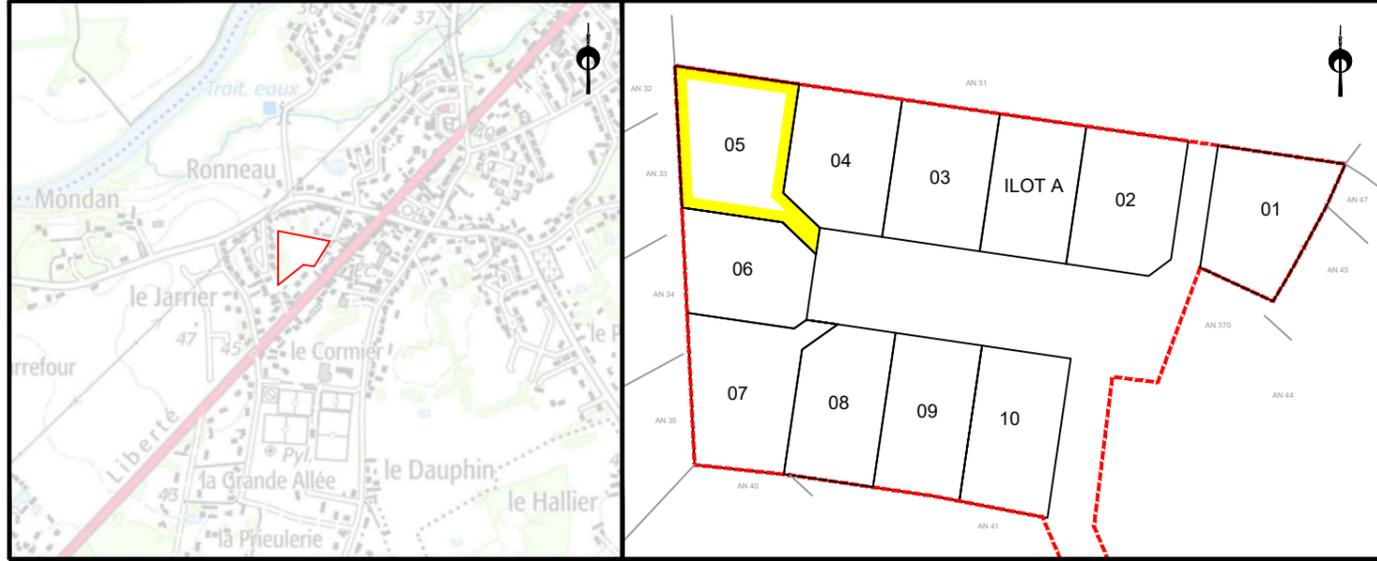


PLAN DE BORNAGE- Echelle: 1/500

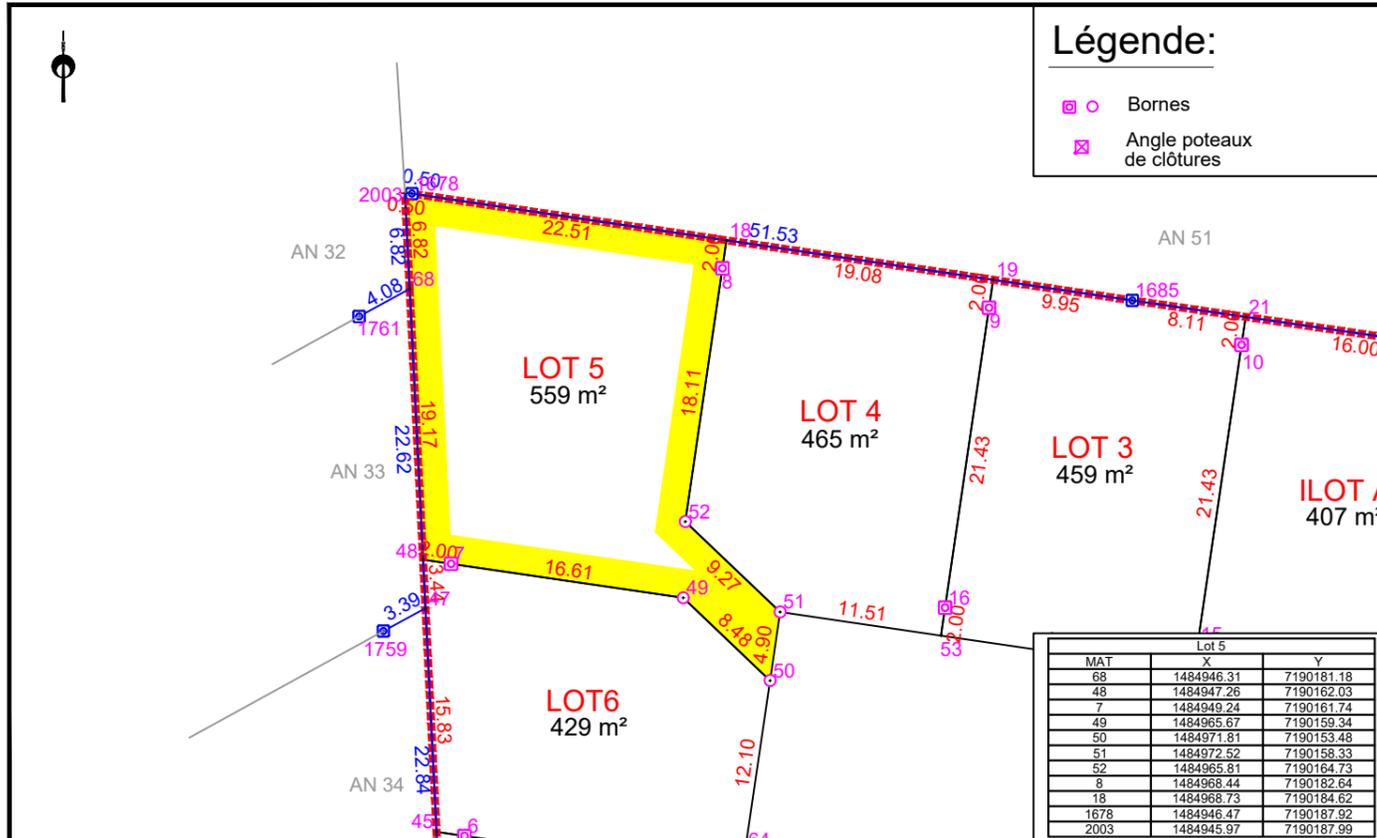


NOTA: L'utilisateur est tenu de veiller à la stabilité des bornes, piquets ou repères portés au présent document, notamment par vérification des cotes ou autres indications qu'il comporte. Il signalera en temps utile au Géomètre toutes discordances qu'il pourrait constater.

EXTRAIT DU REGLEMENT GRAPHIQUE- Echelle: 1/500

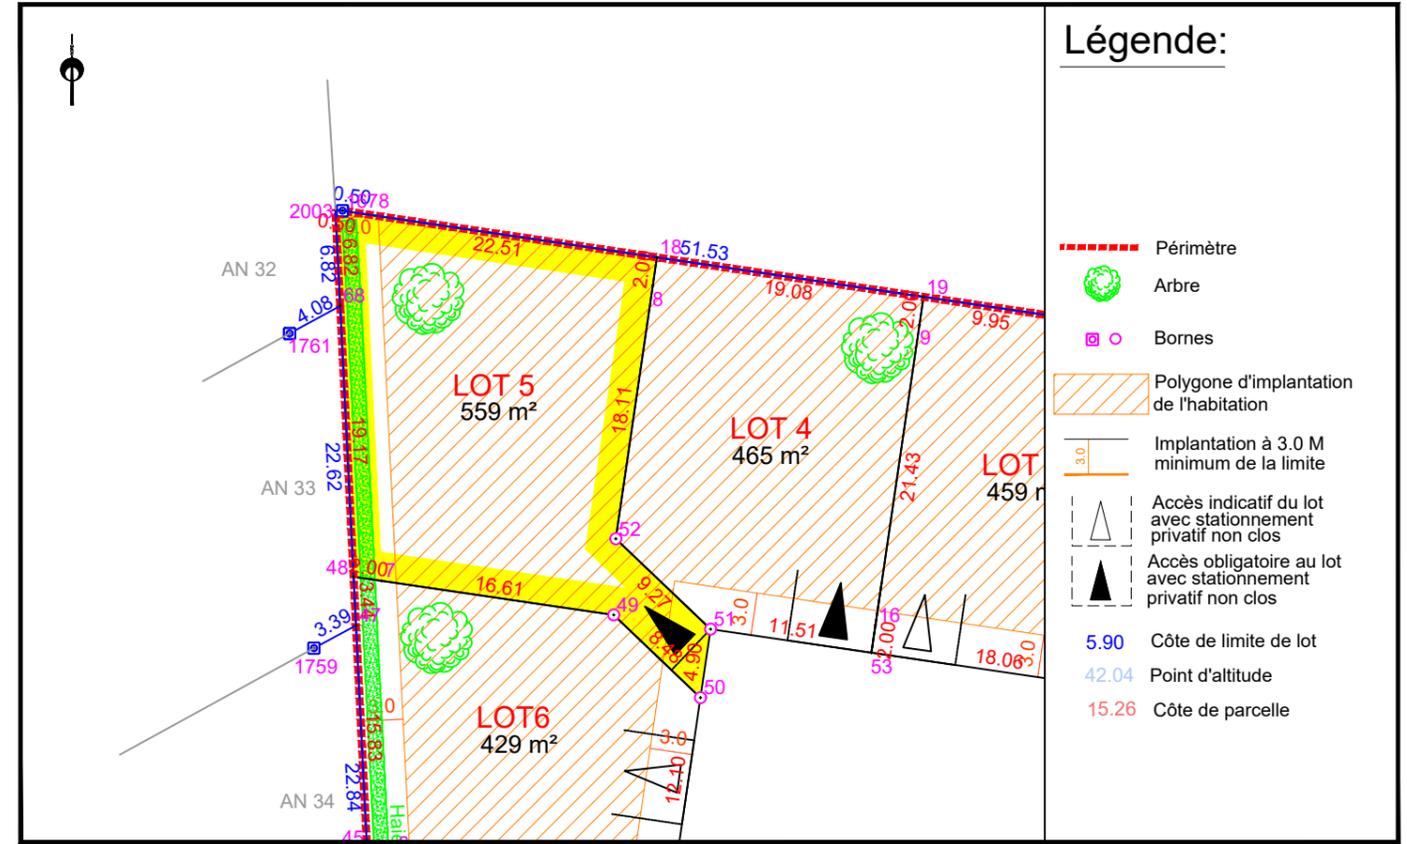

EXTRAIT DE PLANS VRD - Echelle: 1/500

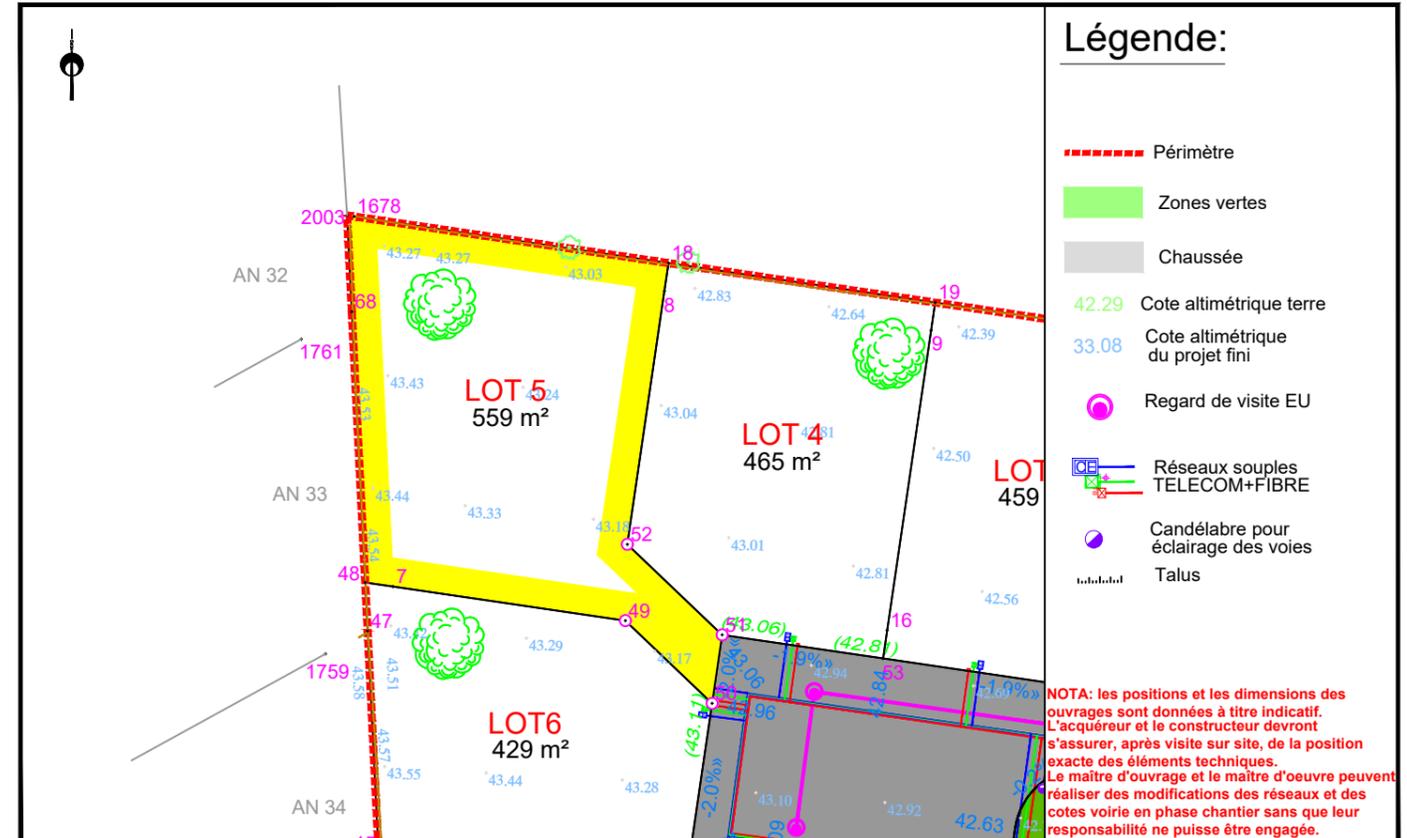

Dossier : LM.089.2021_211621
Fichier : LM.089.2021_211621_PDV_indB.dwg