



Date: 20/10/2008


LOT 7

Cadastre: Section ZB - n° 48


Surface d'arpentage: 710 m²

SHON: 250 m²

PLAN DE SITUATION - Sans échelle

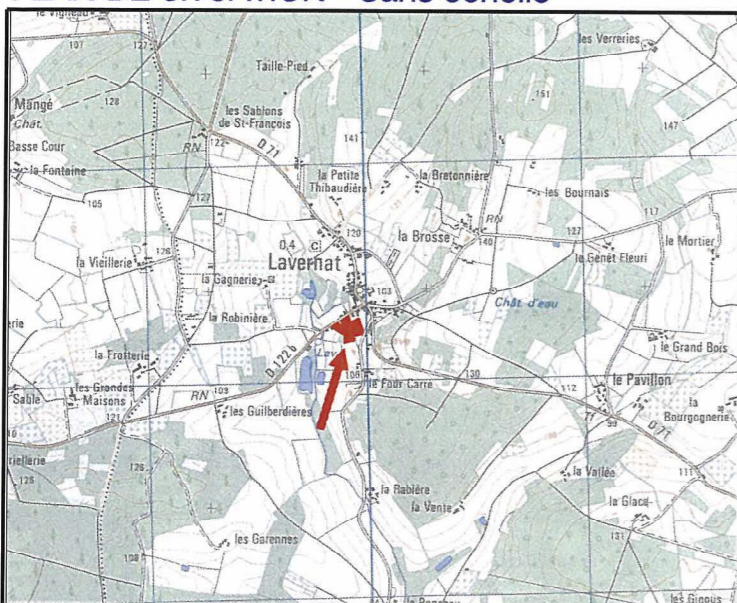


PLAN D'ENSEMBLE - Sans échelle

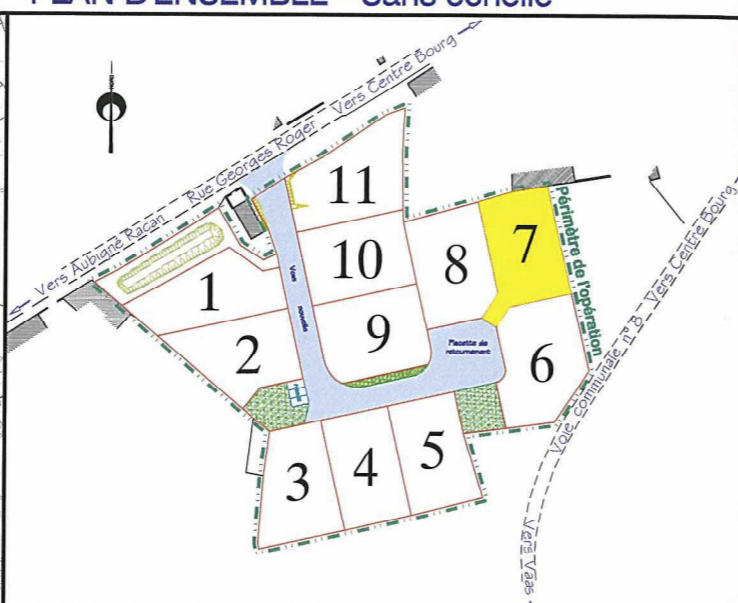


EXTRAIT DU PLAN DE COMPOSITION - Echelle: 1/500


Date: 20/10/2008

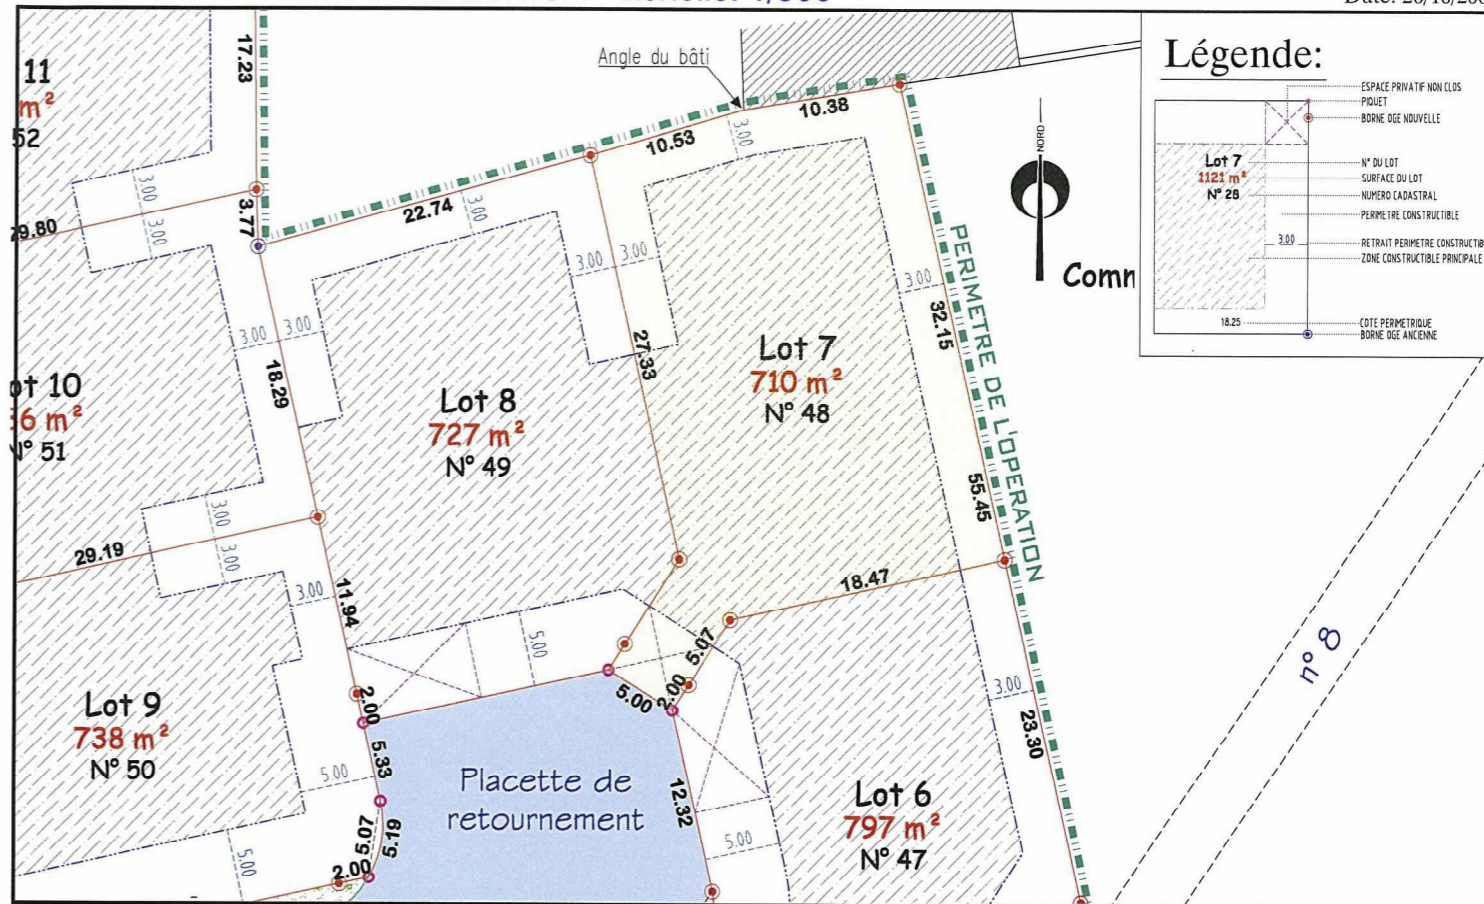

Légende:

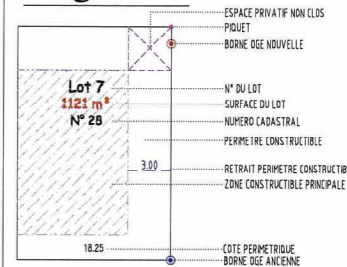


PLAN DE BORNAGE - Echelle: 1/500

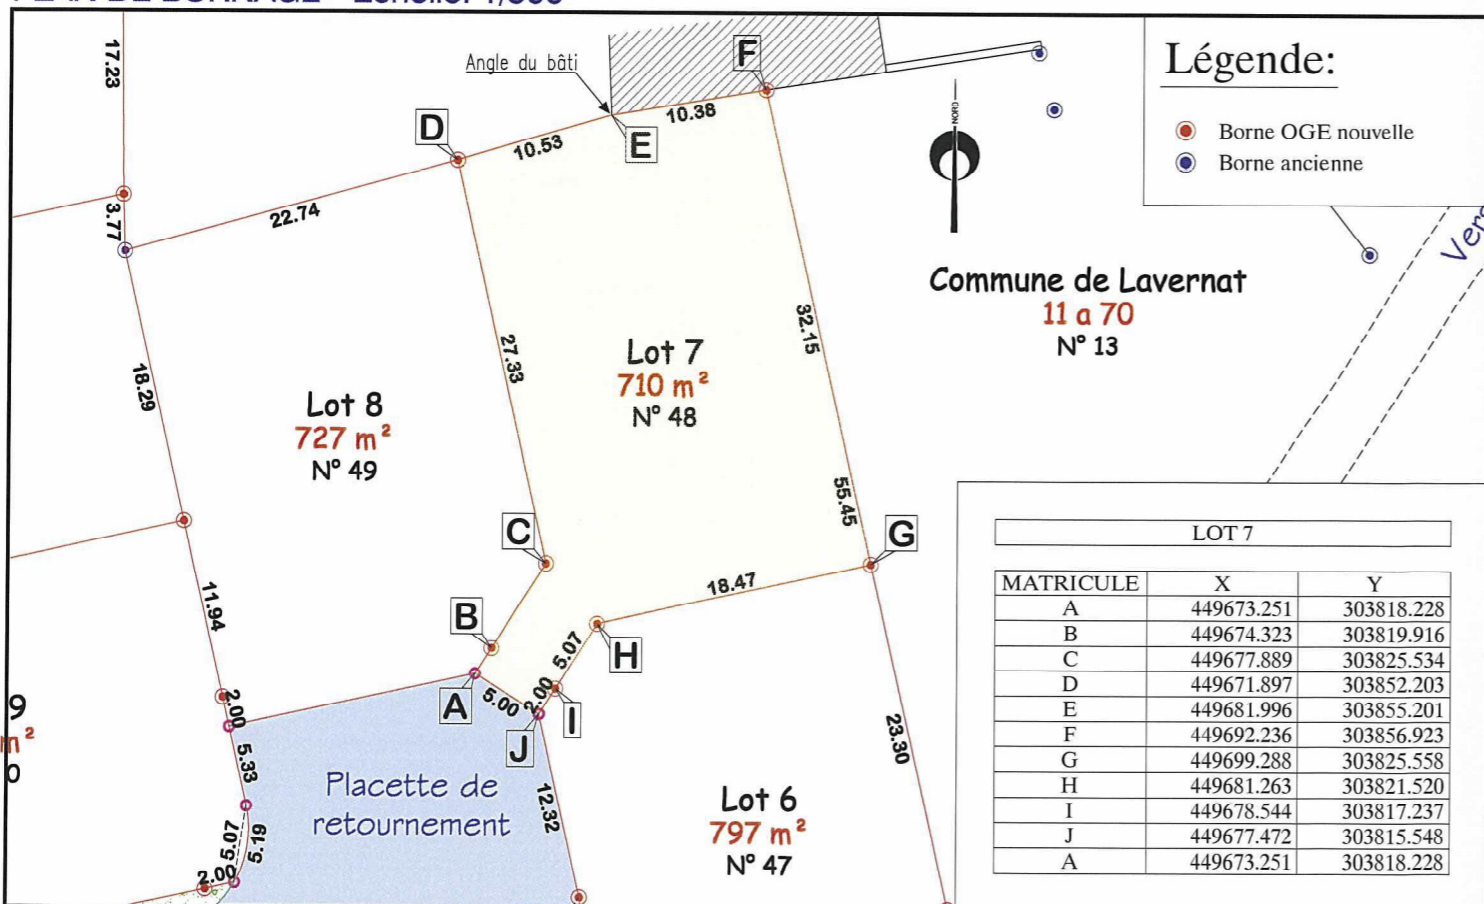

Légende:

- Borne OGE nouvelle
- Borne ancienne

EXTRAIT DE PLANS VRD - Echelle: 1/500

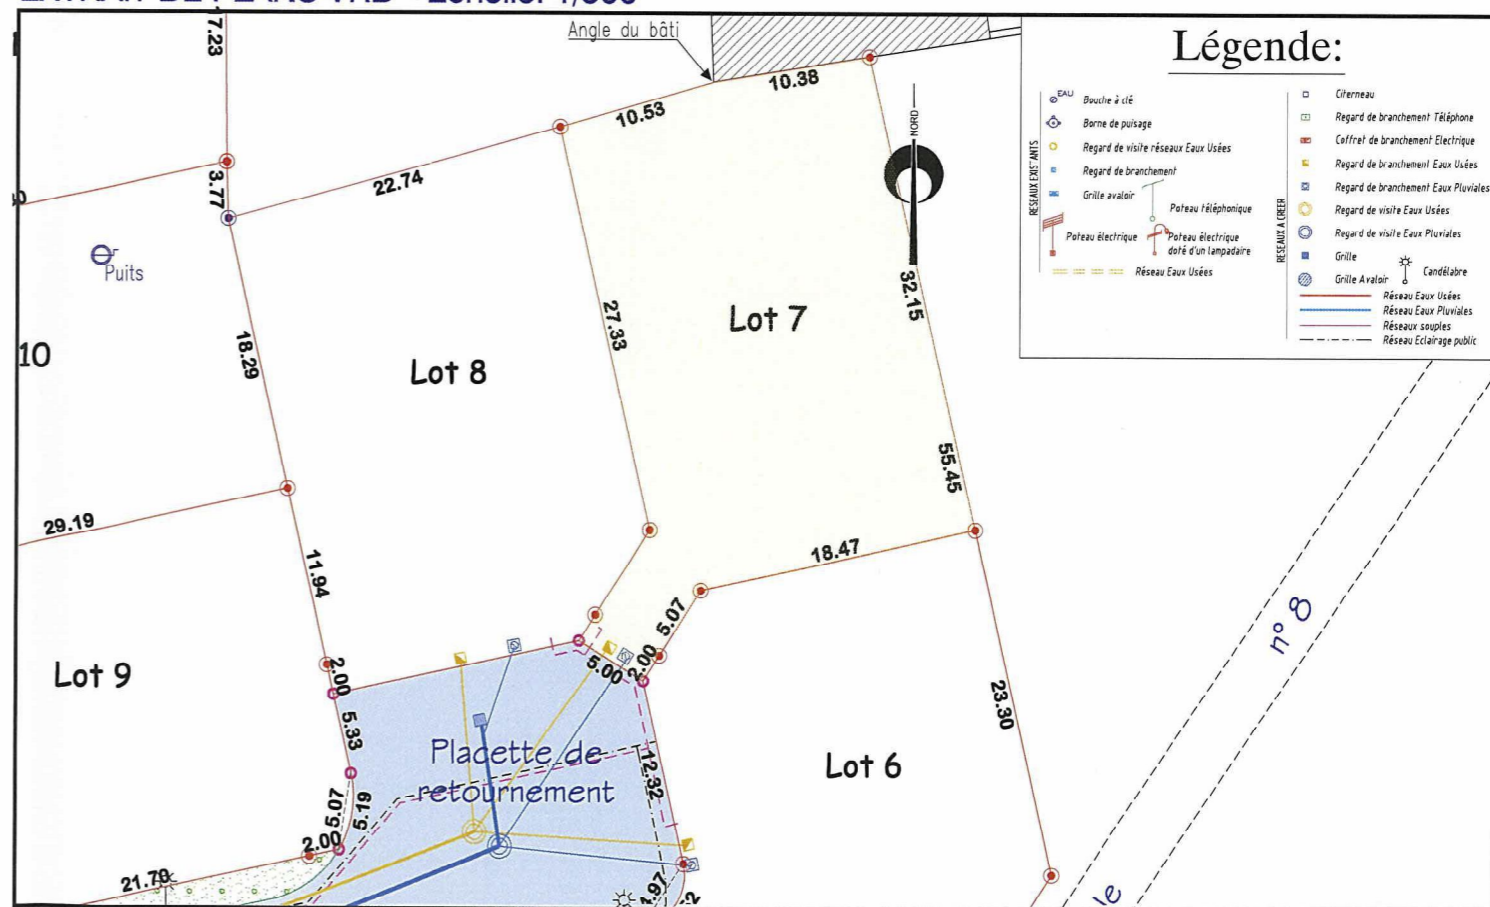

Légende:



NOTA: L'utilisateur est tenu de veiller à la stabilité des bornes, piquets ou repères portés au présent document, notamment par vérification des cotes ou autres indications qu'il comporte. Il signalera en temps utile au Géomètre toutes discordances qu'il pourrait constater.