

Département de la Sarthe
Commune de GUÉCÉLARD
Lotissement "Le Champ Lapin" 84 Rue Nationale


Date: 19/09/2023

PLAN DE VENTE LOT n°7


Cadastre : Section AN n°364 et 371 Superficie Arpentée : 535 m² Surface de plancher : 215 m²

PLAN DE SITUATION - Sans échelle


PLAN D'ENSEMBLE - Sans échelle

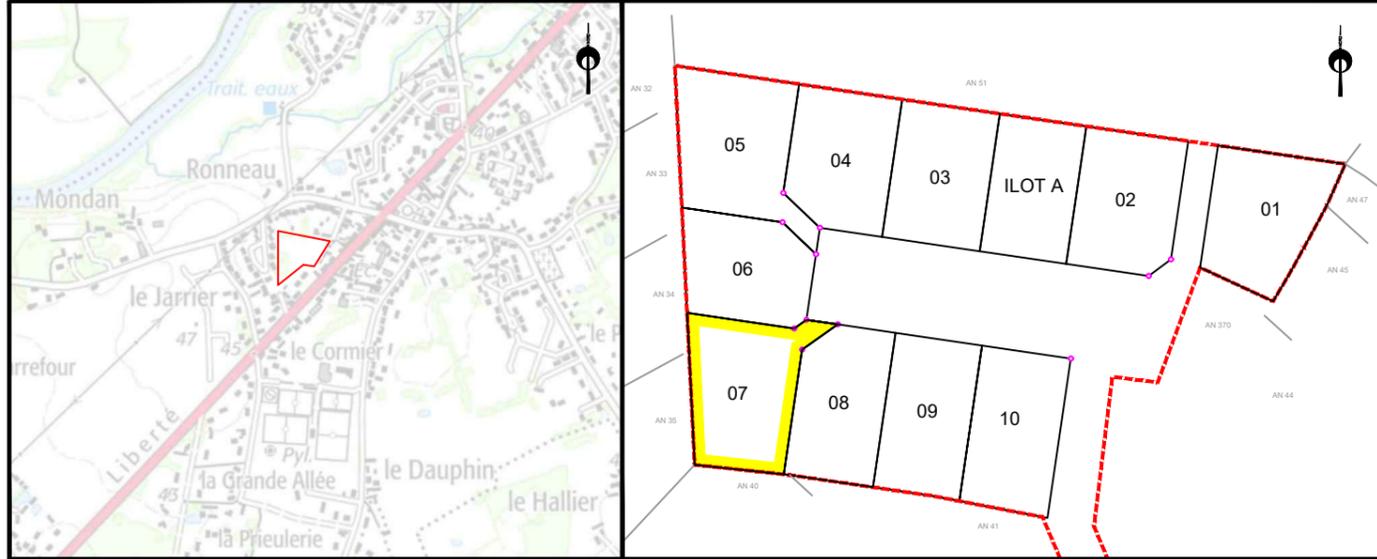

PLAN DE BORNAGE - Echelle: 1/500

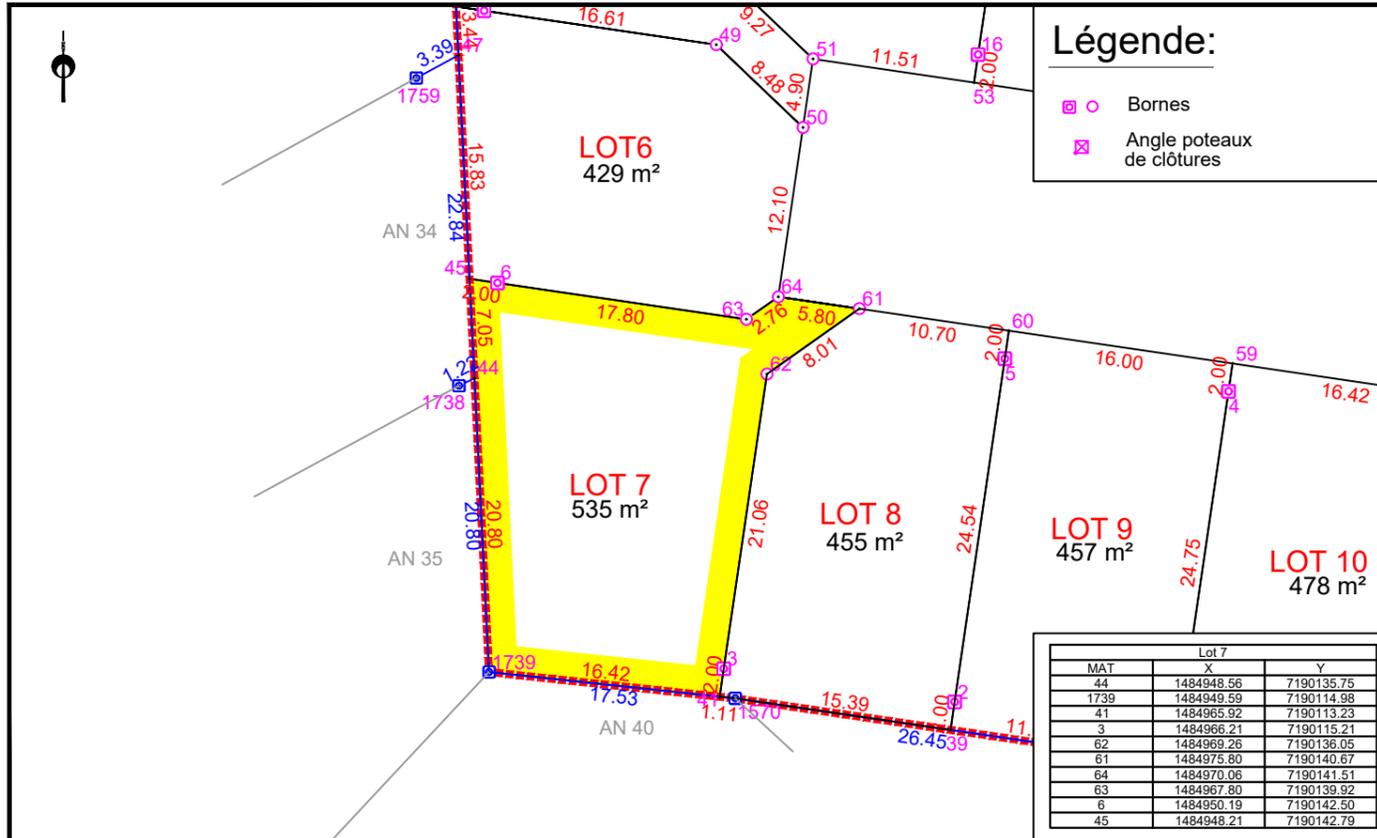

EXTRAIT DU REGLEMENT GRAPHIQUE- Echelle: 1/500

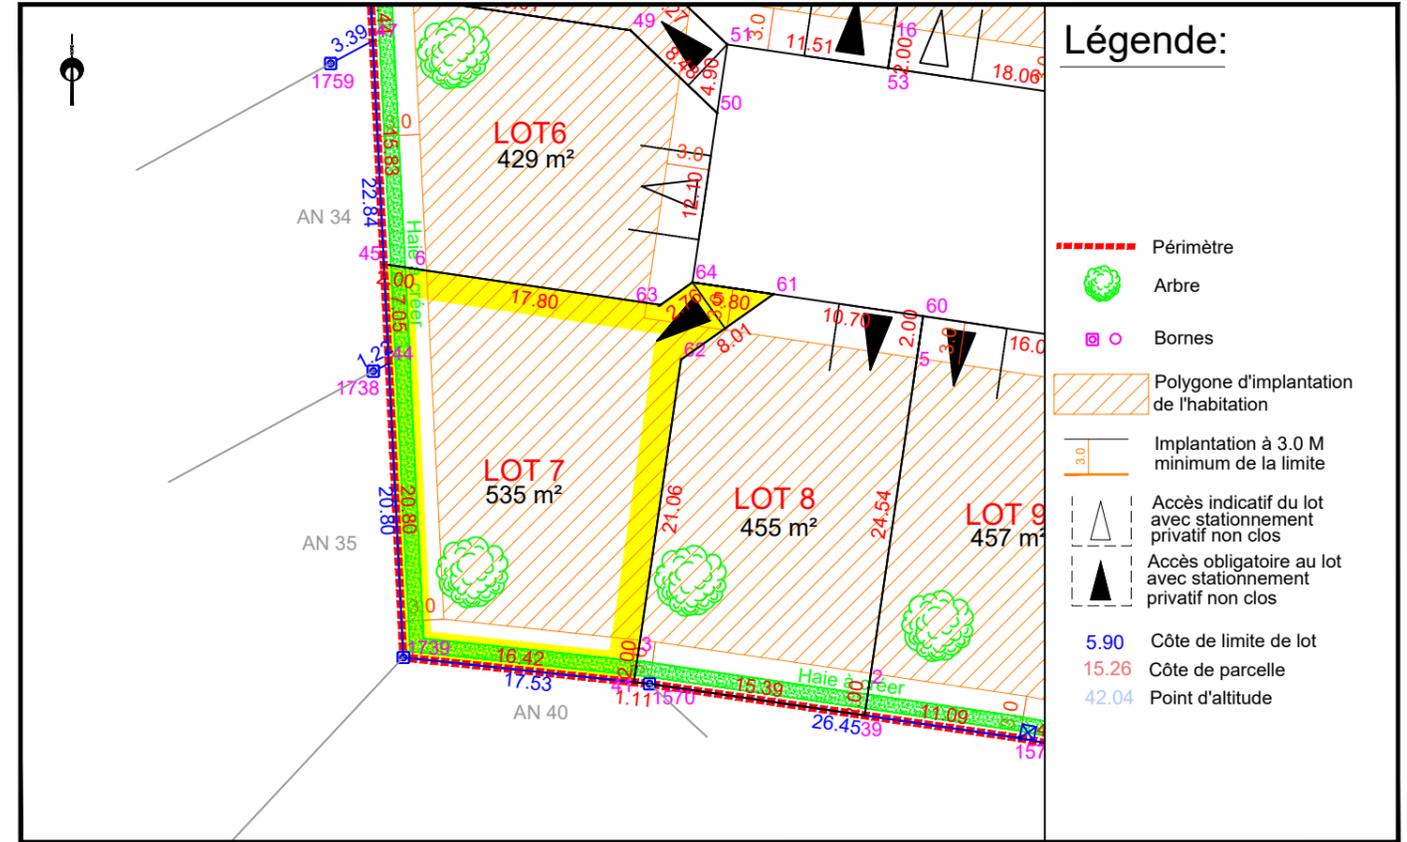

EXTRAIT DE PLANS VRD - Echelle: 1/500

