

Département de LA SARTHE  
Commune d'AIGNÉ  
Lotissement "La Métairie - Tranche 1"



Date: 29/03/2023

**PLAN DE VENTE - LOT n°8**

Cadastre: Section AB - n° 194

Surface d'arpentage: 375 m<sup>2</sup>

Surface plancher: 250 m<sup>2</sup>


PLAN DE SITUATION - Sans échelle




PLAN D'ENSEMBLE - Sans échelle



EXTRAIT DU REGLEMENT GRAPHIQUE - Echelle: 1/500

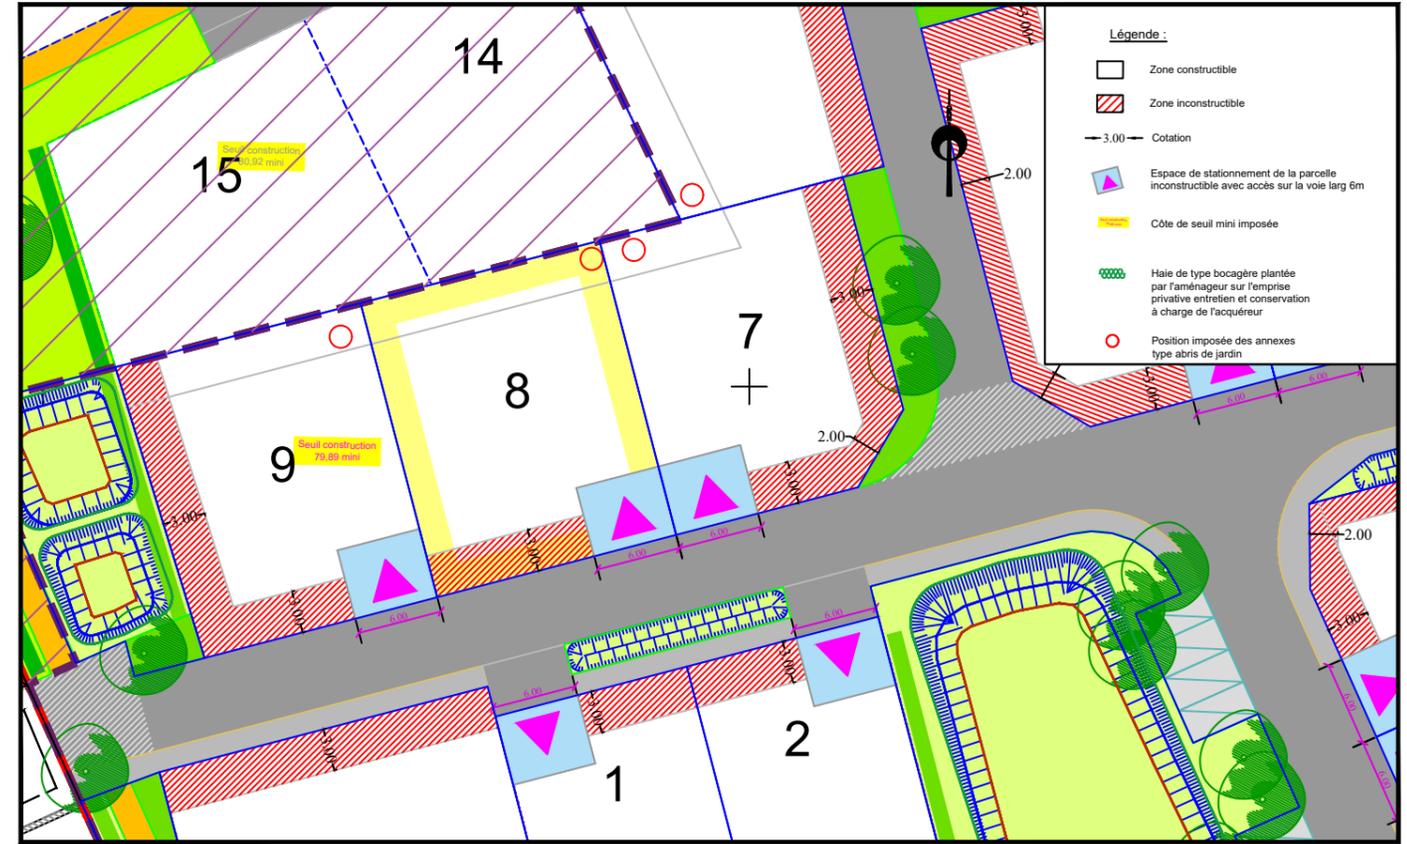

PLAN DE BORNAGE- Echelle: 1/500

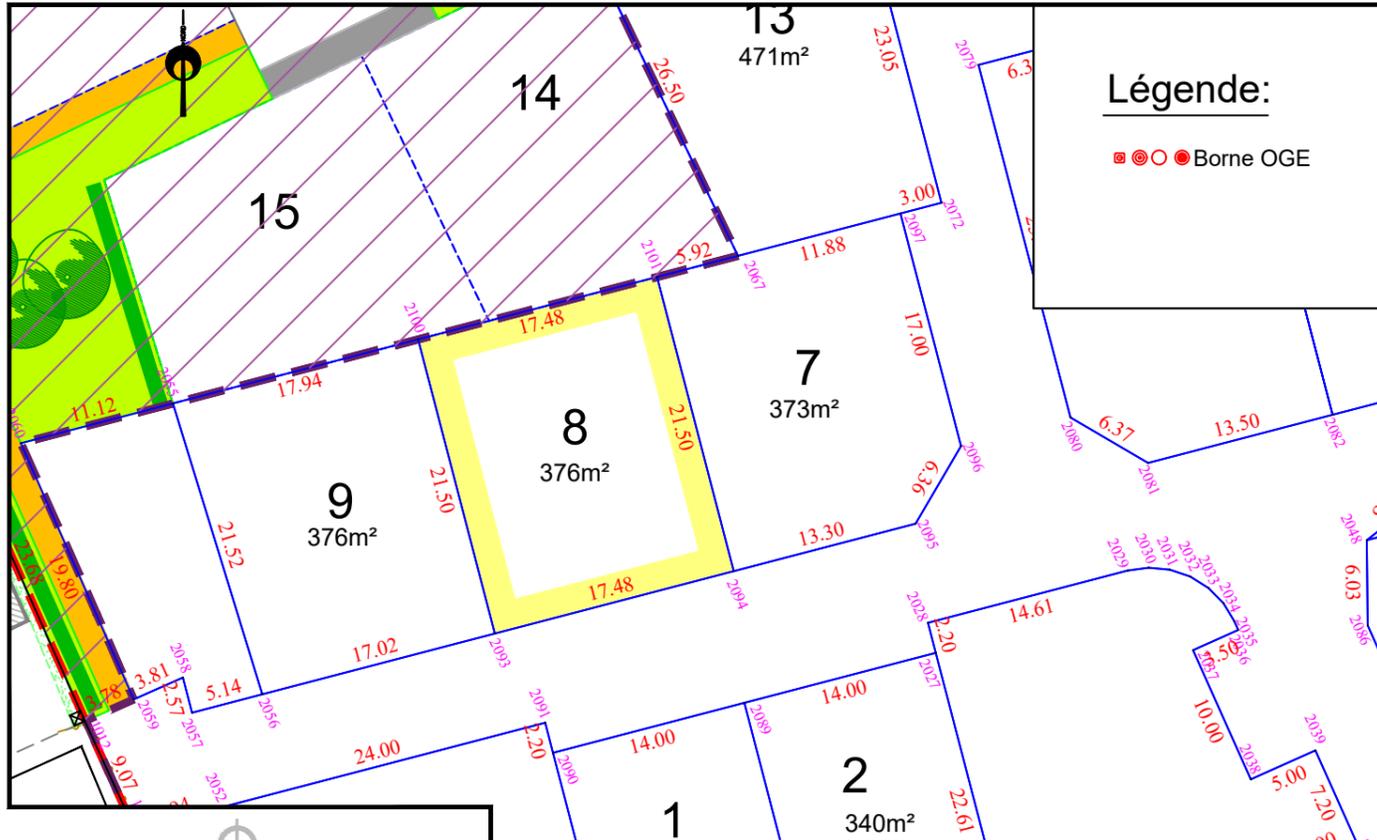

EXTRAIT DE PLANS VRD - Echelle: 1/500

