


Département de la Sarthe
Commune de GUÉCÉLARD
Lotissement "Le Champ Lapin" 84 Rue Nationale

Date: 19/09/2023


PLAN DE VENTE LOT n°9

Cadastre : Section AN n°366 et 373 Superficie Arpentée : 457 m² Surface de plancher : 185 m²


PLAN DE SITUATION - Sans échelle

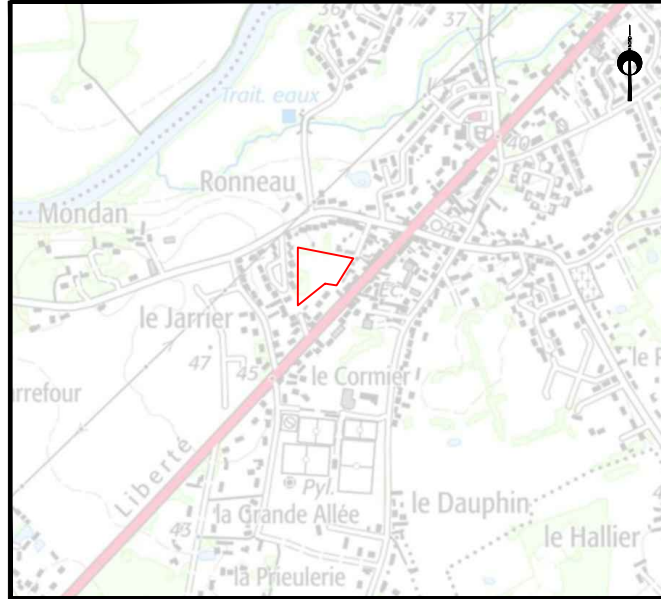


PLAN D'ENSEMBLE - Sans échelle

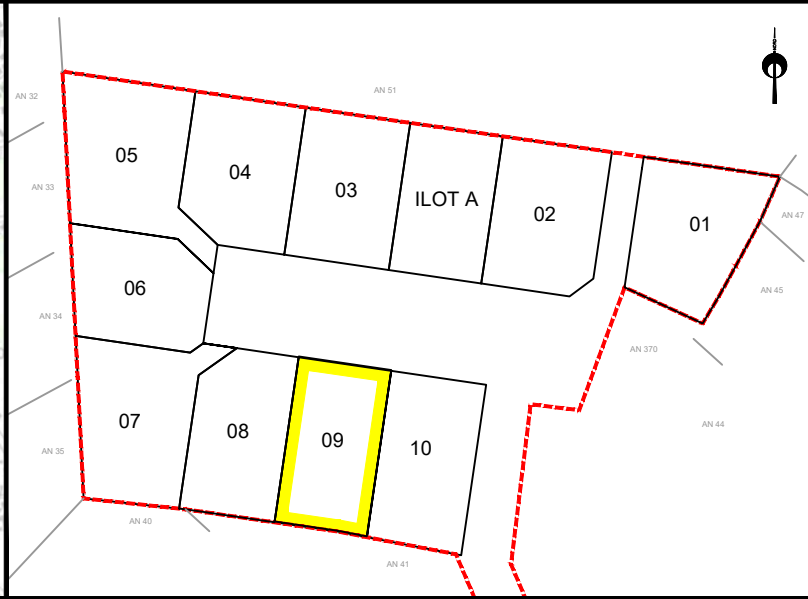


PLAN DE BORNAGE - Echelle: 1/500

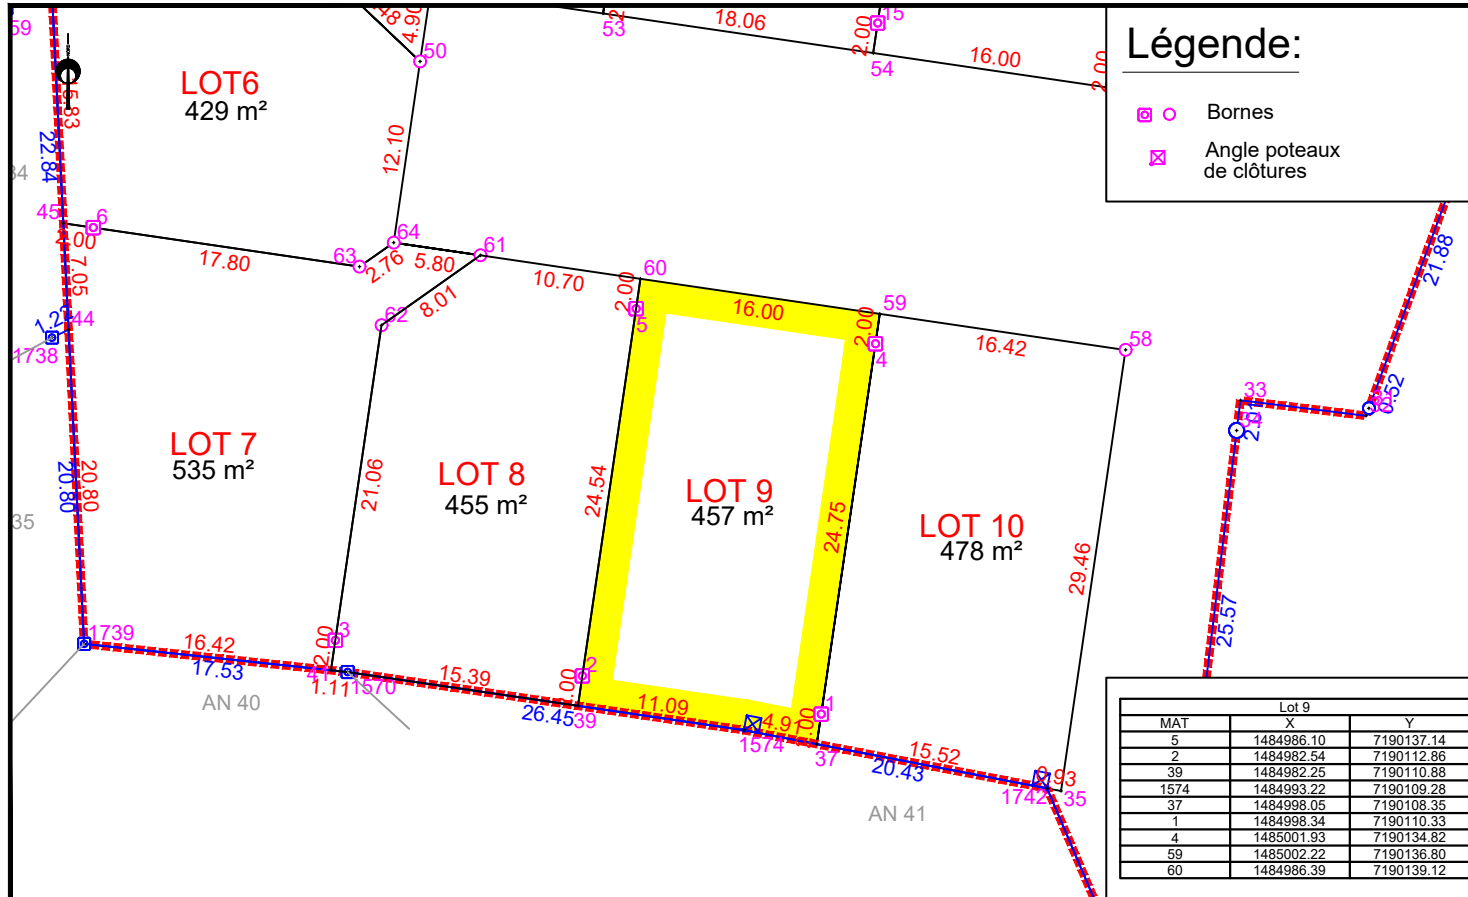

EXTRAIT DU REGLEMENT GRAPHIQUE- Echelle: 1/500

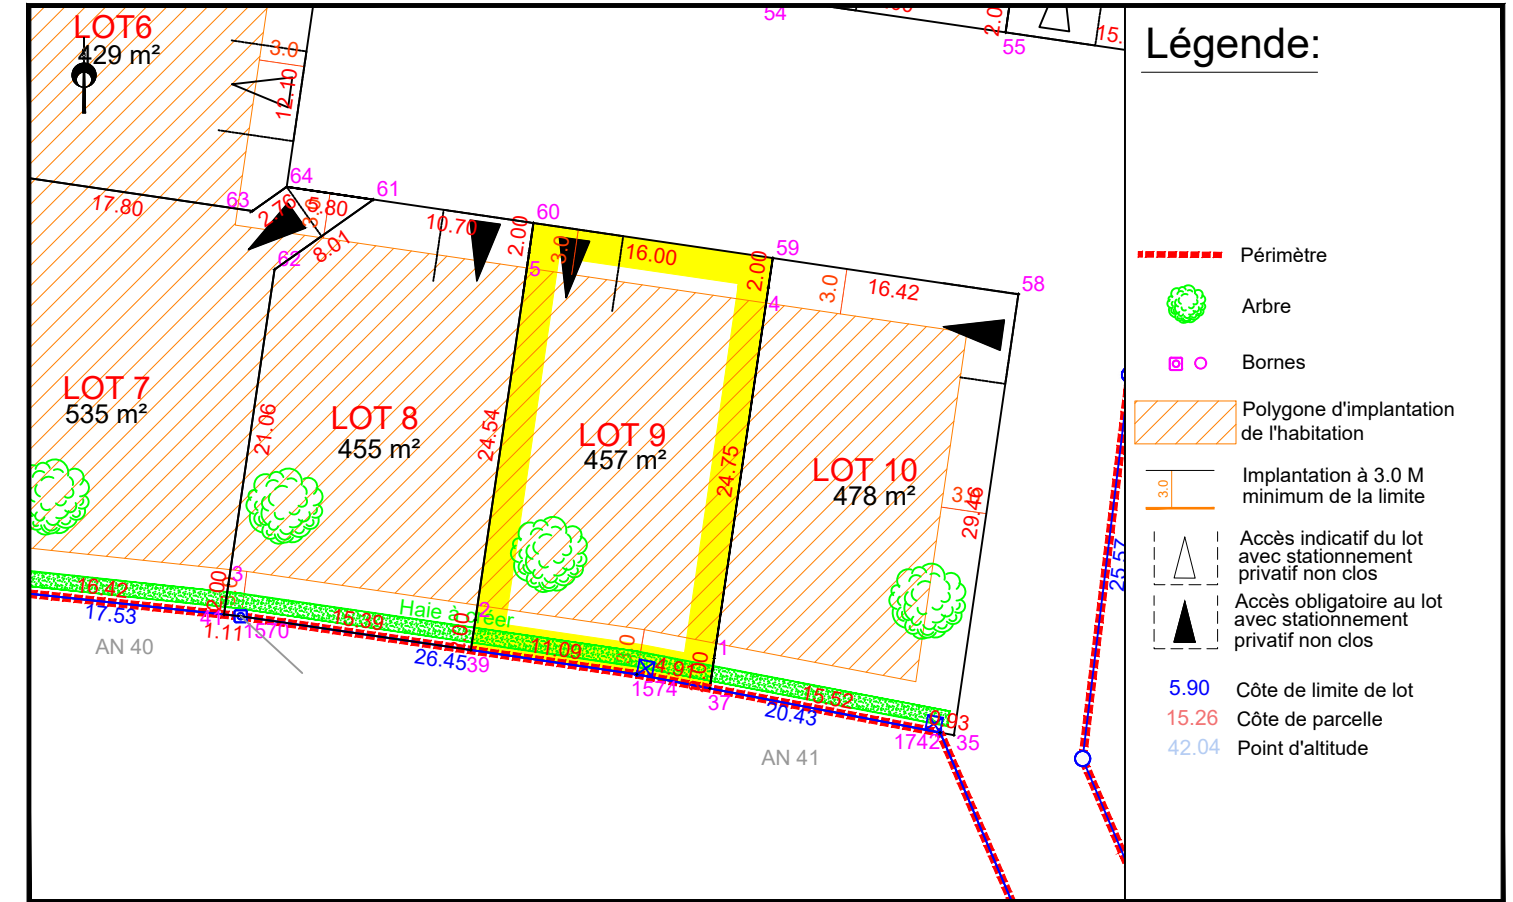

EXTRAIT DE PLANS VRD - Echelle: 1/500

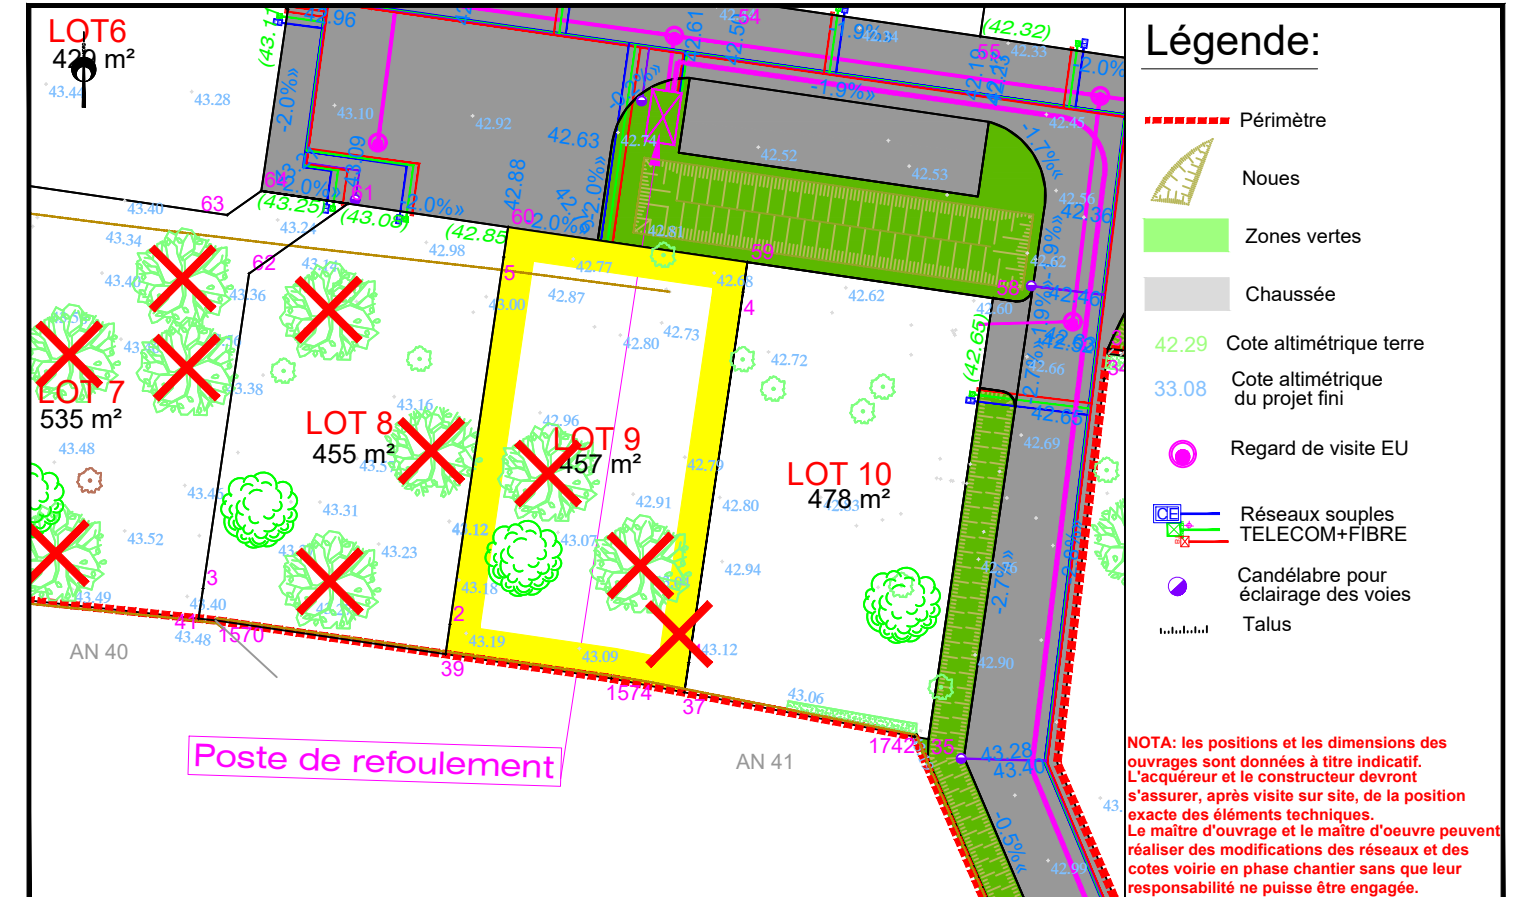

NOTA: L'utilisateur est tenu de veiller à la stabilité des bornes, piquets ou repères portés au présent document, notamment par vérification des cotes ou autres indications qu'il comporte. Il signalera en temps utile au Géomètre toutes discordances qu'il pourrait constater.