


PA4

Ville de Coulaines Plan de composition Lotissement "Les Vignes 2 et 3" par FONCIER AMÉNAGEMENT

Parcelles : AH 77p - AI 207p et 209 - AK 61p

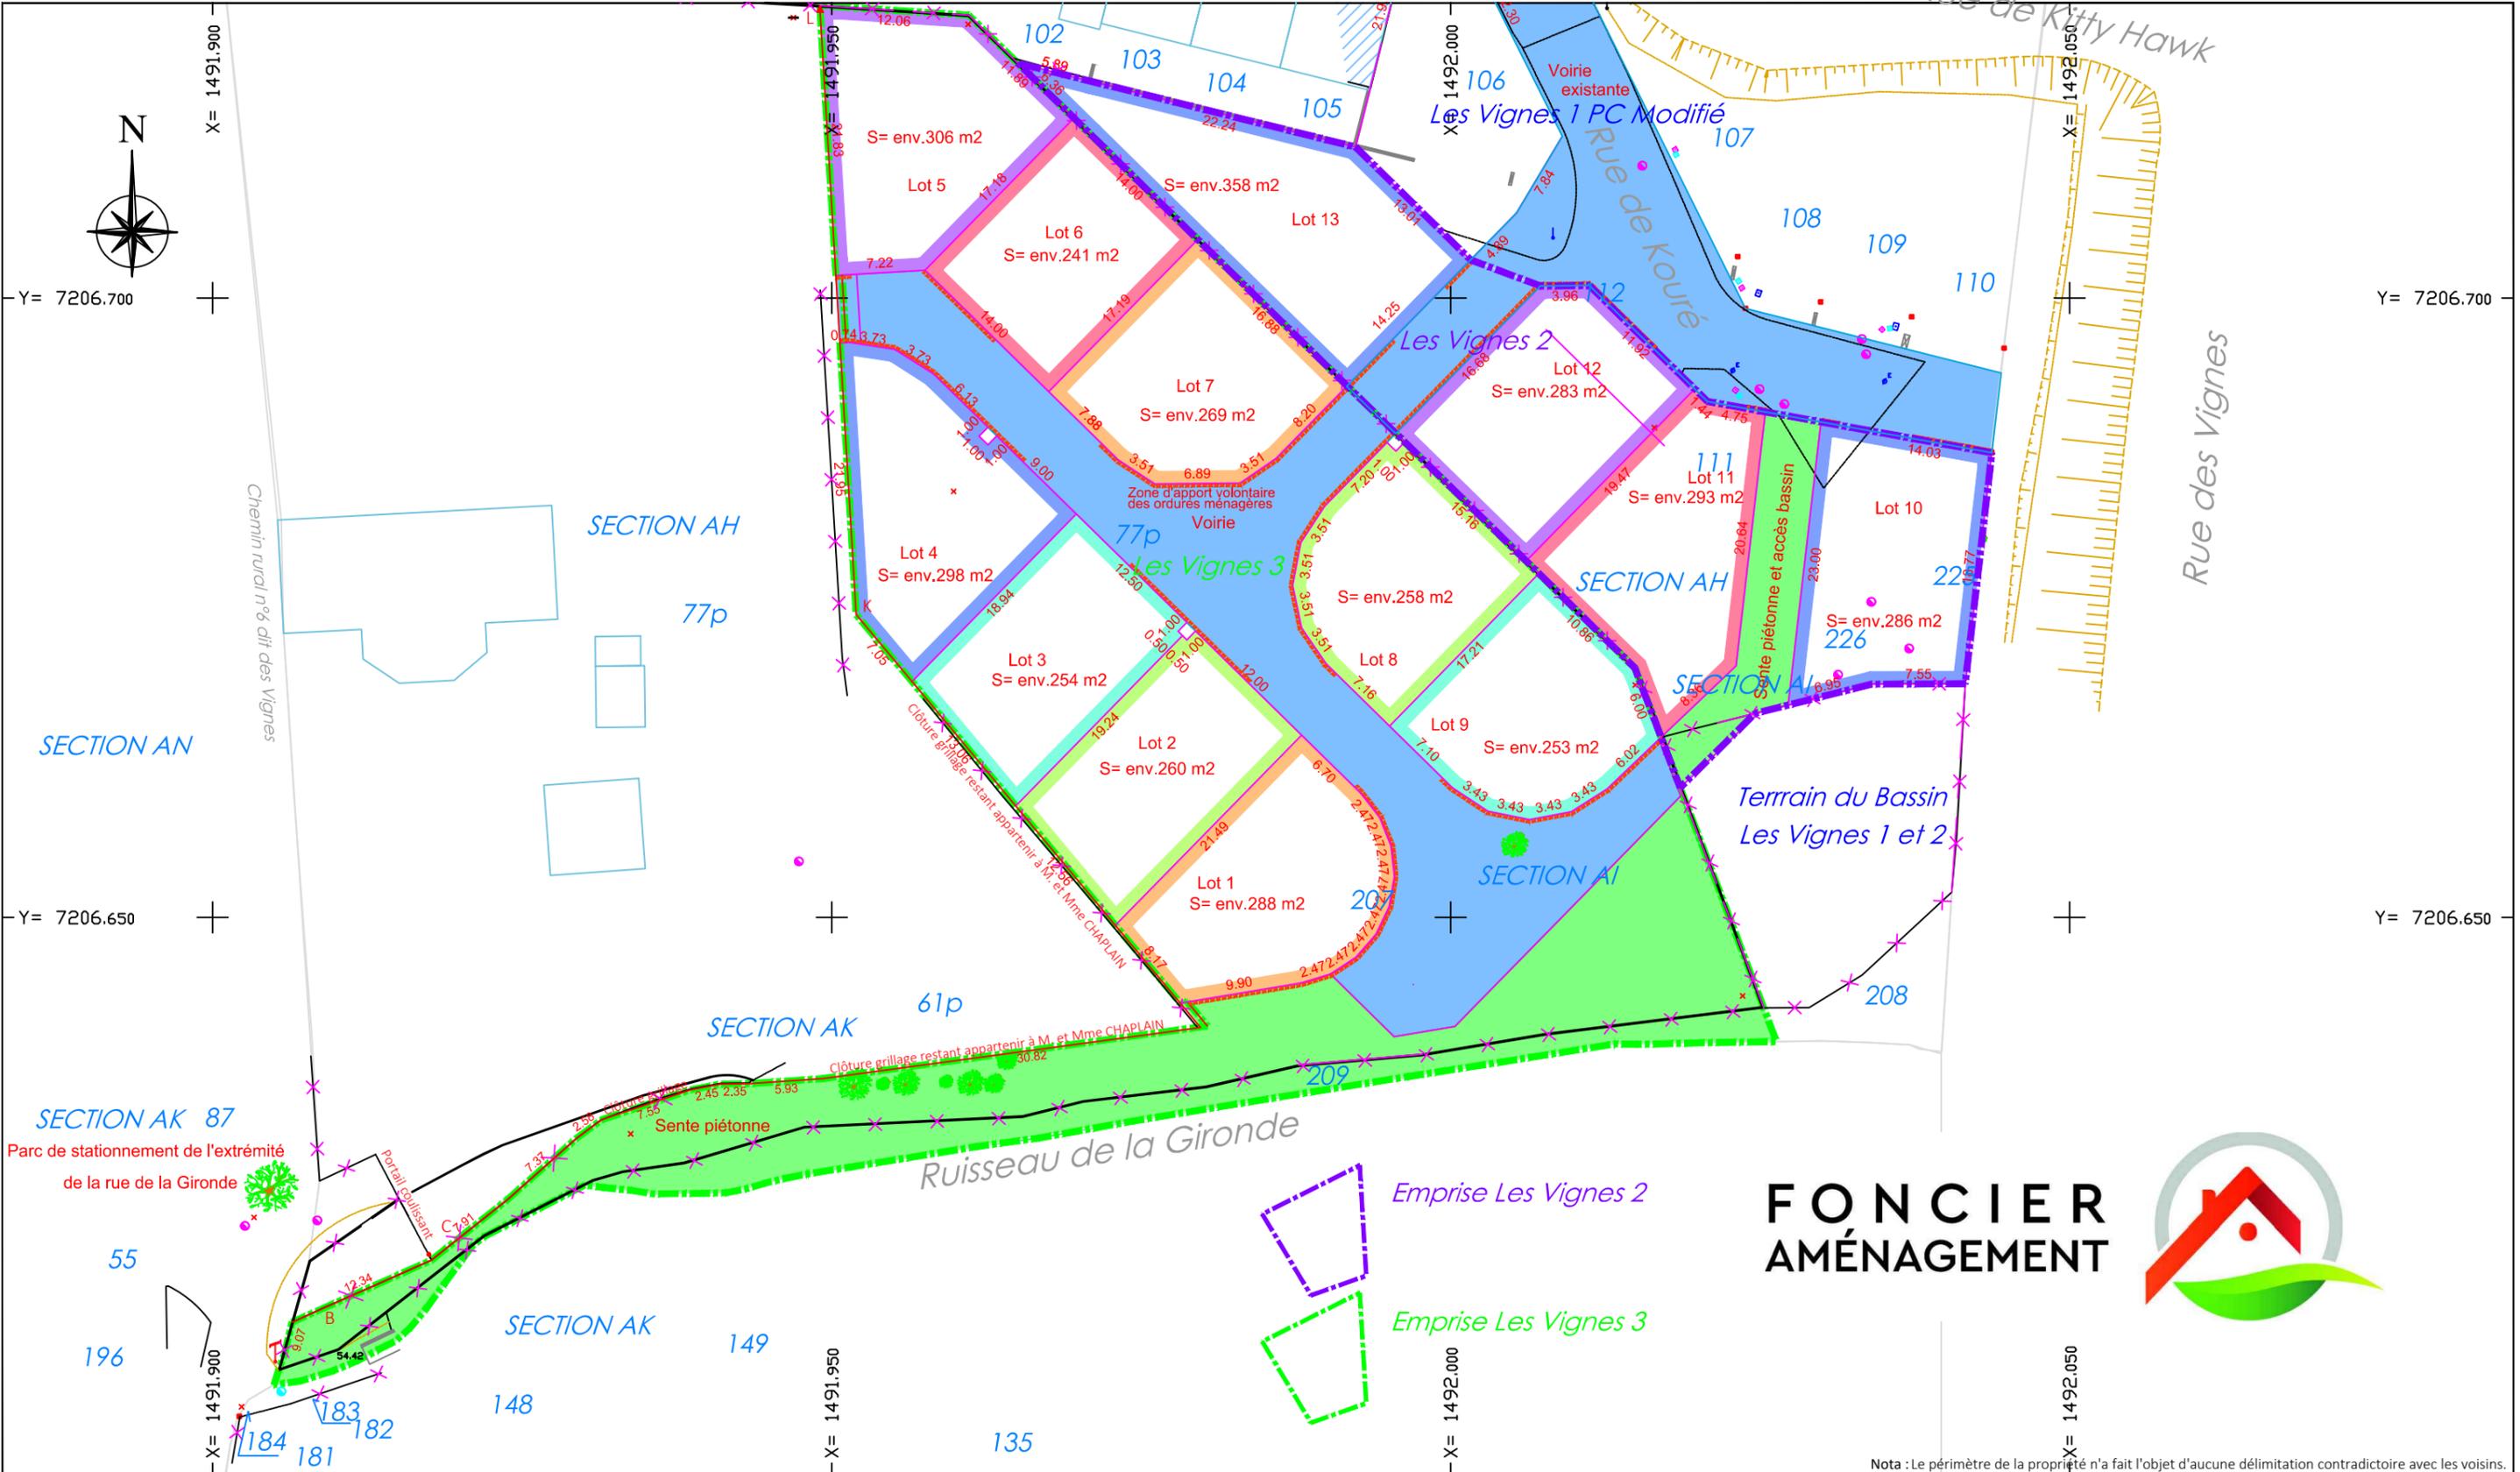

Nota : Le périmètre de la propriété n'a fait l'objet d'aucune délimitation contradictoire avec les voisins.

