

Département : MAINE-ET-LOIRE
 Commune : MONTJEAN-SUR-LOIRE
 commune déléguée de MAUGES-SUR-LOIRE
 Localisation : Rue Albert-René BIOTTEAU, Chemin de l'Orthionnerie

Permis d'Aménager "L'Orthionnerie "

Maître d'ouvrage
 FONCIER AMENAGEMENT
 51 A Chemin de la Brosse
 49130 LES PONTS E CE
 T:02.41.44.91.47



Maître d'œuvre
 Géomètre
 Bureau d'études VRD



PLAN DE COMPOSITION D'ENSEMBLE

Surfaces graphiques
 données à titre indicatif

PA 4

Dossier : C.090.2016_160990
 Date : Mars 2017
 Fichier : C.090.2016_160990-PA_PLA-Ind0A.dwg

Modifié le : _____

 Objet : _____


Echelle : 1/500
 Demande d'Alignement : oui non
 Raccord RGF93 CC48 : oui non

PERIMETRE : oui non
 Borné : oui non
 Approuvé par les riverains : oui non

Esquisse : oui non
 PA : oui non
 PA modif. : oui non
 DCE : oui non

Date : oct 2016
 Date : mars 2017

NOTA: L'utilisateur est tenu de veiller à la stabilité des bornes, piquets ou repères portés au présent document, notamment par vérification des cotes ou autres indications qu'il comporte. Il signalera en temps utile au Géomètre toutes discordances qu'il pourrait constater.

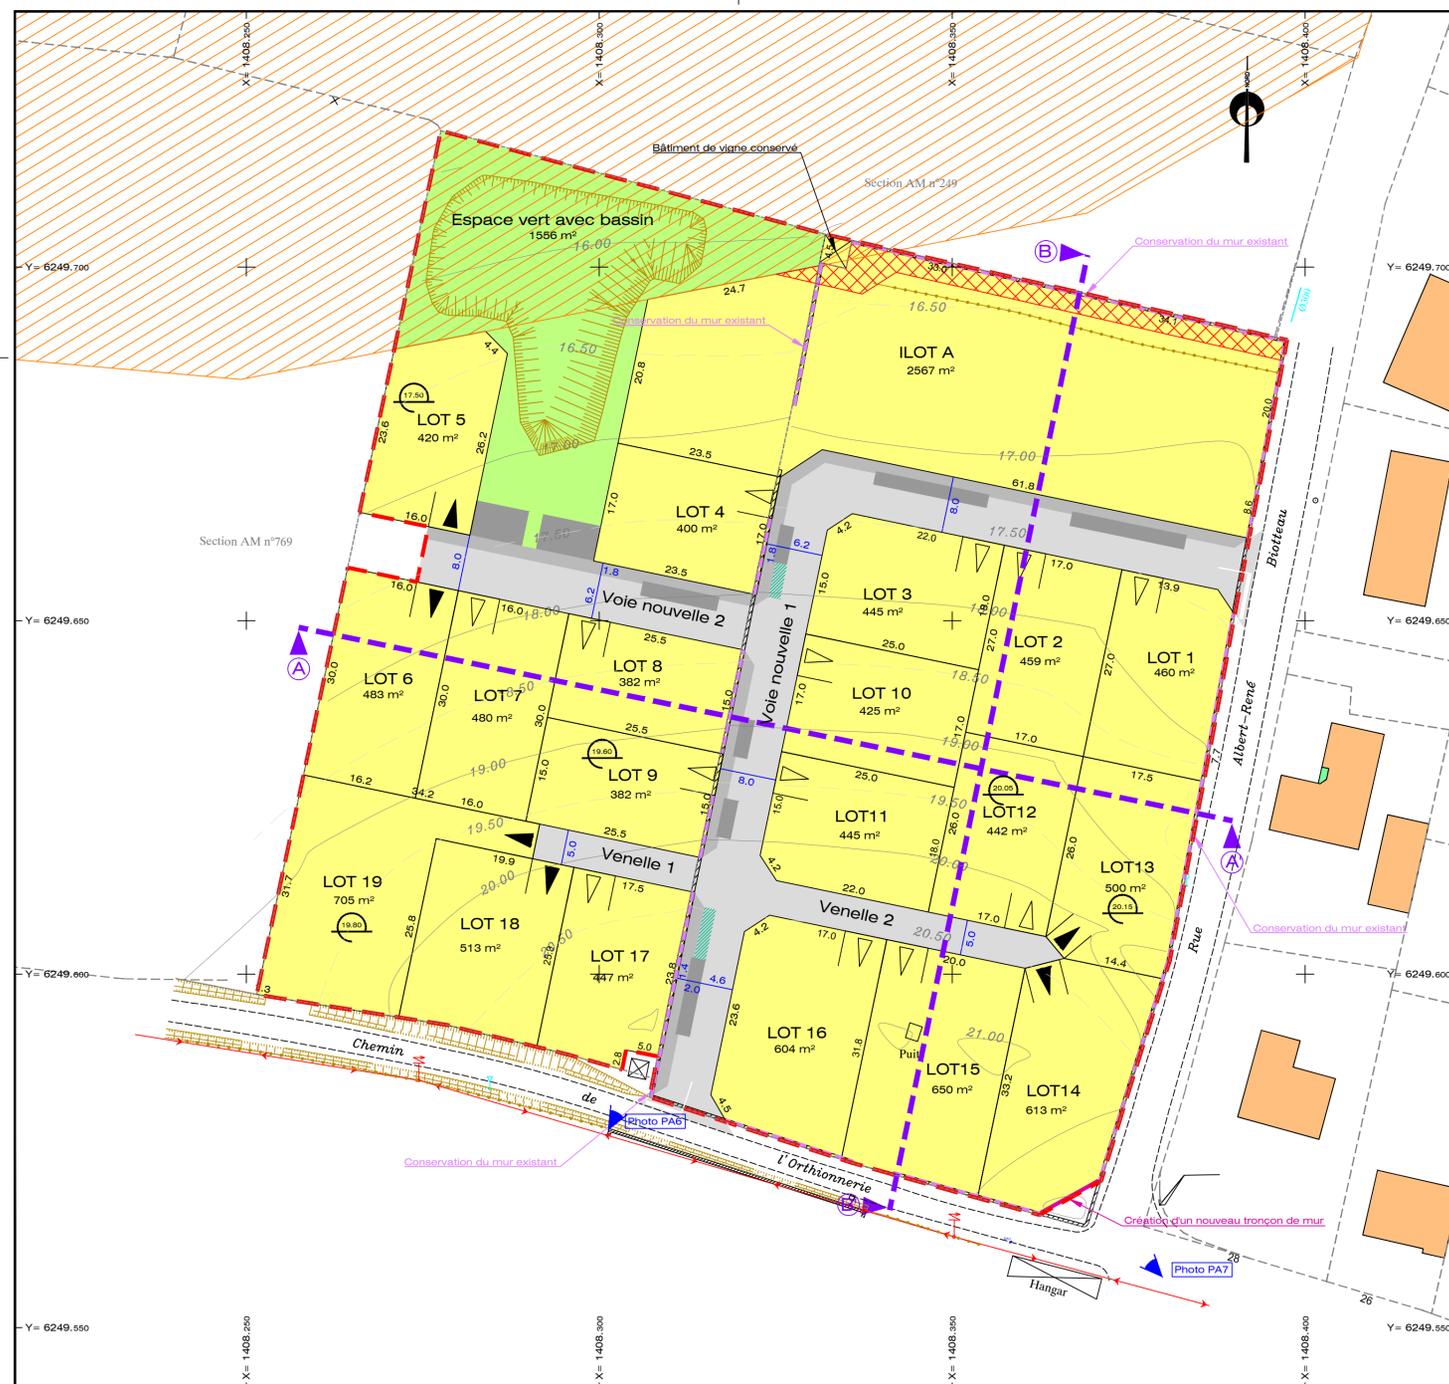

- LEGENDE**
- Périmètre
 - Section E n°1597
 - Référence cadastrale
 - Application cadastrale (tracé figuratif)
 - PPRI - Zone R2
 - Servitude réseaux
 - Accès indicatif - obligatoire au lot avec stationnement
 - Cote minimum rez-de-chaussée du volume d'habitation
 - Photo PA6
 - Prise de vue proche
 - Photo PA7
 - Prise de vue lointaine
 - Coupes
 - Parties de mur existant conservées
 - Parties de mur à créer
 - Surfaces cessibles
 - Espaces verts
 - Aire de réputation en enrobé
 - Chaussée, trottoir et stationnements en enrobé
 - Signalisation "STOP" à mettre en place

BILAN DE SURFACES GRAPHIQUES

Surface cessible:	11 822 m²
Surface voirie: y compris trottoir et stationnement	2 034 m²
Surface espaces verts:	1 556 m²
Surface totale:	15 412 m²