

Propriété de M. et Mme José CARRICO



Aménagement Ingénierie Réalisation
Géomètres-Experts-Fonciers


4 Bis Rue de la Maison d'Ardoise - BP 38 - 37230 FONDETTES
Tél. 02 47 42 21 44 / tours@airegeo.fr

DEPARTEMENT : **INDRE ET LOIRE**
COMMUNE : **SAINT-AVERTIN**
LOCALISATION : **107, rue du Placier**

Plan de Bornage et Division

Référence Cadastre : **BE n° 47-48 devient BE n°**
N° Dossier : **211668/TO.073.2021**

Planimétrie : **CC47**
Date : **13/10/2021**
ECHELLE : **1/250**

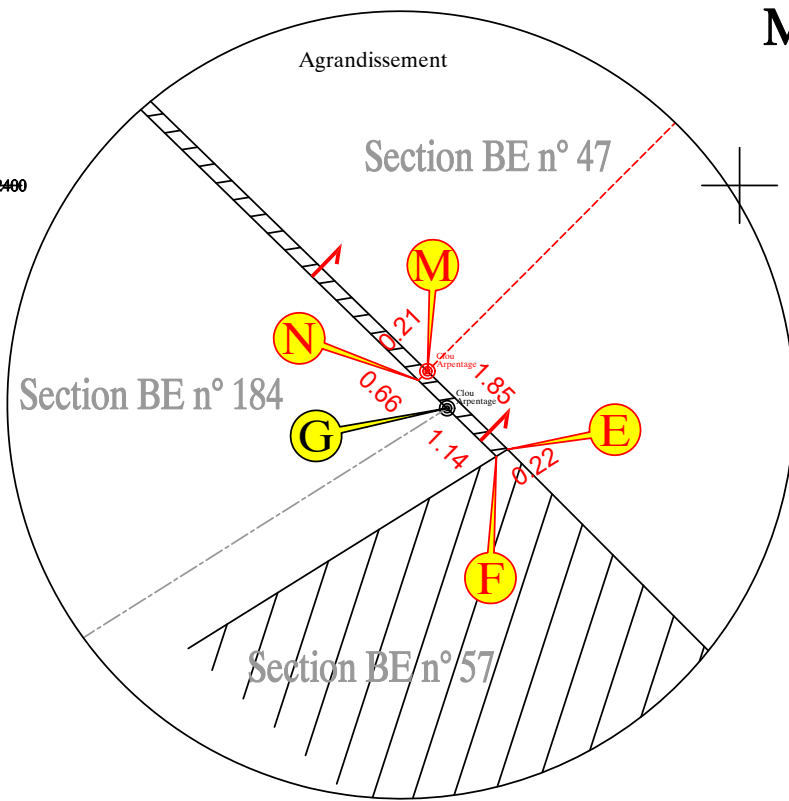

M. et Mme José LEMOINE

Section BE n° 45-46

Lot A

Superficie d'arpentage 532 m²

Section BE n° 47p

Lot B

Superficie d'arpentage 538 m²

Section BE n° 47p

Partie bâtie

Contenance 4a 30ca

Section BE n° 48p

Partie jardin

Contenance 2a 69ca

Section BE n° 48p

Section BE n° 52

M. Jean-François LEMOINE

Section BE n° 184

M. et Mme Alain ROBIN

Section BE n° 57

Partie à céder à la ville de Saint-Avertin

Superficie d'arpentage 6 m²

Section BE n° 47p

Légende :

- Borne métallique
- Clou d'arpentage
- Signe d'appartenance d'un mur à une parcelle
- Signe de mitoyenneté d'un mur

Point de Bornage		
MAT	X	Y
A	1530607.77	6242396.40
B	1530607.48	6242396.11
C	1530578.18	6242366.75
D	1530578.11	6242366.68
E	1530570.48	6242374.32
F	1530570.30	6242374.21
G	1530569.48	6242375.00
H	1530560.45	6242383.80
I	1530575.70	6242399.58
J	1530585.98	6242410.26
K	1530590.62	6242414.99
L	1530599.53	6242406.05
M	1530569.15	6242375.61
N	1530569.01	6242375.46
O	1530593.40	6242382.00
P	1530601.81	6242373.63