

Département : MAINE ET LOIRE

Commune : CANDÉ

Lotissement "Les Hauts de Meslier"

PERMIS D'AMENAGER

Plan de composition

LEGENDE :

- Périmètre du lotissement
- Accès véhicules imposé avec deux places de stationnement obligatoires
- Voie :**
 - Enrobé 0/10 : 150 kg/m²
 - Emplacement poubelles
- Espaces verts :**
 - Plantations et engazonnement
 - Allée piétonne :
 - Sable Stabilisé renforcé


Echelle : 1/500



Maître d'Oeuvre VRD
Vincent GUIHARE
 Géomètre-Expert D.P.L.G.
 8, Place de la Loge - Segré
 49500 SEGRE EN ANJOU BLEU
 Tél: 02 41 92 22 22
 e-mail : geometre@guihare.fr



Architecte
RDB
rdB architectes
 STEPHANE ROBINARD ARCHITECTE DPLG
 15 bis rue de la Roë
 49100 ANGERS
 Tél: 02.53.91.46.53
 e-mail : rdb.architectes@gmail.com

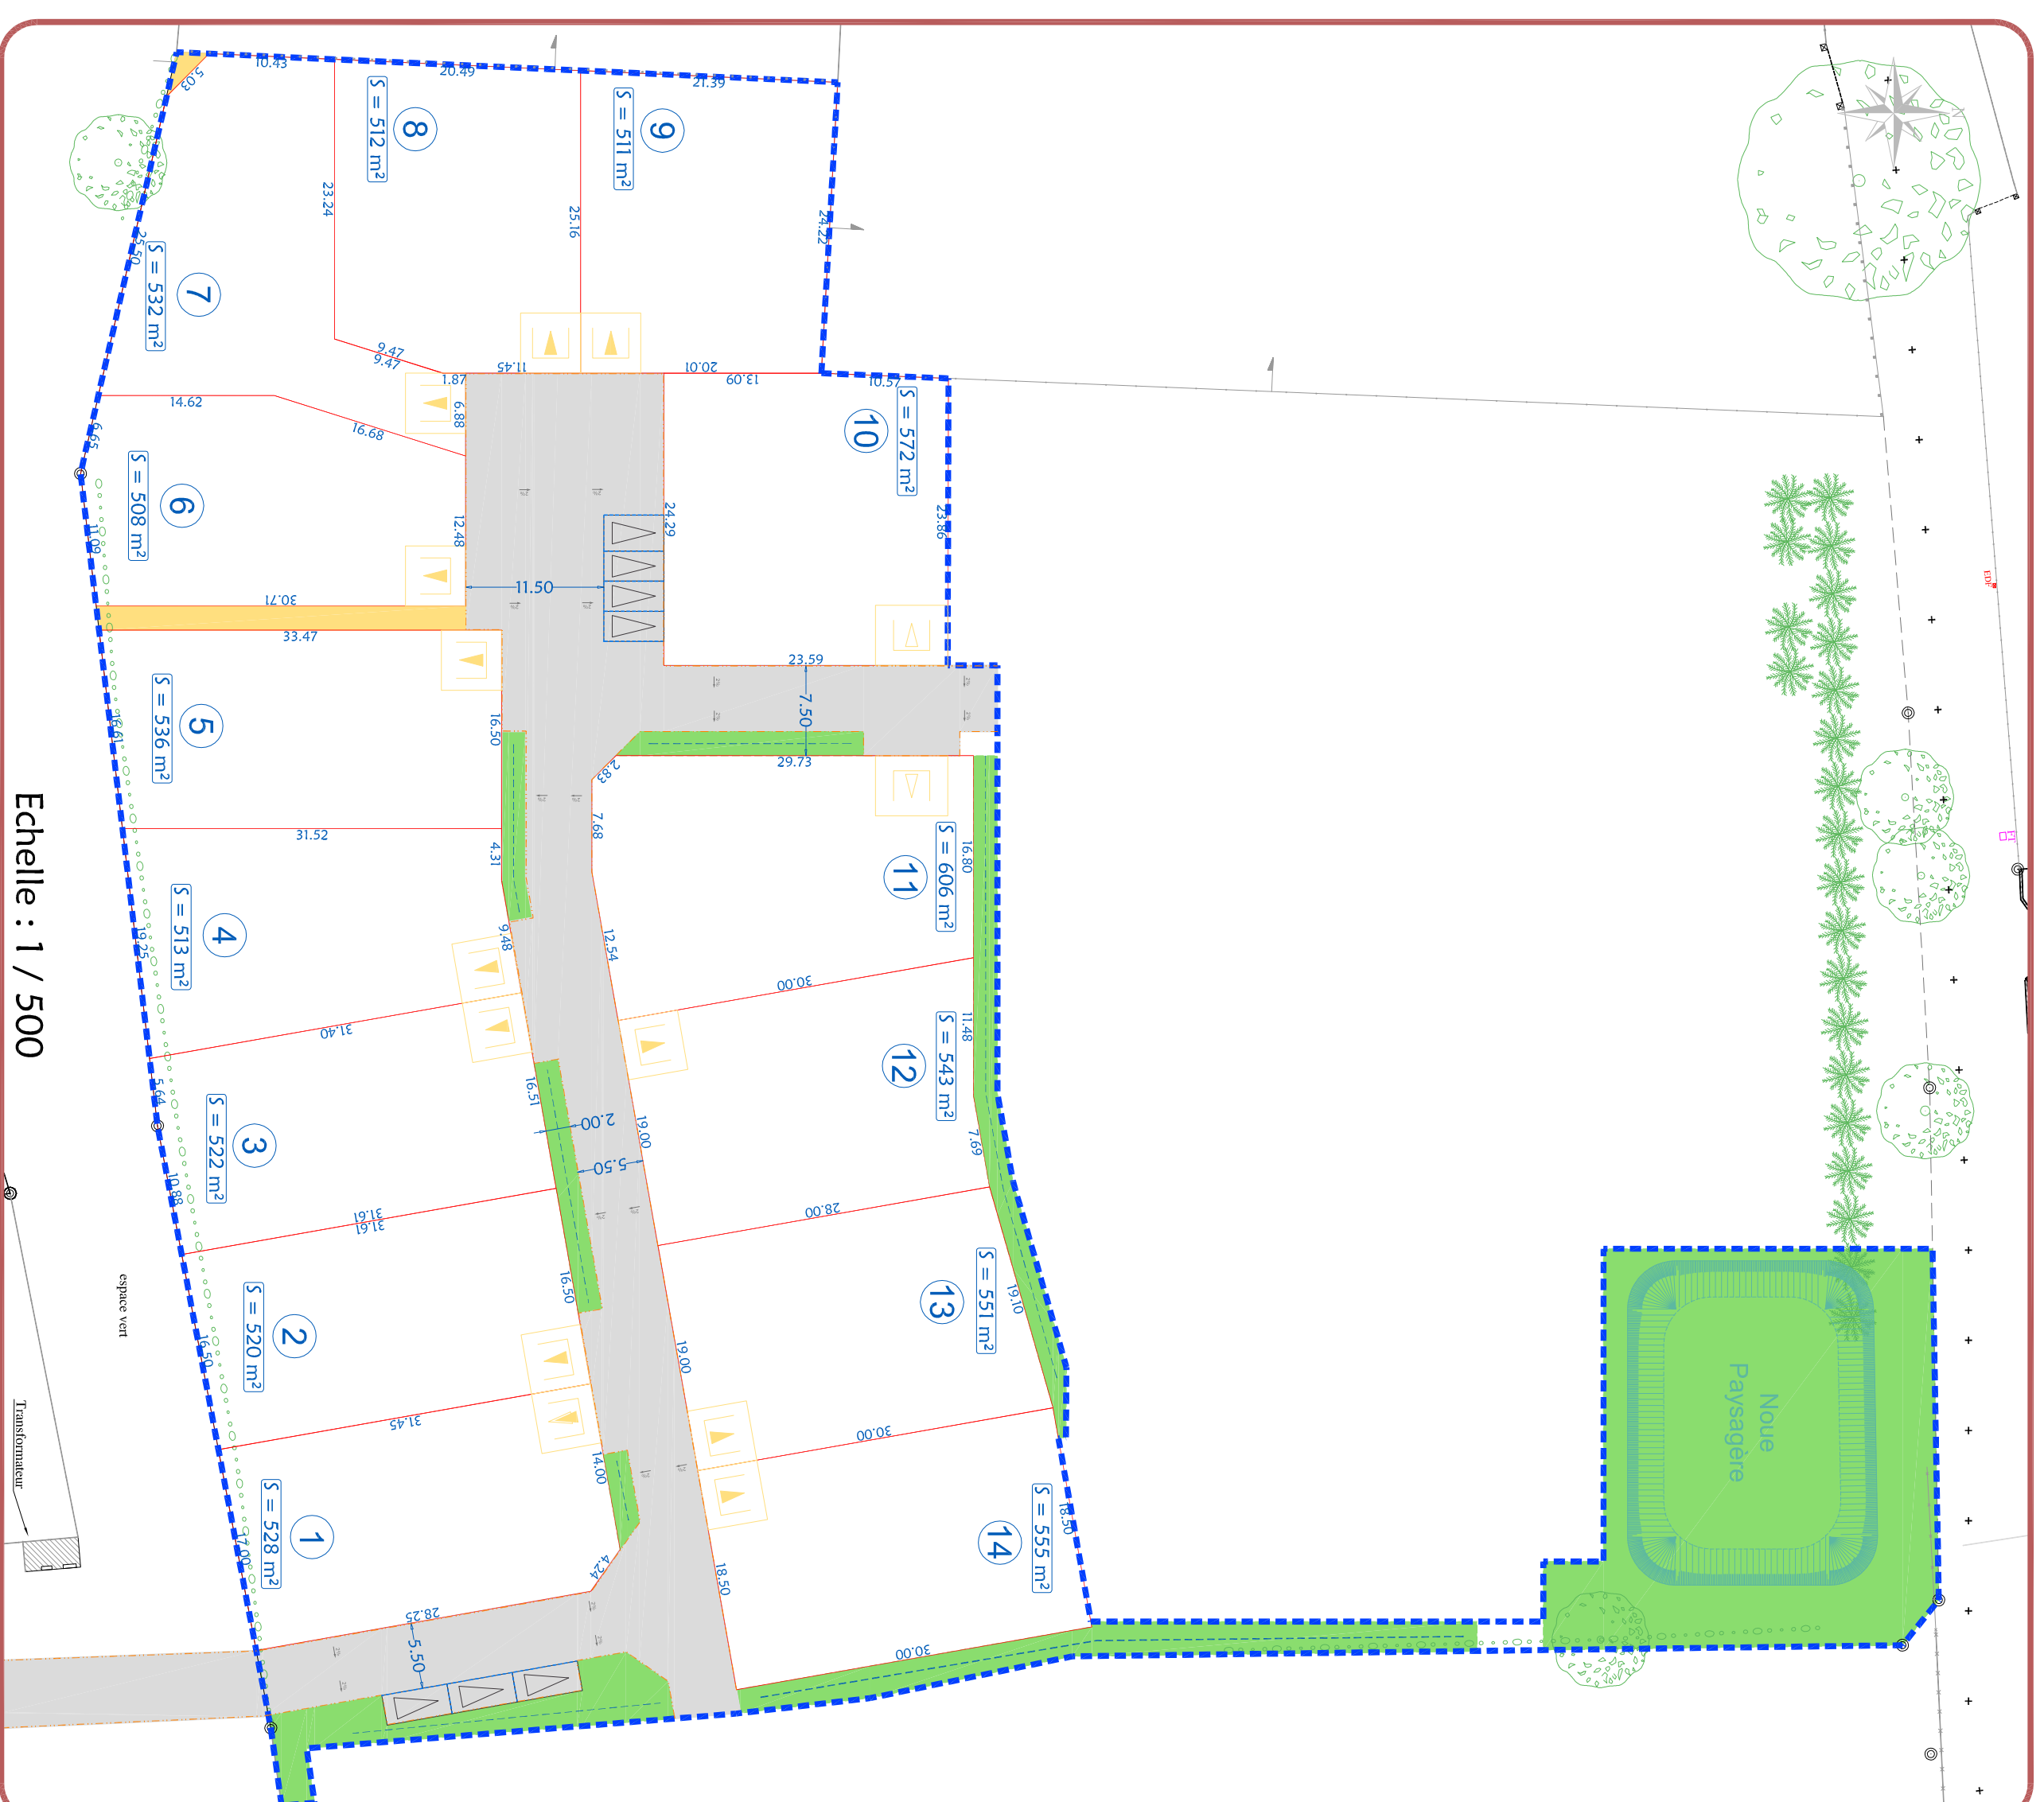

Echelle : 1 / 500