


Section ZN n°298 Application cadastrale (tracé figuratif)

 Périmètre du lotissement

 Surface cessible

 Chaussée - Trottoir en enrobé

 Marquage type résine

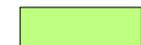 Espace vert

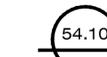
 Chemin piétonnier

 **Photo PA 6.1** Prise de vue proche

 **Photo PA 7.1** Prise de vue lointaine

 Accès indicatif au lot avec stationnement

 Accès obligatoire au lot avec stationnement

 Cote minimum plate-forme du volume d'habitation


 Haie à conserver et à entretenir

 Accès des véhicules strictement interdit

 Coupes

BILAN DES SURFACES GRAPHIQUES

Surface cessible:	3 534 m ²
Surface voirie:	574 m ²
Surface espaces verts:	395 m ²
Surface totale:	4 503 m ²

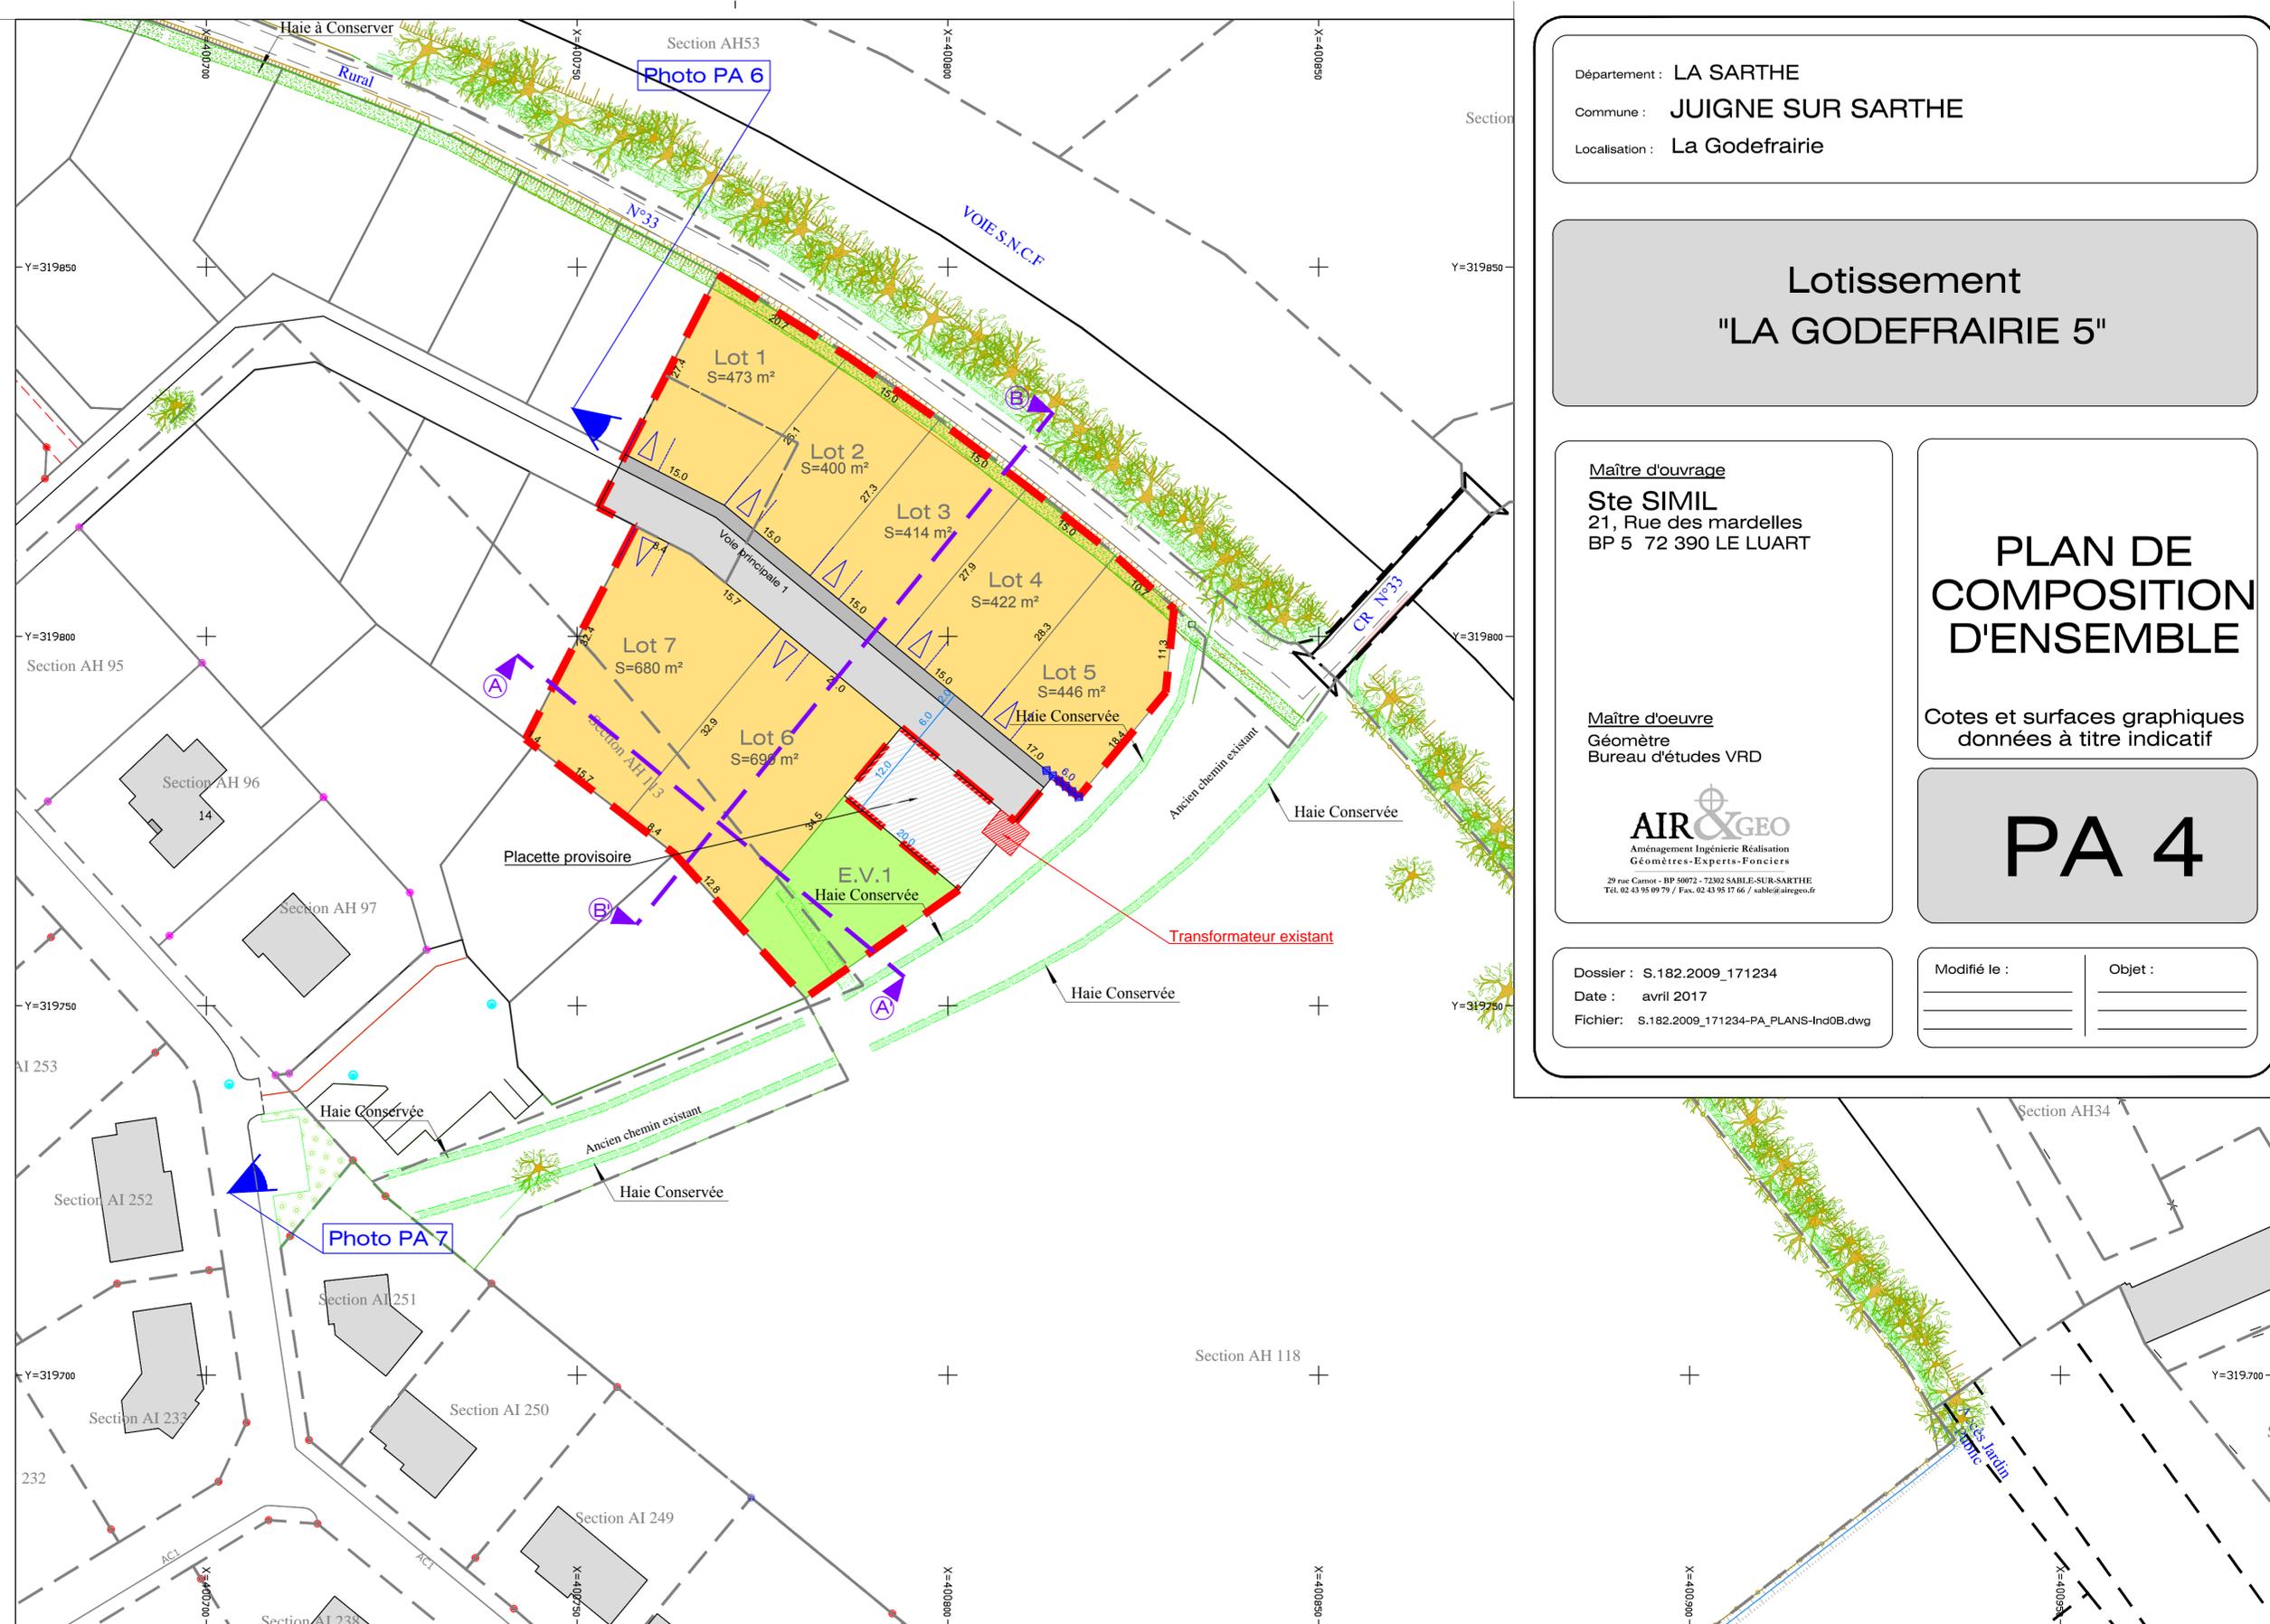

Département : LA SARTHE
Commune : JUIGNE SUR SARTHE
Localisation : La Godefrairie

Lotissement "LA GODEFRAIRIE 5"

Maître d'ouvrage
Ste SIMIL
21, Rue des mardelles
BP 5 72 390 LE LUART

Maître d'oeuvre
Géomètre
Bureau d'études VRD

AIR & GEO
Aménagement Ingénierie Réalisation
Géomètres-Experts-Fonciers
29 rue Canon - BP 59072 - 72302 SABLE-SUR-SARTHE
Tél. 02 43 95 09 79 / Fax. 02 43 95 17 66 / sable@airegeo.fr

Dossier : S.182.2009_171234
Date : avril 2017
Fichier : S.182.2009_171234-PA_PLANS-Ind0B.dwg

PLAN DE COMPOSITION D'ENSEMBLE

Cotes et surfaces graphiques
données à titre indicatif

PA 4

Modifié le : _____
Objet : _____