

Maître d'ouvrage

Sarl Terre des Comtes du Maine

18, place des Comtes du Maine
72000 LE MANS
Tél.: 02.43.24.51.31

Architecte

c2v architectes

Monsieur COUELLIER Thomas
30, Rue de la Mission
72000 LE MANS
Tél.: 02.43.78.11.78
Fax: 02.43.41.31.48
contact@c2v-architectes.fr

Géomètre Expert - Maître d'oeuvre VRD

Cabinet LOISEAU


SELARL de Géomètres-Experts

GÉOMÈTRE - EXPERT
CONSEILLER VALORISER GARANTIR

Siège Social
1bis rue Gresset - BP 52
72202 LA FLECHE Cedex
Tél.: 02.43.480.680
Fax: 02.43.480.689
contact@cabinetloiseau.com

- bordures préfa. type T2 (vue 14 cm)
- - - bordures préfa. type T2 (vue 4 cm)
- - - bordures préfa. type T2 (posées à l'envers vue 0 cm)
- - - bordures préfa. type P1 éventuelles (vue 2 cm)

- lots
- espaces verts
- voirie (finition enrobé noir)
- parkings (finition dalles béton alvéolées)
- cheminement piéton (finition sable stabilisé)

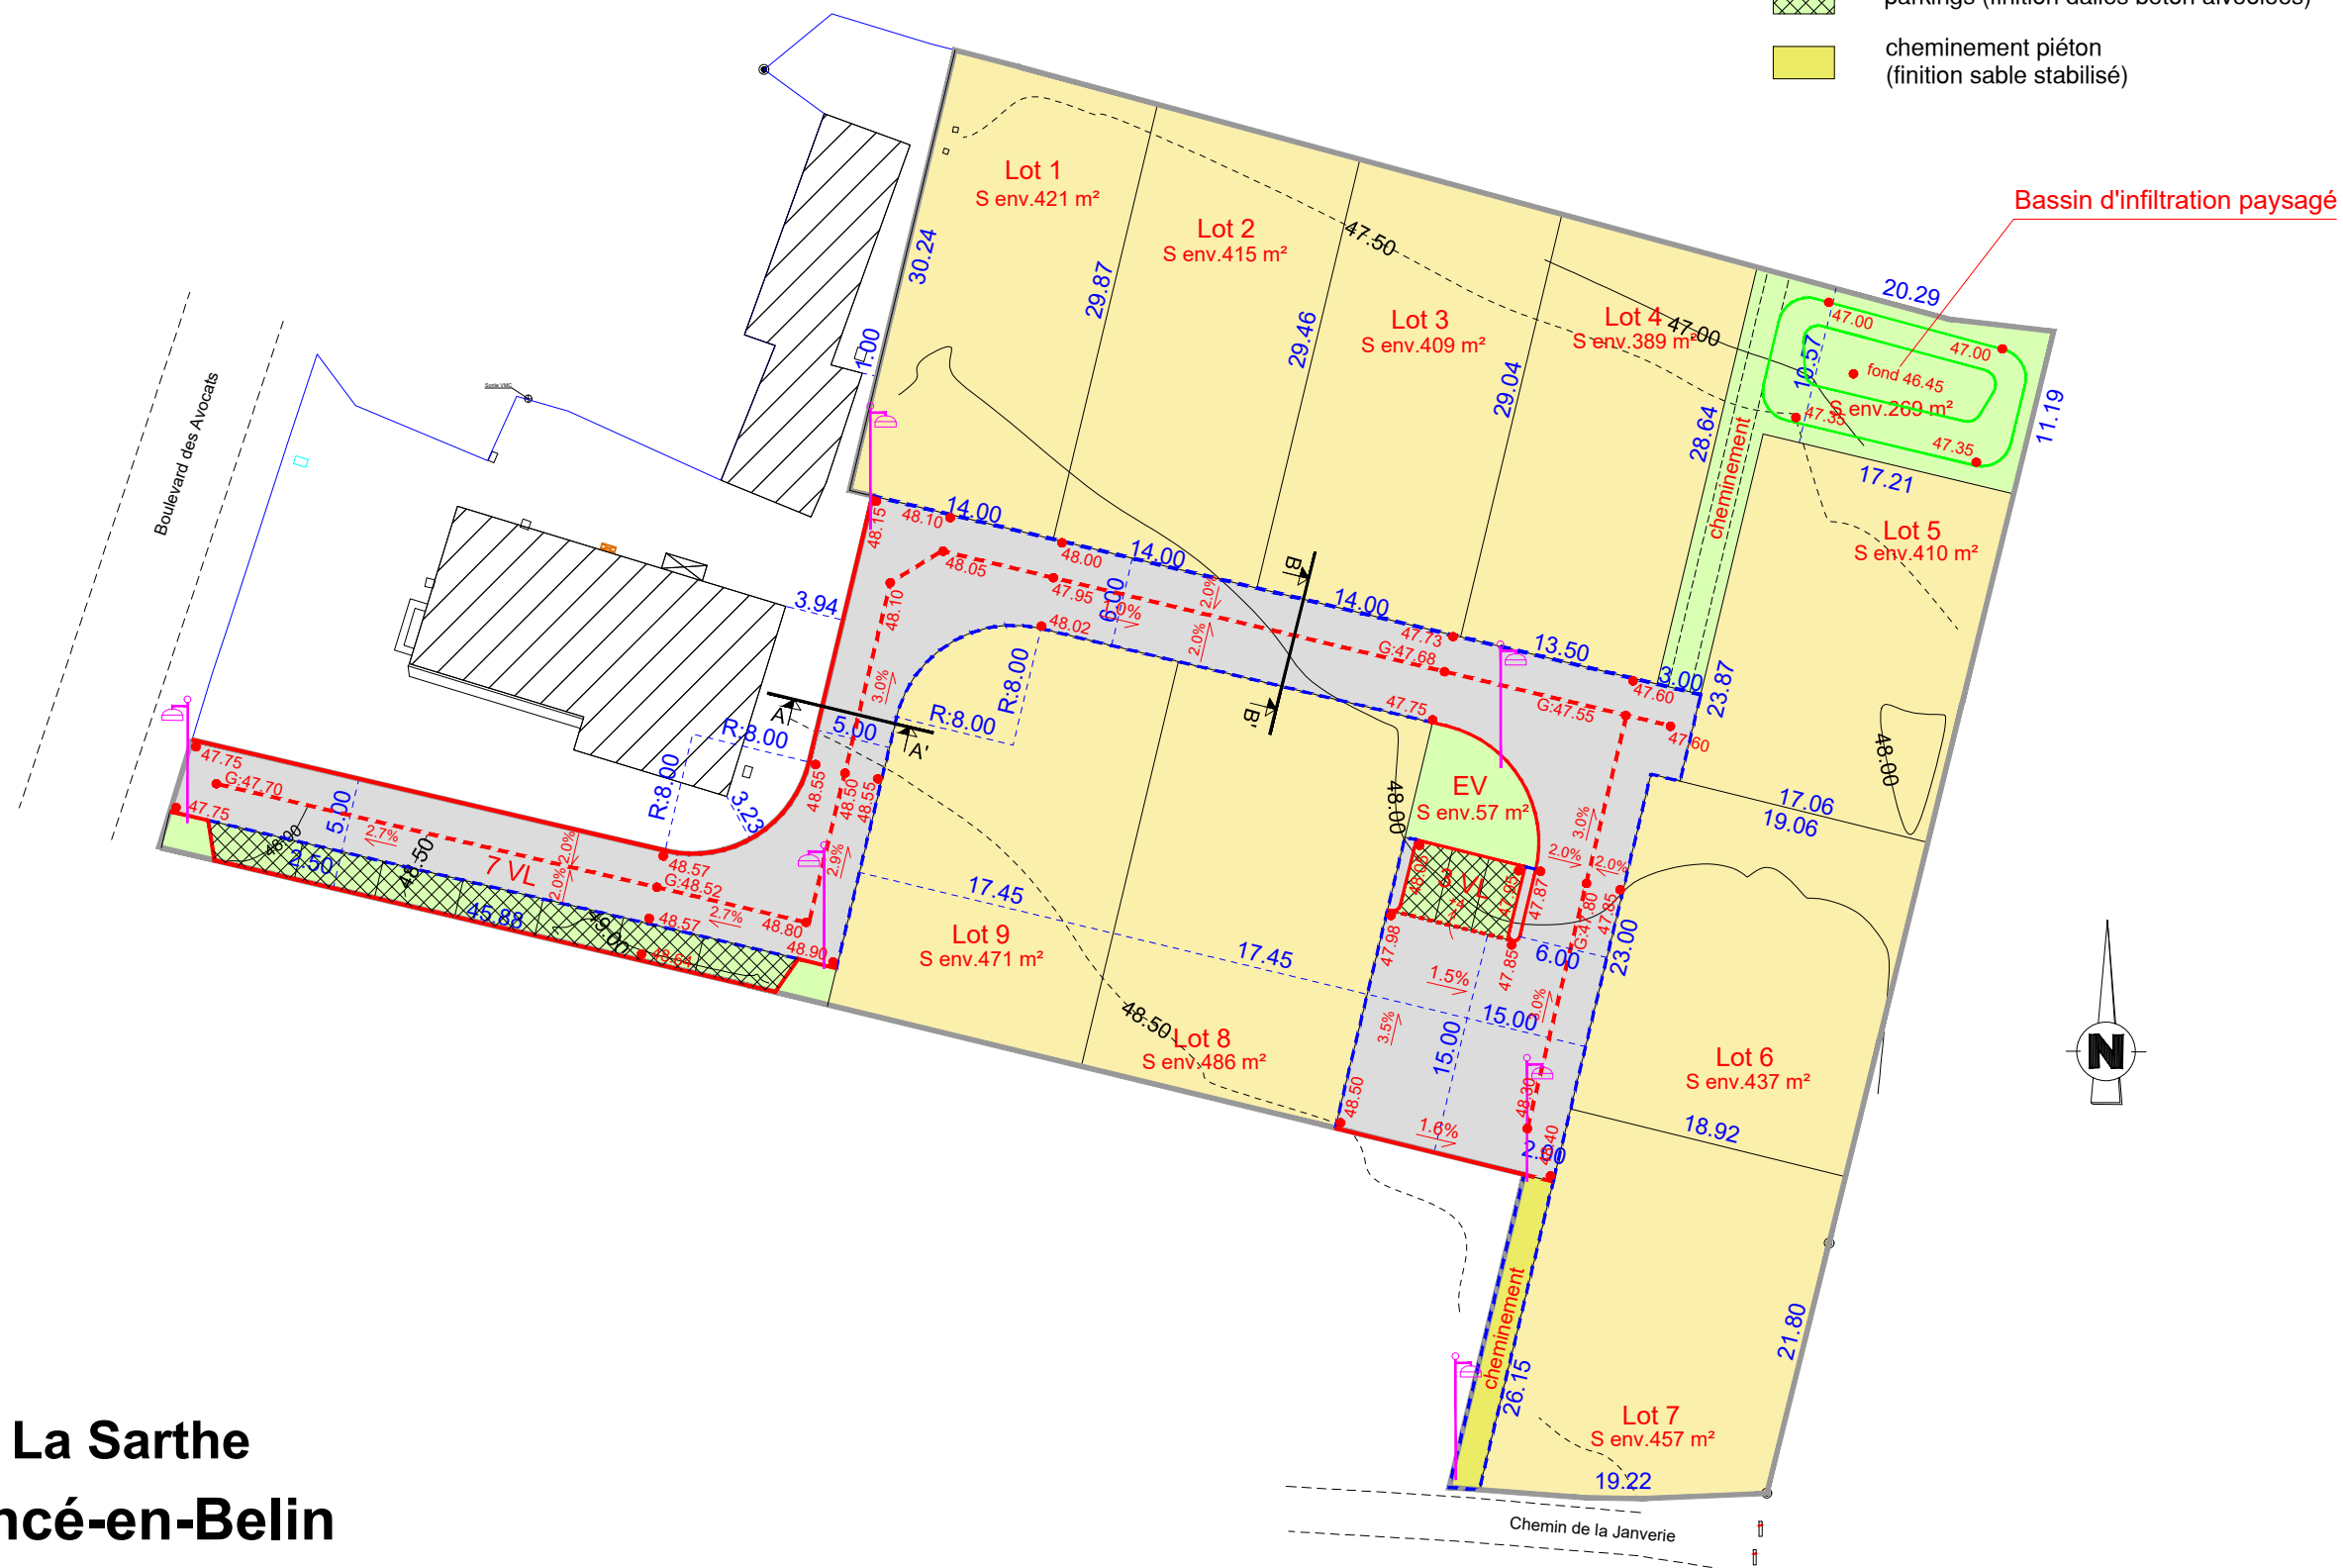

Département de La Sarthe
Commune de Moncé-en-Belin
Projet de Lotissement
"Les Jardins du Gué"

PERMIS D'AMENAGER
Plan de composition

PA 4

0 10 20 30 40m

Ech: 1/500

Date: 10/07/2017

Référence:
15443MOE-PA-LT